


ע ד כ ו נ י ם

תאריך

נושא העדכון

ראה תוכנית אדריכלות +3.00

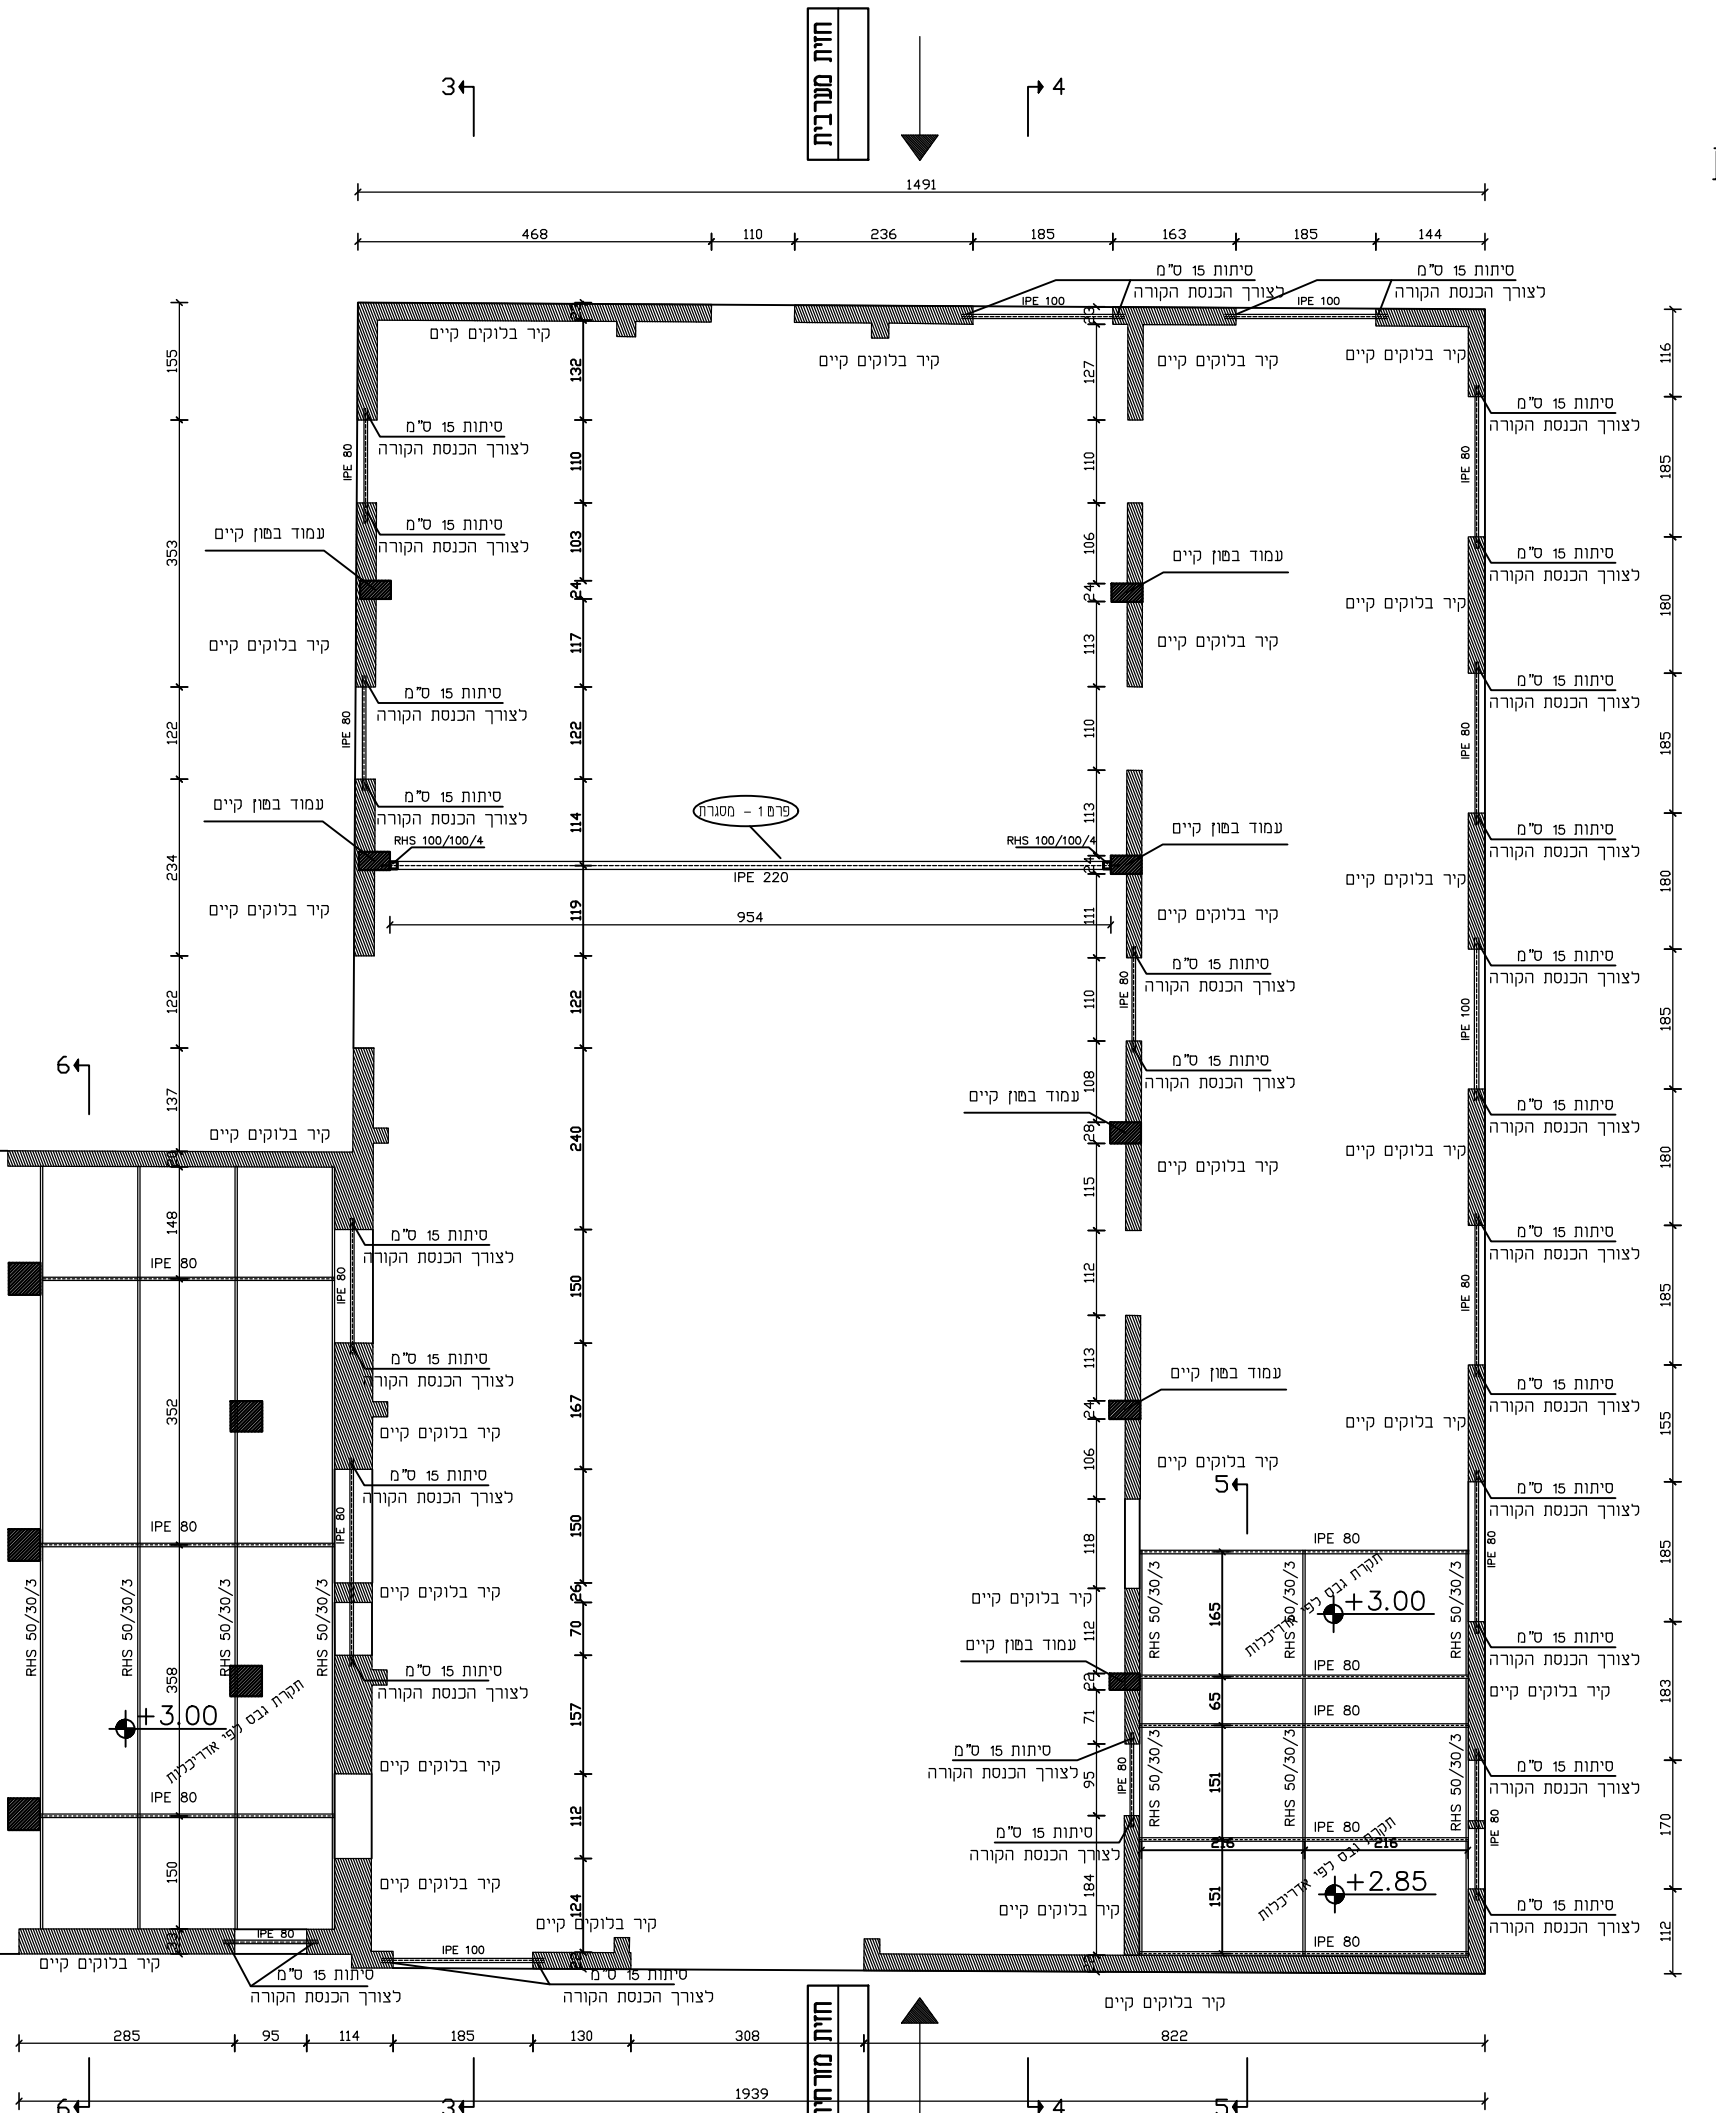

שכלבי עבודה
 לשים רגלים זמניות לפני ההריסות
 לבצע הריסה מבוקרת ע"י קבלן רשום
 במידה ונתקלים בבסיס
 להזמין את המהנדס לביקורת
 לבצע את החיזוקים
 להזמין את המהנדס לביקורת

הוראות ביצוע

- יש להודיע למהנדס 24 שעות לפני יציקה או בדיקה.
- אין לצקת ללא אישור המהנדס.
- יש לקרוא תוכנית זו יחד עם תוכנית אדריכל.
- הקבלן אחראי על המידות. עליו לבדוק את המידות ולהודיע על אי התאמתם למהנדס הבניין.
- במקרה של חוסר בתונים יש להתקשר למהנדס ולהודיעו.
- על כל שינוי בין התוכנית לבין המבצע באחר יום להודיע למהנדס ולקבל הוראות להמשך ביצוע.
- מסביב לפתחים יש לשים 2x12 בולטים 60 ס"מ לכל צד.
- אין להכניס צורה לקירות ולחלקות ללא קבלת רשות מהנדס המתכנן.
- סוג הבטון במסדר יהיה ב-30. ראה פרטים.
- עומק הביטוס יקבע במקום ויהיה לפחות 30 ס"מ בטלע מנעי.
- פרוק תבנית מתחם לתקרה וקורות - לא לפני 21 ימים מיום היציקה.
- אין לקבוע מידות ע"י מדידה בתוכנית.

סוג הבטון ב-30 לפי ת"י 108.
 הפלדה מצולעת לפי ת"י 739.
 מאושר לאחר קבלת היתר בניה.

לעיון	לאישור	למכרז	לביצוע
●	○	○	○

מבנה האסס
בית זית

תכנית **+3.00**

שטח **אורח**

קנה מידה: **1:100**
 חזית: **29.6.20** קובץ

מס הגליון: **4**
בורושנסקי מהנדסים בע"מ
 רח האומן 24 סל': 02-6481972 פקס 02-6481744