



חזית דרומית
1:75

מידות הפתחים ומפלסים לפי אדריכלות

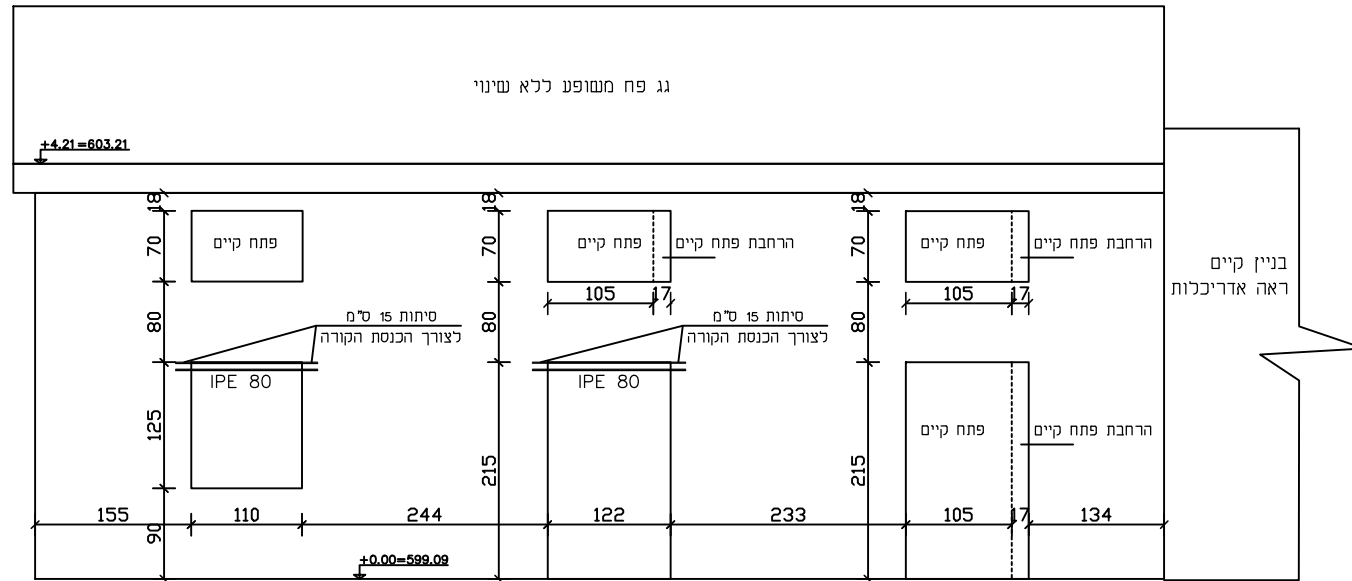

חזית מזרחית
1:75

מידות הפתחים ומפלסים לפי אדריכלות

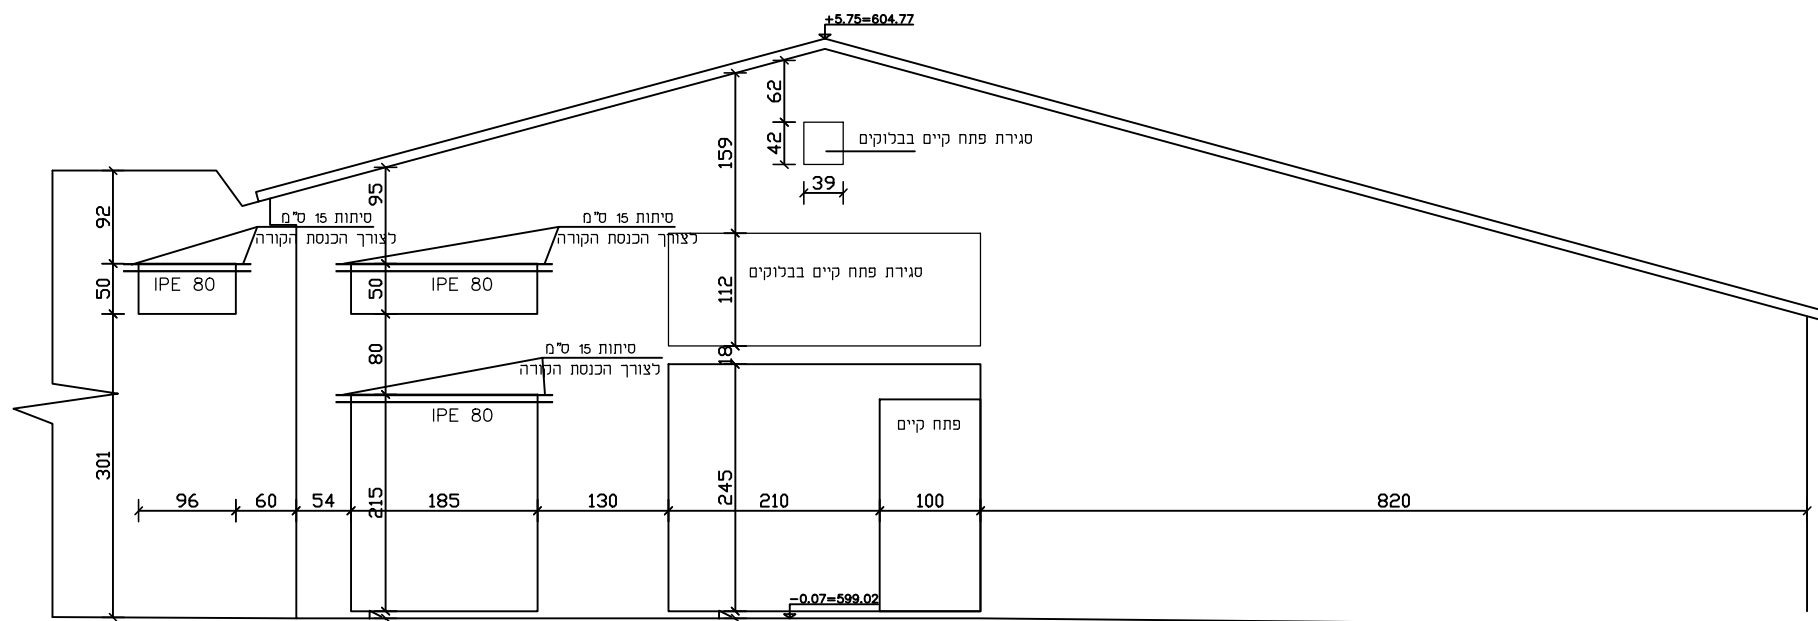

ע ד כ ו נ י ם

תאריך

נושא העדכון

הוראות ביצוע

- יש להודיע למהנדס 24 שעות לפני יציקה או בדיקה.
- אין לצקת ללא אישור המהנדס.
- יש לקרוא תוכנית זו יחד עם תוכניות אדריכל.
- הקבלן אחראי על המידות. עליו לבדוק את המידות ולהודיע על אי התאמתם למהנדס הבניין.
- במקרה של חוסר בתונים יש להתקשר למהנדס ולהודיעו.
- על כל שינוי בין החובנית לבין המבצע באחר.
- יש להודיע למהנדס ולקבל הוראות להמשך ביצוע.
- מסביב לפתחים יש לשים 2φ12 בולטים 60 ס"מ לכל צד.
- אין להכניס צנרת לקירות ולחלקות ללא קבלת רשות המהנדס המתכנן.
- סוג הבטון במסלר יהיה ב-30. ראה פרטים.
- עומק הביטוס יקבע במקום ויהיה לפחות 30 ס"מ בטלע פנעי.
- פרוק תבנית מתחם לתקרה וקורות - לא לפני 21 ימים מיום היציקה.
- אין לקבוע מידות ע"י מדידה בחובנית.

סוג הבטון ב-30 לפי ת"י 108.

הפלדה מצולעת לפי ת"י 739.

מאושר לאחר קבלת היתר בנייה.

לעיון	לאישור	למכרז	לביצוע
●	○	○	○

מבנה האסם

בית זית

חזיתות

אוריה

קנה מידה	1:75
תאריך:	29.6.20
מס העיף:	7

בורושנסקי מהנדסים בע"מ

רח האומן 24 סל': 02-6481972 פקס 02-6481744