אדריכלות

מס' עדכון	מס' גליון	נושא
00	06.1	חת

הקבלן אחראי על כל המידות.
על הקבלן להודיע מיד למתכנן על כל סטייה במידות.
אין למדוד בק.מ. על התכניות.
כפוף לקבלת היתר כפי חוק

תאריך	שינויים בהפצה

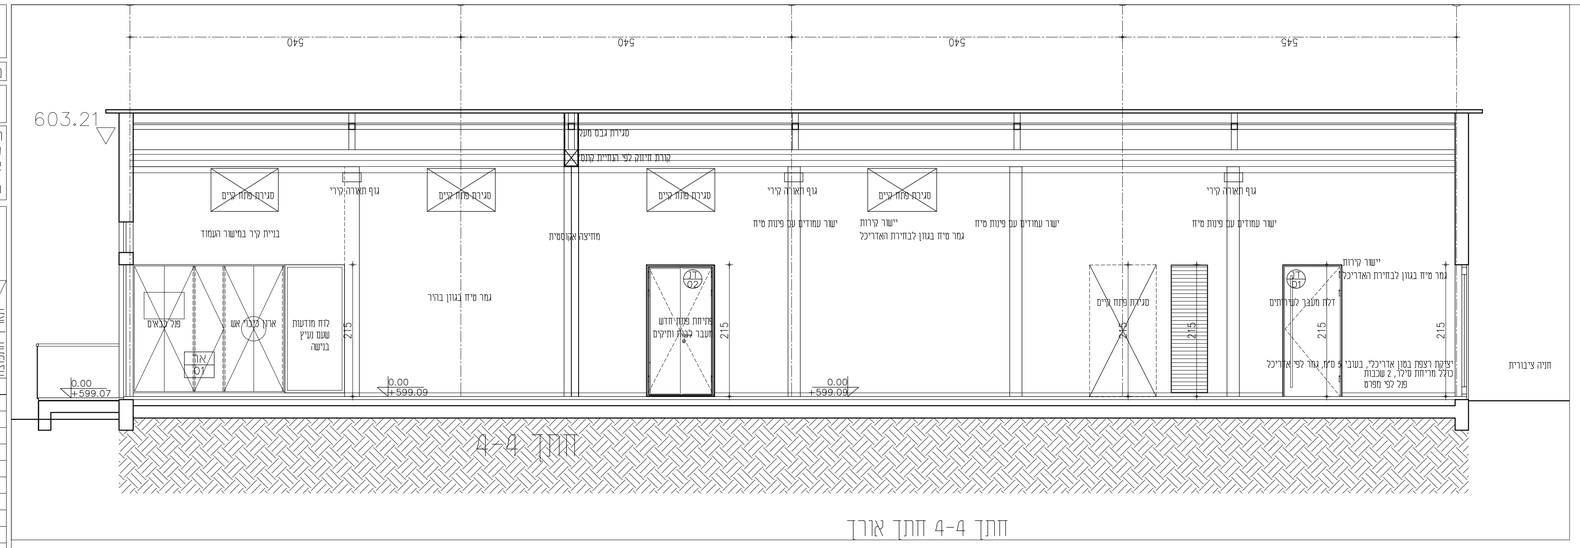

חתך 4-4 חתך ארוך

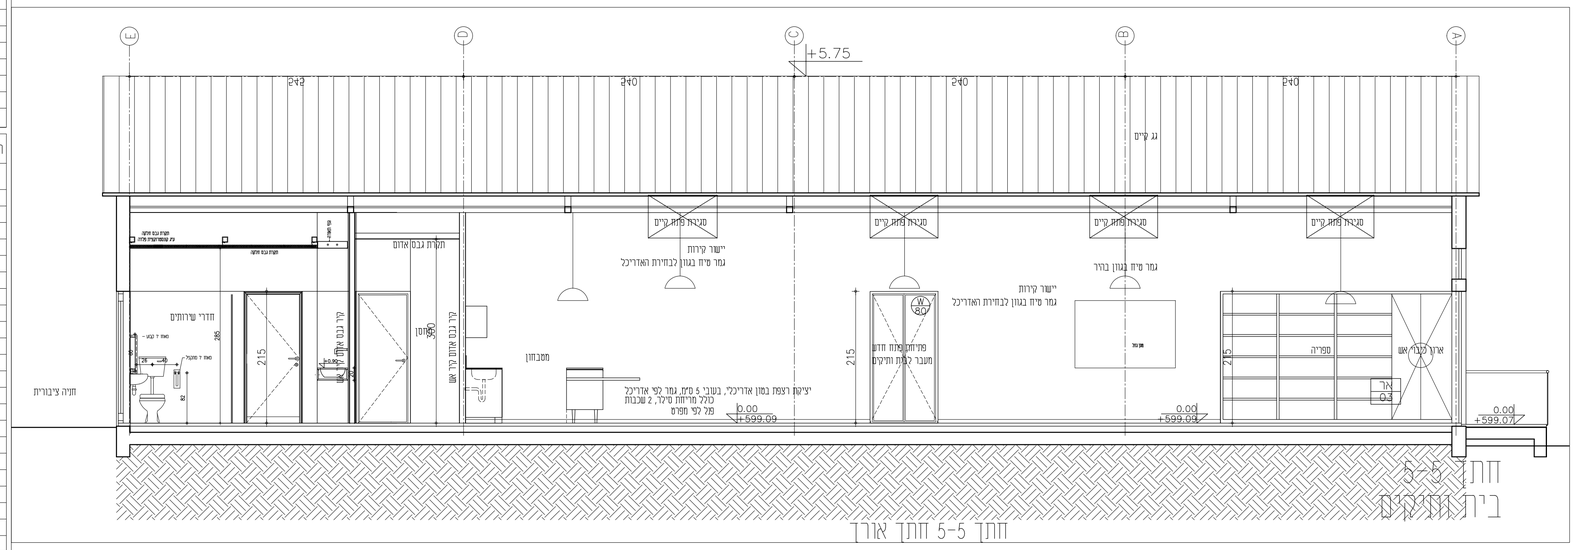

חתך 5-5 חתך ארוך

שם הפרויקט
האסם
מושב בית זית

איכהולץ-ענתבי אדריכלות ועיצוב פנים
עינת איכהולץ-פורת טלפון 03-5160170 נייד 052-8000448 porat-eg@zahav.net.il
תמר עונתבי-רוטמן טלפון 02-6420594 נייד 052-4837793 tamar-lotan@013.net.il

תאור הגליון
חתכים

שם הקובץ	תאריך הפקה
600-SEC.dwg	10.06.20
קנ"מ	מטרה
1:50	למכרז

מס' עדכון	מס' גליון	נושא
00	06.1	חת