

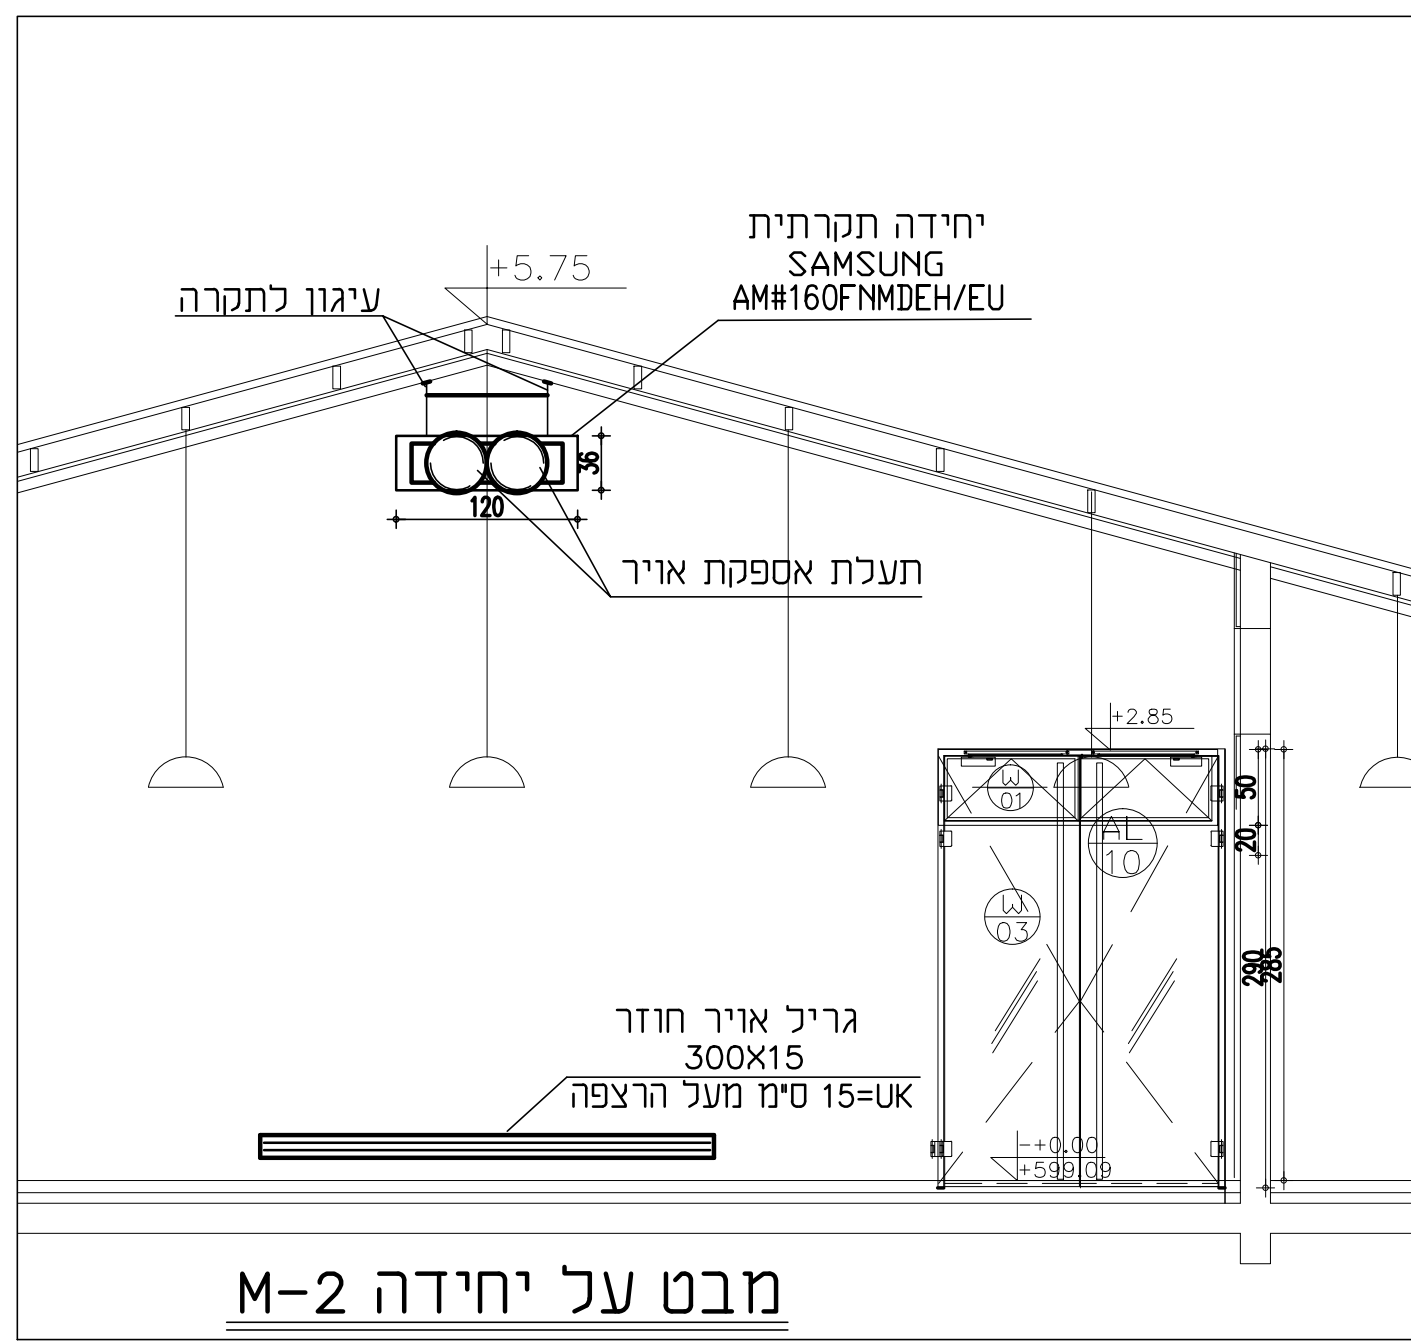


תאריך	חשבת	שטח	קונסטרוקציה	אדריכל
				X

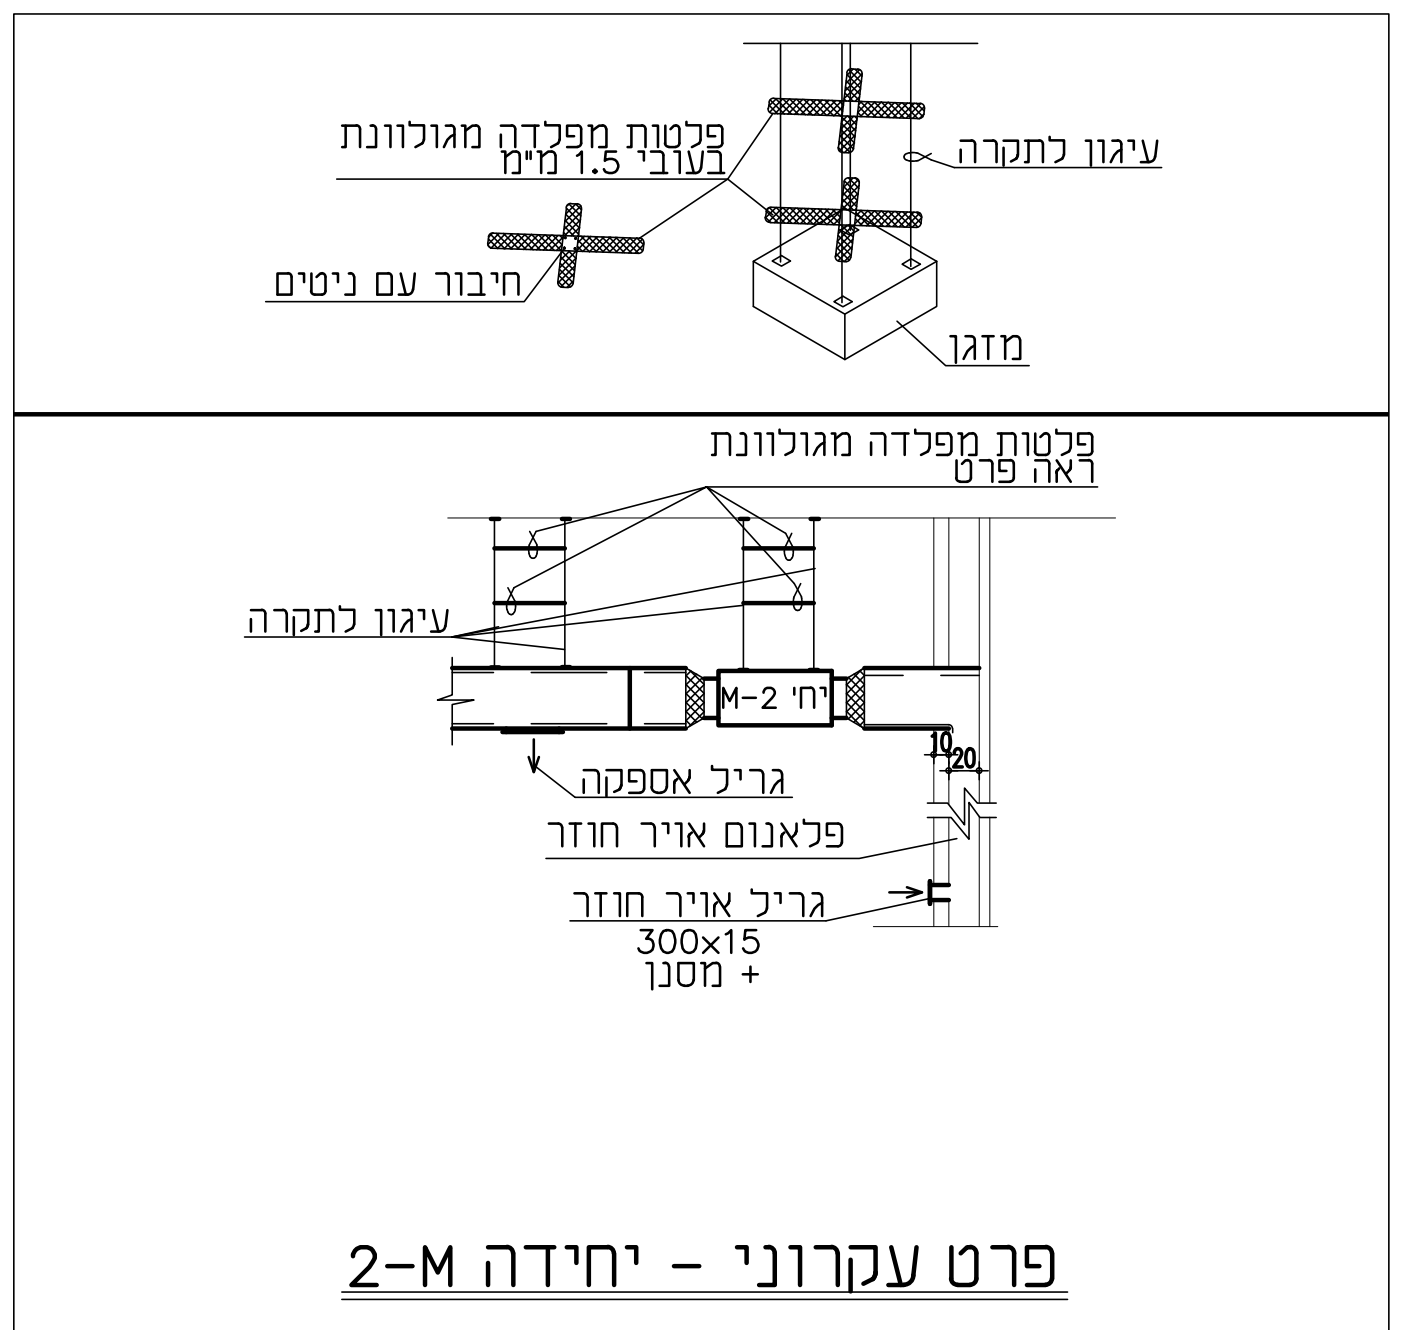



מבט על יחידה M-2

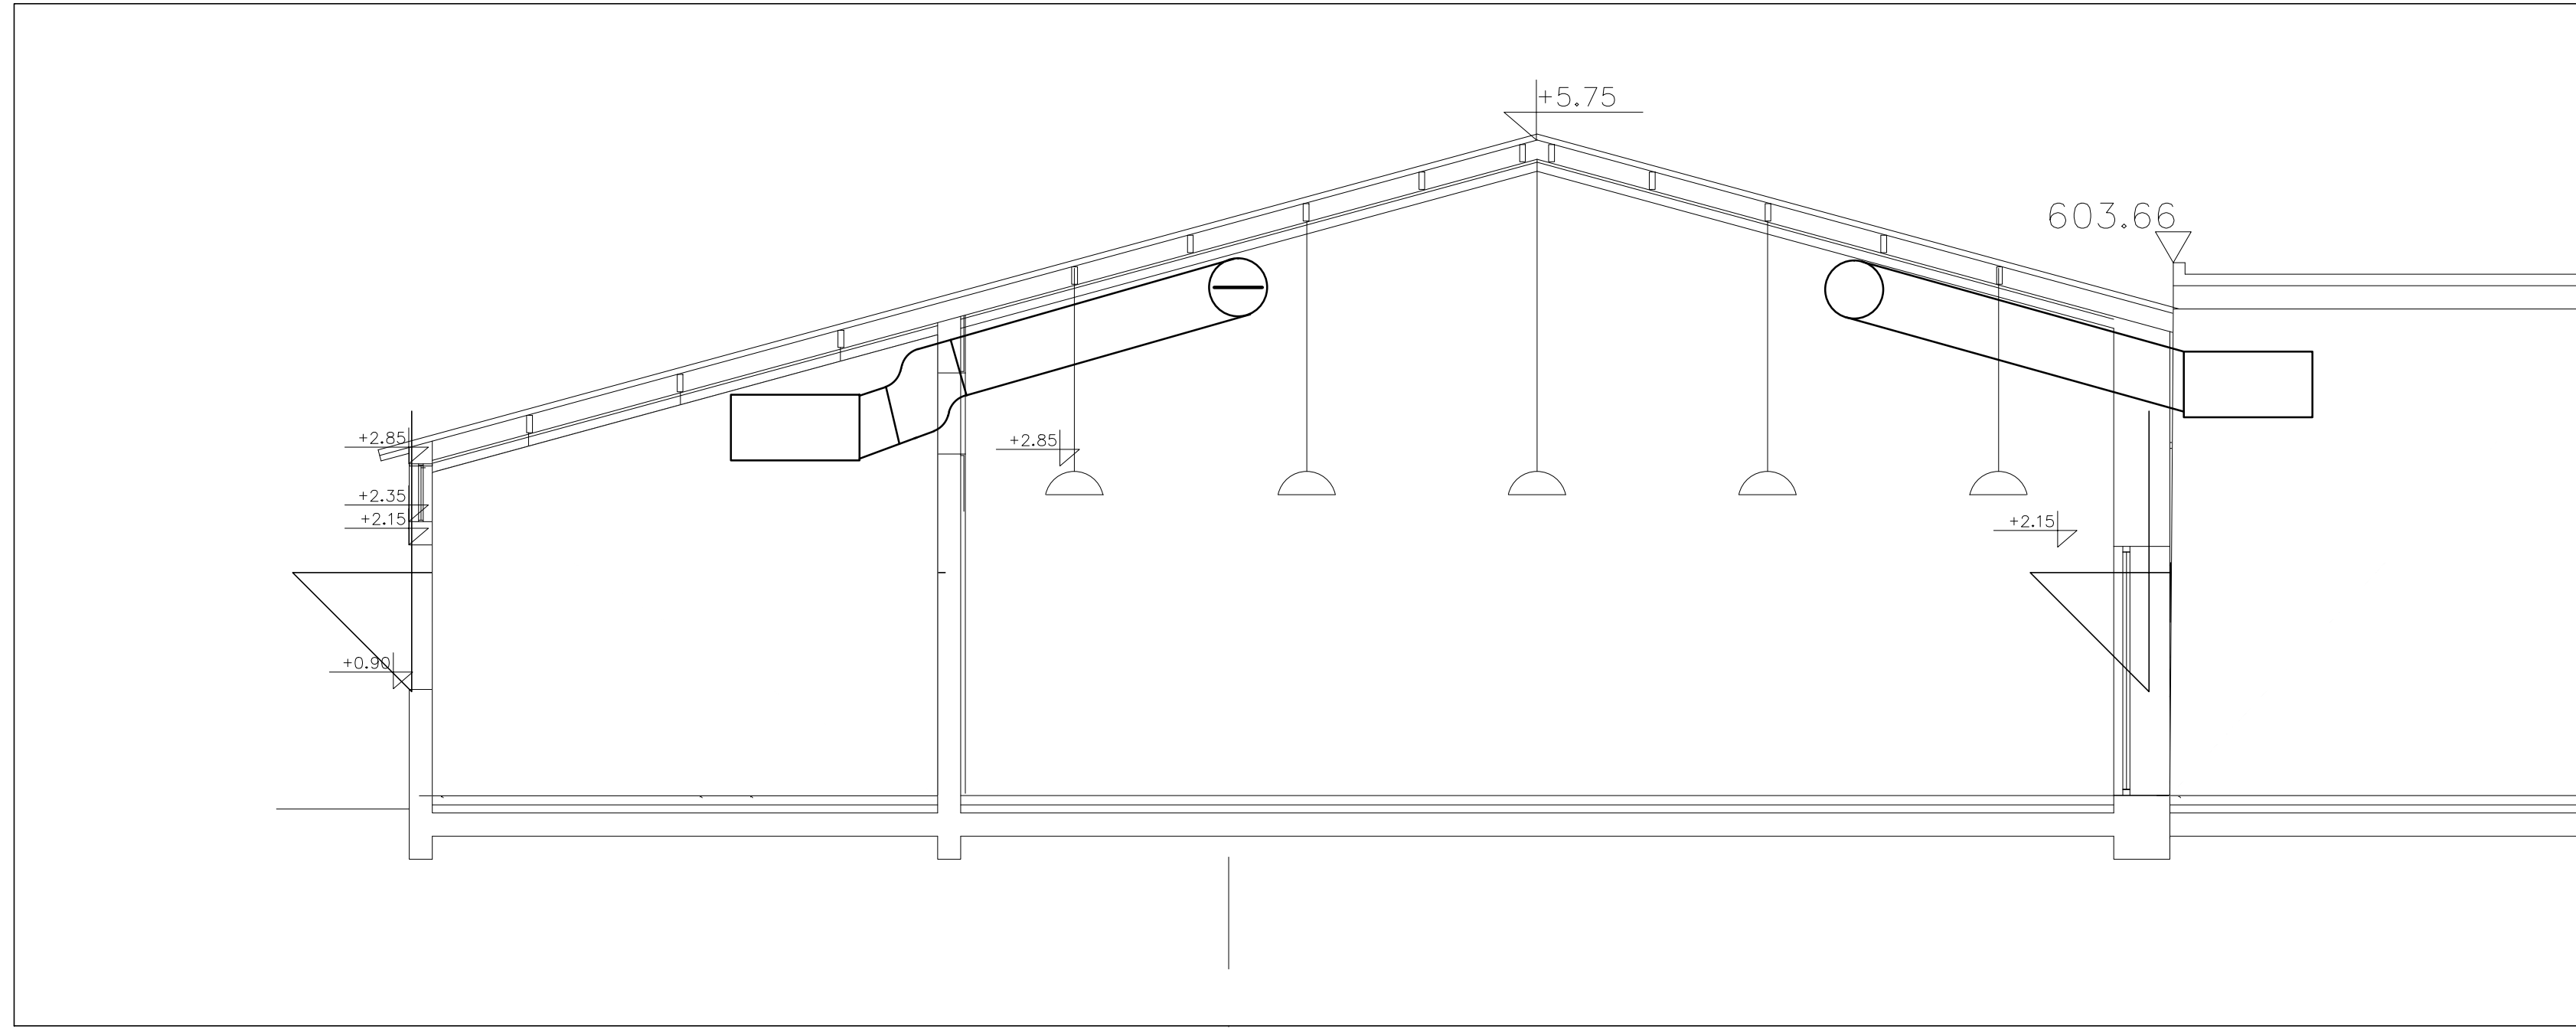

פרט עקרוני - יחידה M-2

האסם בית זית						
מטבה *	מאייד					
	דגם מטבה	הספק חשמל kw	כמות יחידות	מידות מאייד עומק גובה אורך	ספיקת אוויר CFM	תפוקת קירור Btu/h
SAMSUNG AM260	0.6	1x3.8	2	135x47(H)x91	2,500	76,400
348,400 BTU/H						
18 kW	0.6	1x1.3	1	120x36(H)x65	1,500	54,600
הספק חשמל						
3x63A	0.1	1x0.3	5	106x30(H)x24	554	23,200
הזנת חשמל						
66 db(A)						
רמת רעש						

* מסומג או ש"ע

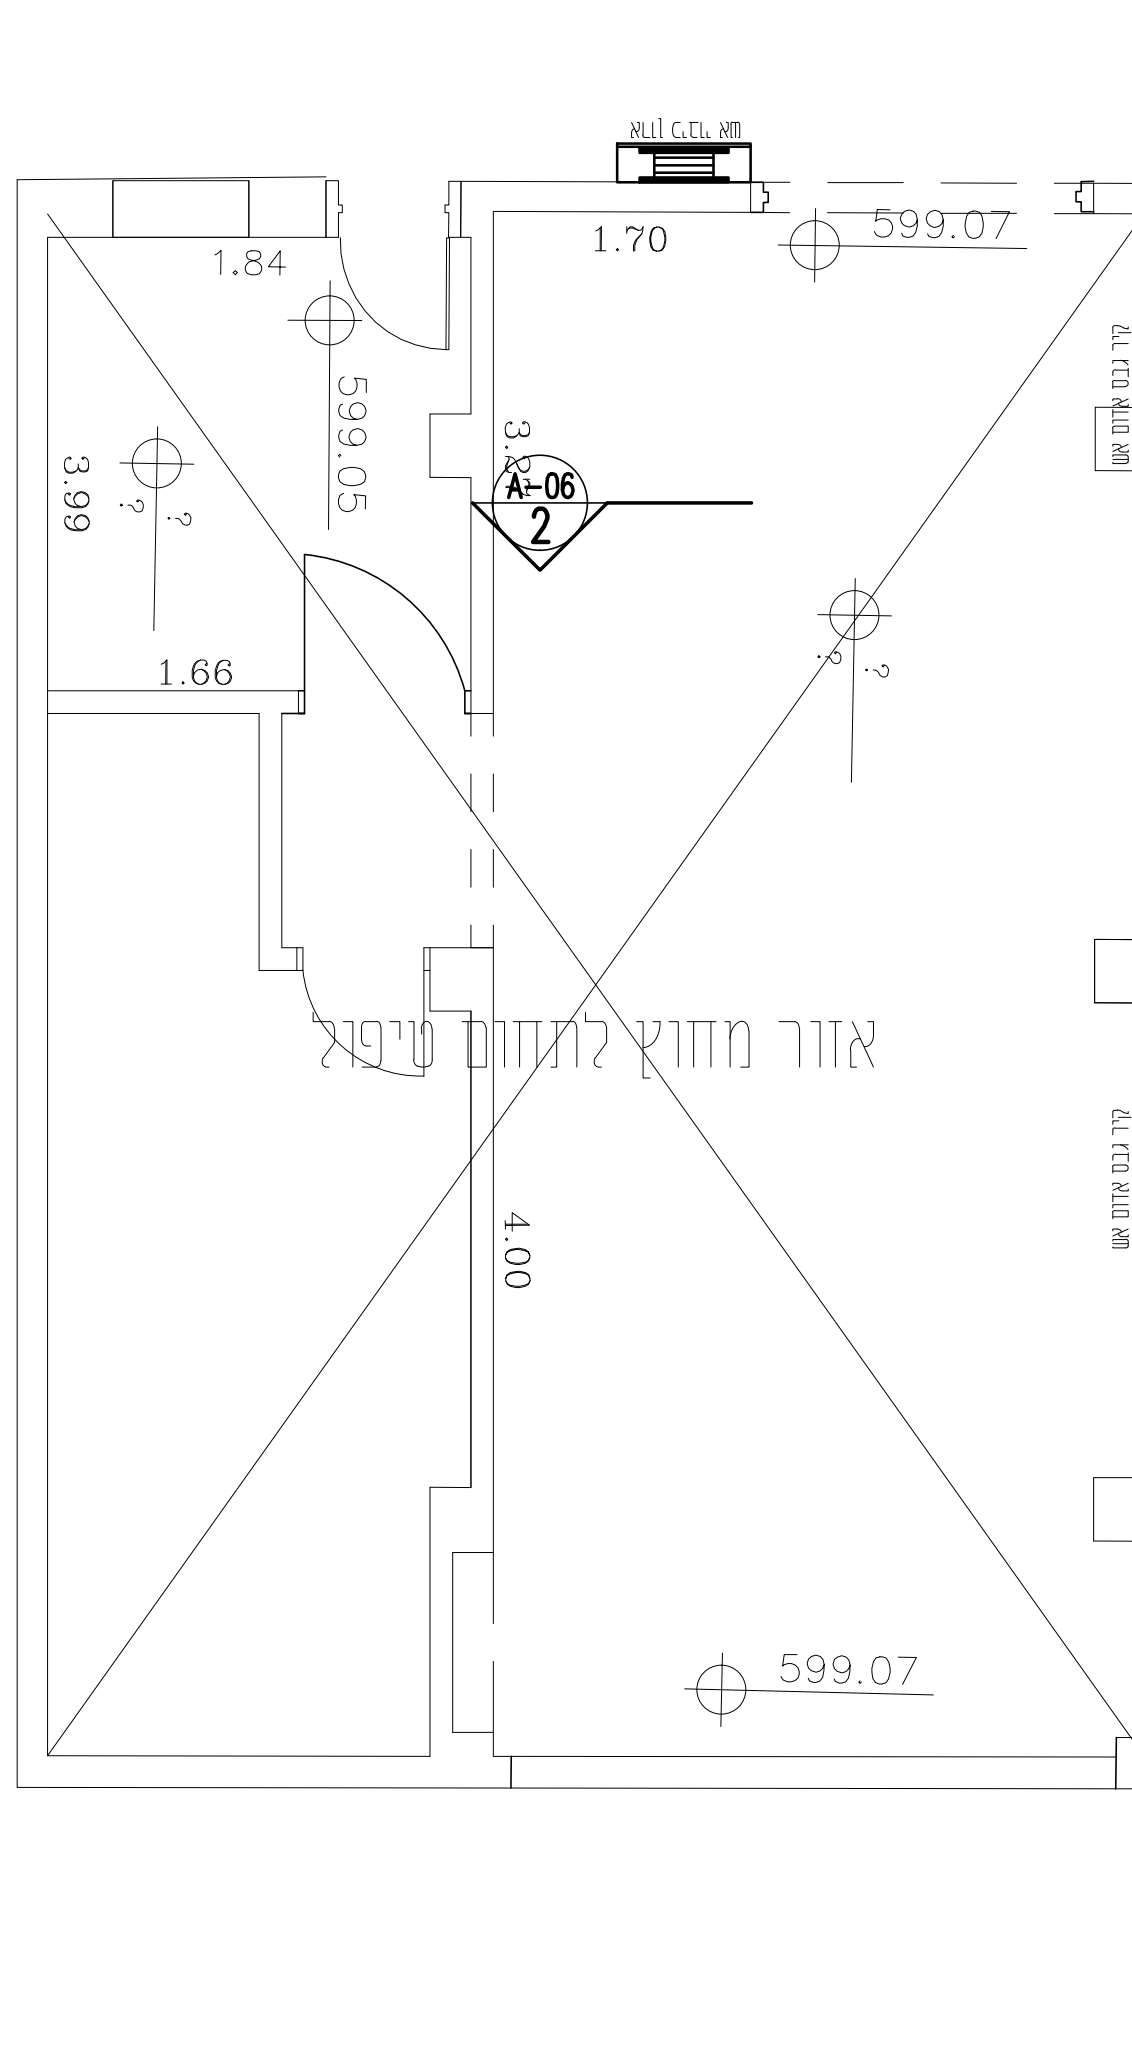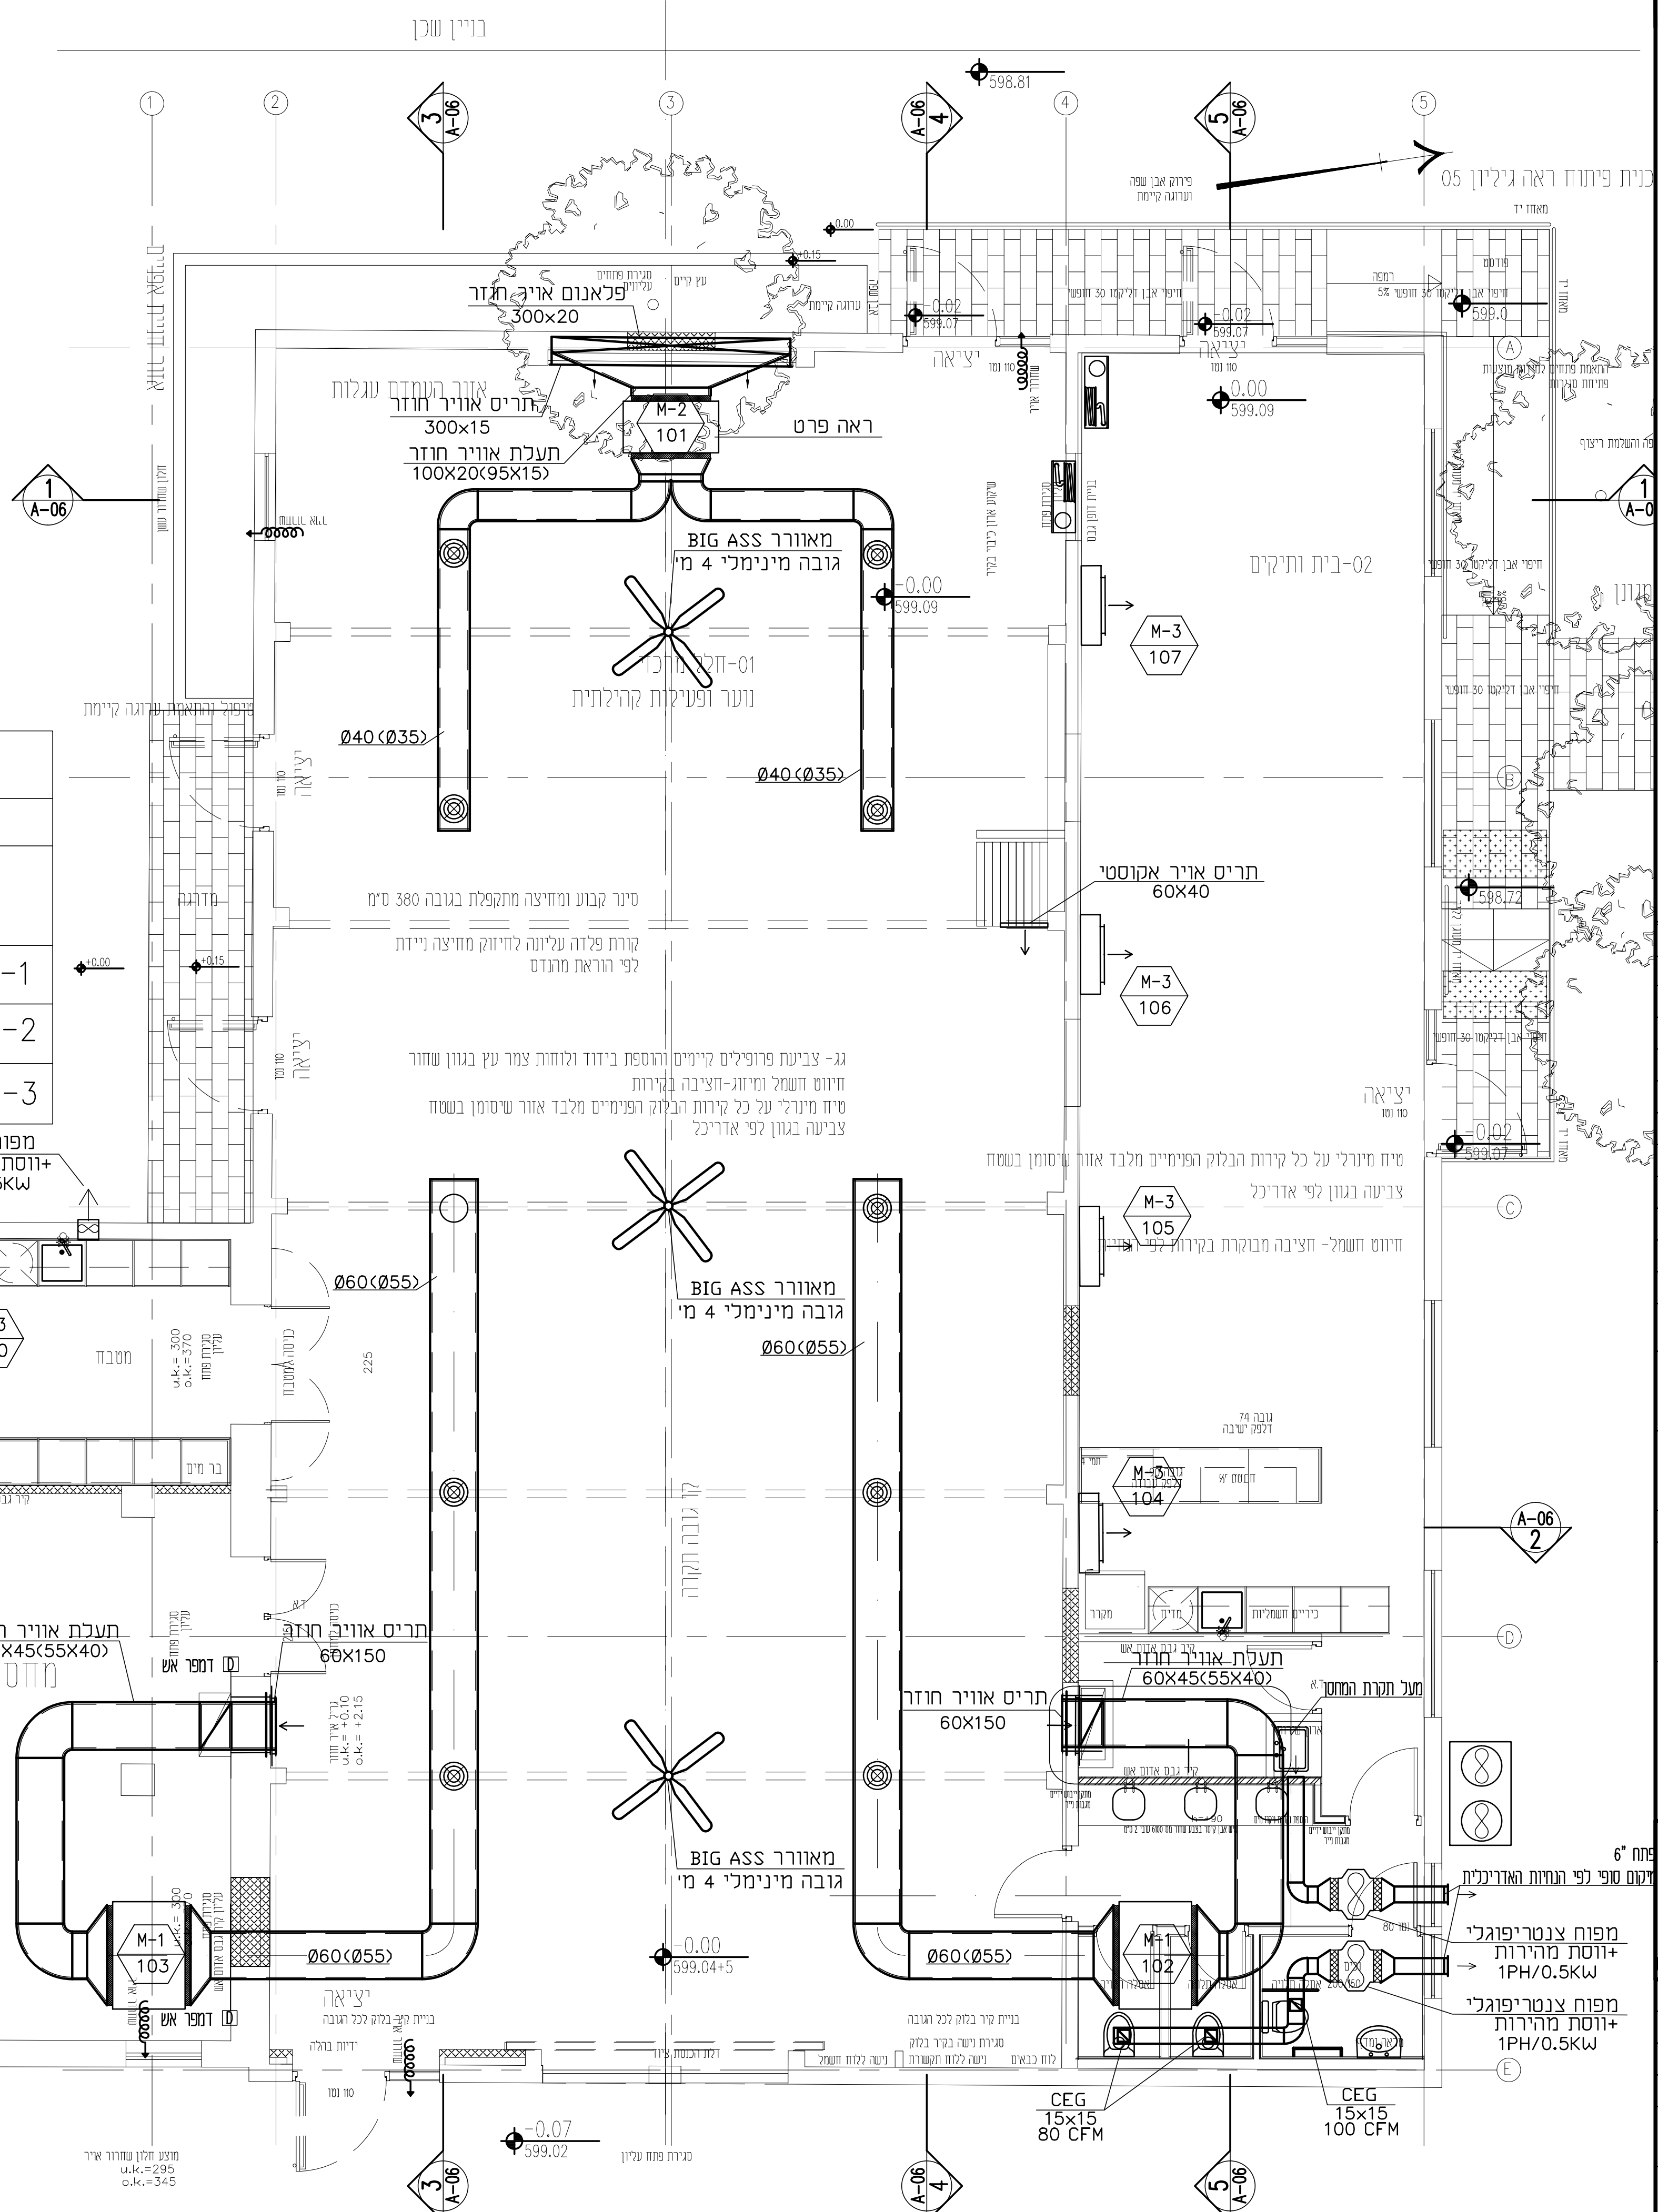

בית פיתוח ראה גיליון 05

מספר תאריך 24.6.20

מספר תאריך השינוי

שינויים

לעיון

לבצוע

האדריכל: מקום אדריכלים

האסם בית זית

מיזוג אוויר

דיסקינד-רוזנטל הנדסה ויעוץ בע"מ רחוב שערי תורה 17 ת.ד. 16173 ירושלים 6420950 פקס: 02-6420948 E-MAIL: office@handosa1.com

תכנון א.ר.

בקר ח.ר.

שרטוט ת.ח.

קנינה: 1 50

מספר העבודה: 20013

102

מדות הגיון: XXX

20013-102