אדריכלות

מס' עדכון	מס' גליון	נושא
00	06	חת

ההבלן אחראי על כל המידות.
על הקבלן להודיע מיד למתכנן על כל סטייה במידות.
אין למדוד בק.מ. על התכניות.
כפוף לקבלת היתר לפי חוק

מהדורה	תאריך	שינוי	נערך	בדק	מאושר	אדריכל - שותף	אדריכל - שותף	מהנדס קונסטרוקציה	מהנדס אינסטלציה	מהנדס חשמל	מהנדס בטיחות					מהדורה	שם השינוי	תאריך

תאריך	שינויים בהפצה

שם הפרויקט
האסם
מושב בית זית

איכהולץ-ענתבי אדריכלות ועיצוב פנים
עינת איכהולץ-פורת מלכמקס 03-5160170 נייד 052-8000448 porat-eg@zahav.net.il
תמר ענתבי-רדומסקי מלכמקס 02-6420594 נייד 052-4837793 tamar-lotan@013.net.il

תאר הגליון
חתכים

שם הקובץ	תאריך הפקה
600-SEC.dwg	10.06.20

קנ"מ	מטרה
1:50	למכרז

מס' עדכון	מס' גליון	נושא
00	06	חת

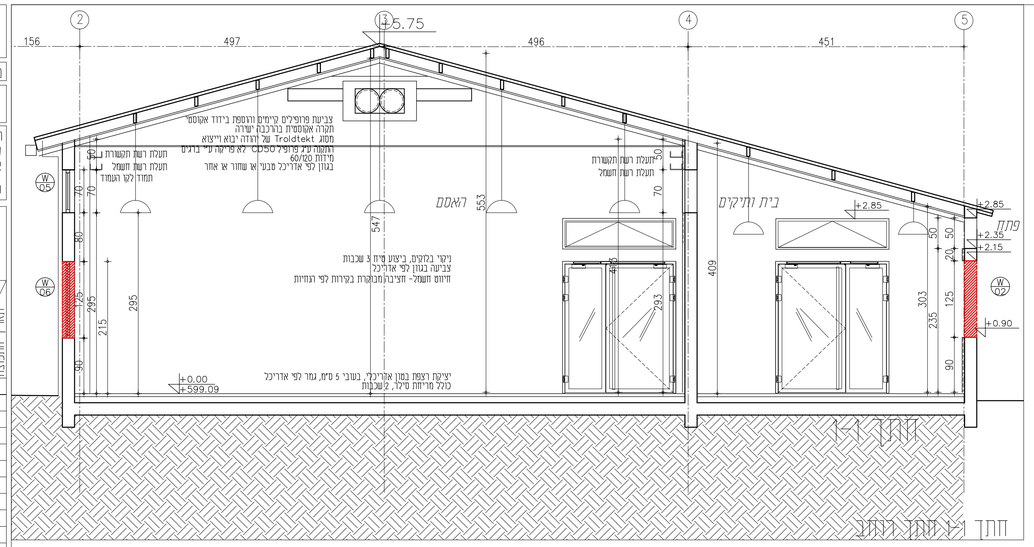

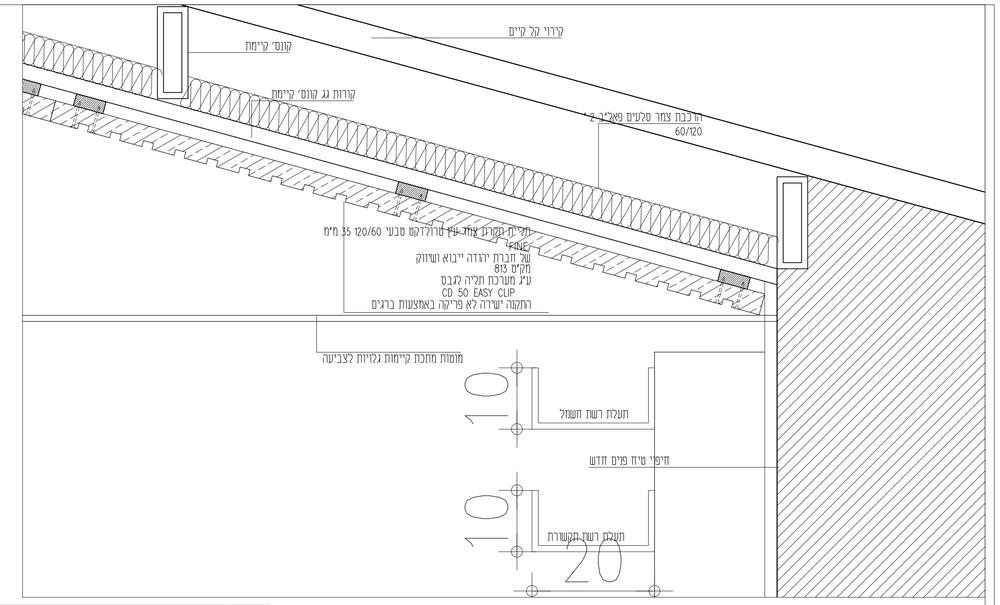
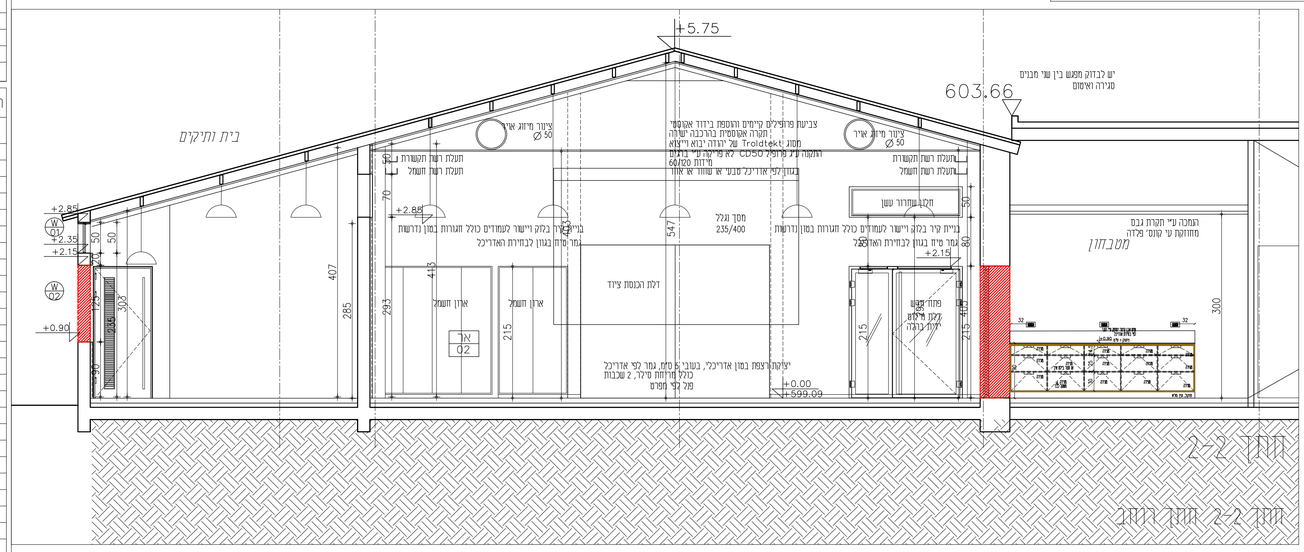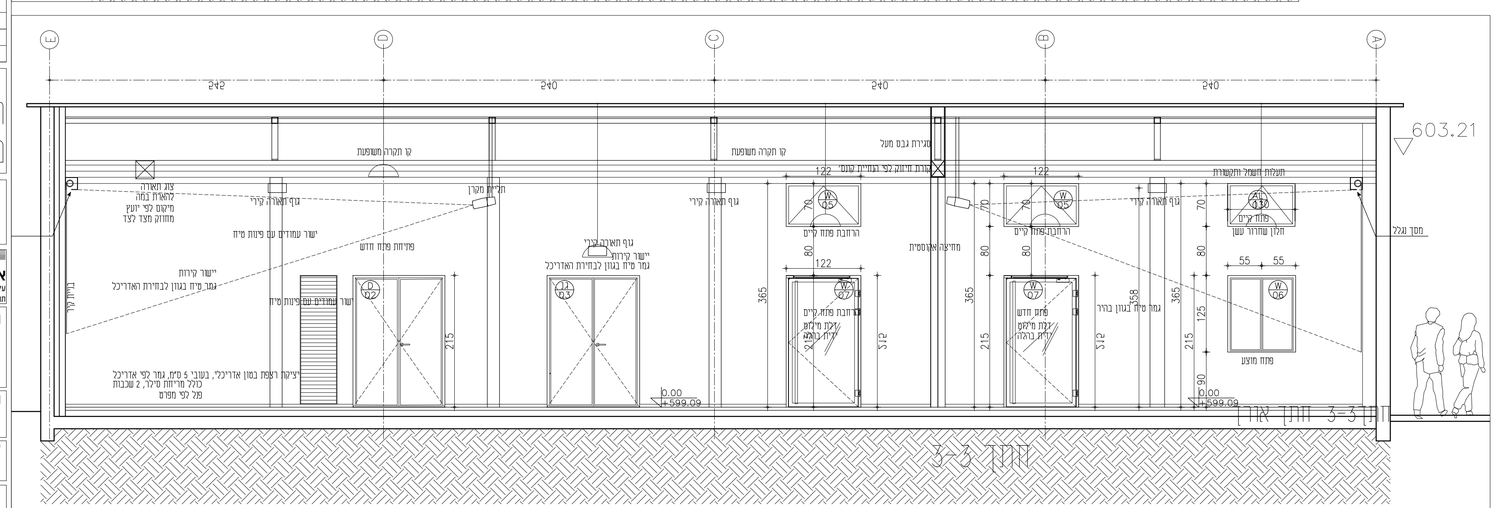
פרט תליית תקרה אקוסטית
קנ"מ 1:5