אדריכלות

מס' עדכון	מס' גליון	נושא
00	02	תכ

הקבלן אחראי על כל המידות.
על הקבלן להודיע מיד למתכנן על כל סטייה במידות.
אין למדוד בק.מ. על התכניות.
כפוף לקבלת היתר לפי חוק

תאריך	שינויים בהפצה

שם הפרויקט
האסם
מושב בית זית

איכהולץ-ענתבי אדריכלות ועיצוב פנים
עינת איכהולץ-פורת טלפון 03-5160170 נייד 052-8000448 porat-eg@zahav.net.il
תמר עתבי-רוטמן טלפון 02-6420594 נייד 052-4837793 tamar-lotan@013.net.il

תאור הגליון
תכנית הריסה

שם הקובץ	תאריך הפקה
HASAM-50-PLAN	01.06.20
קנ"מ 1:50	מטרה למכרז
00	02	תכ
מס' עדכון	מס' גליון	נושא

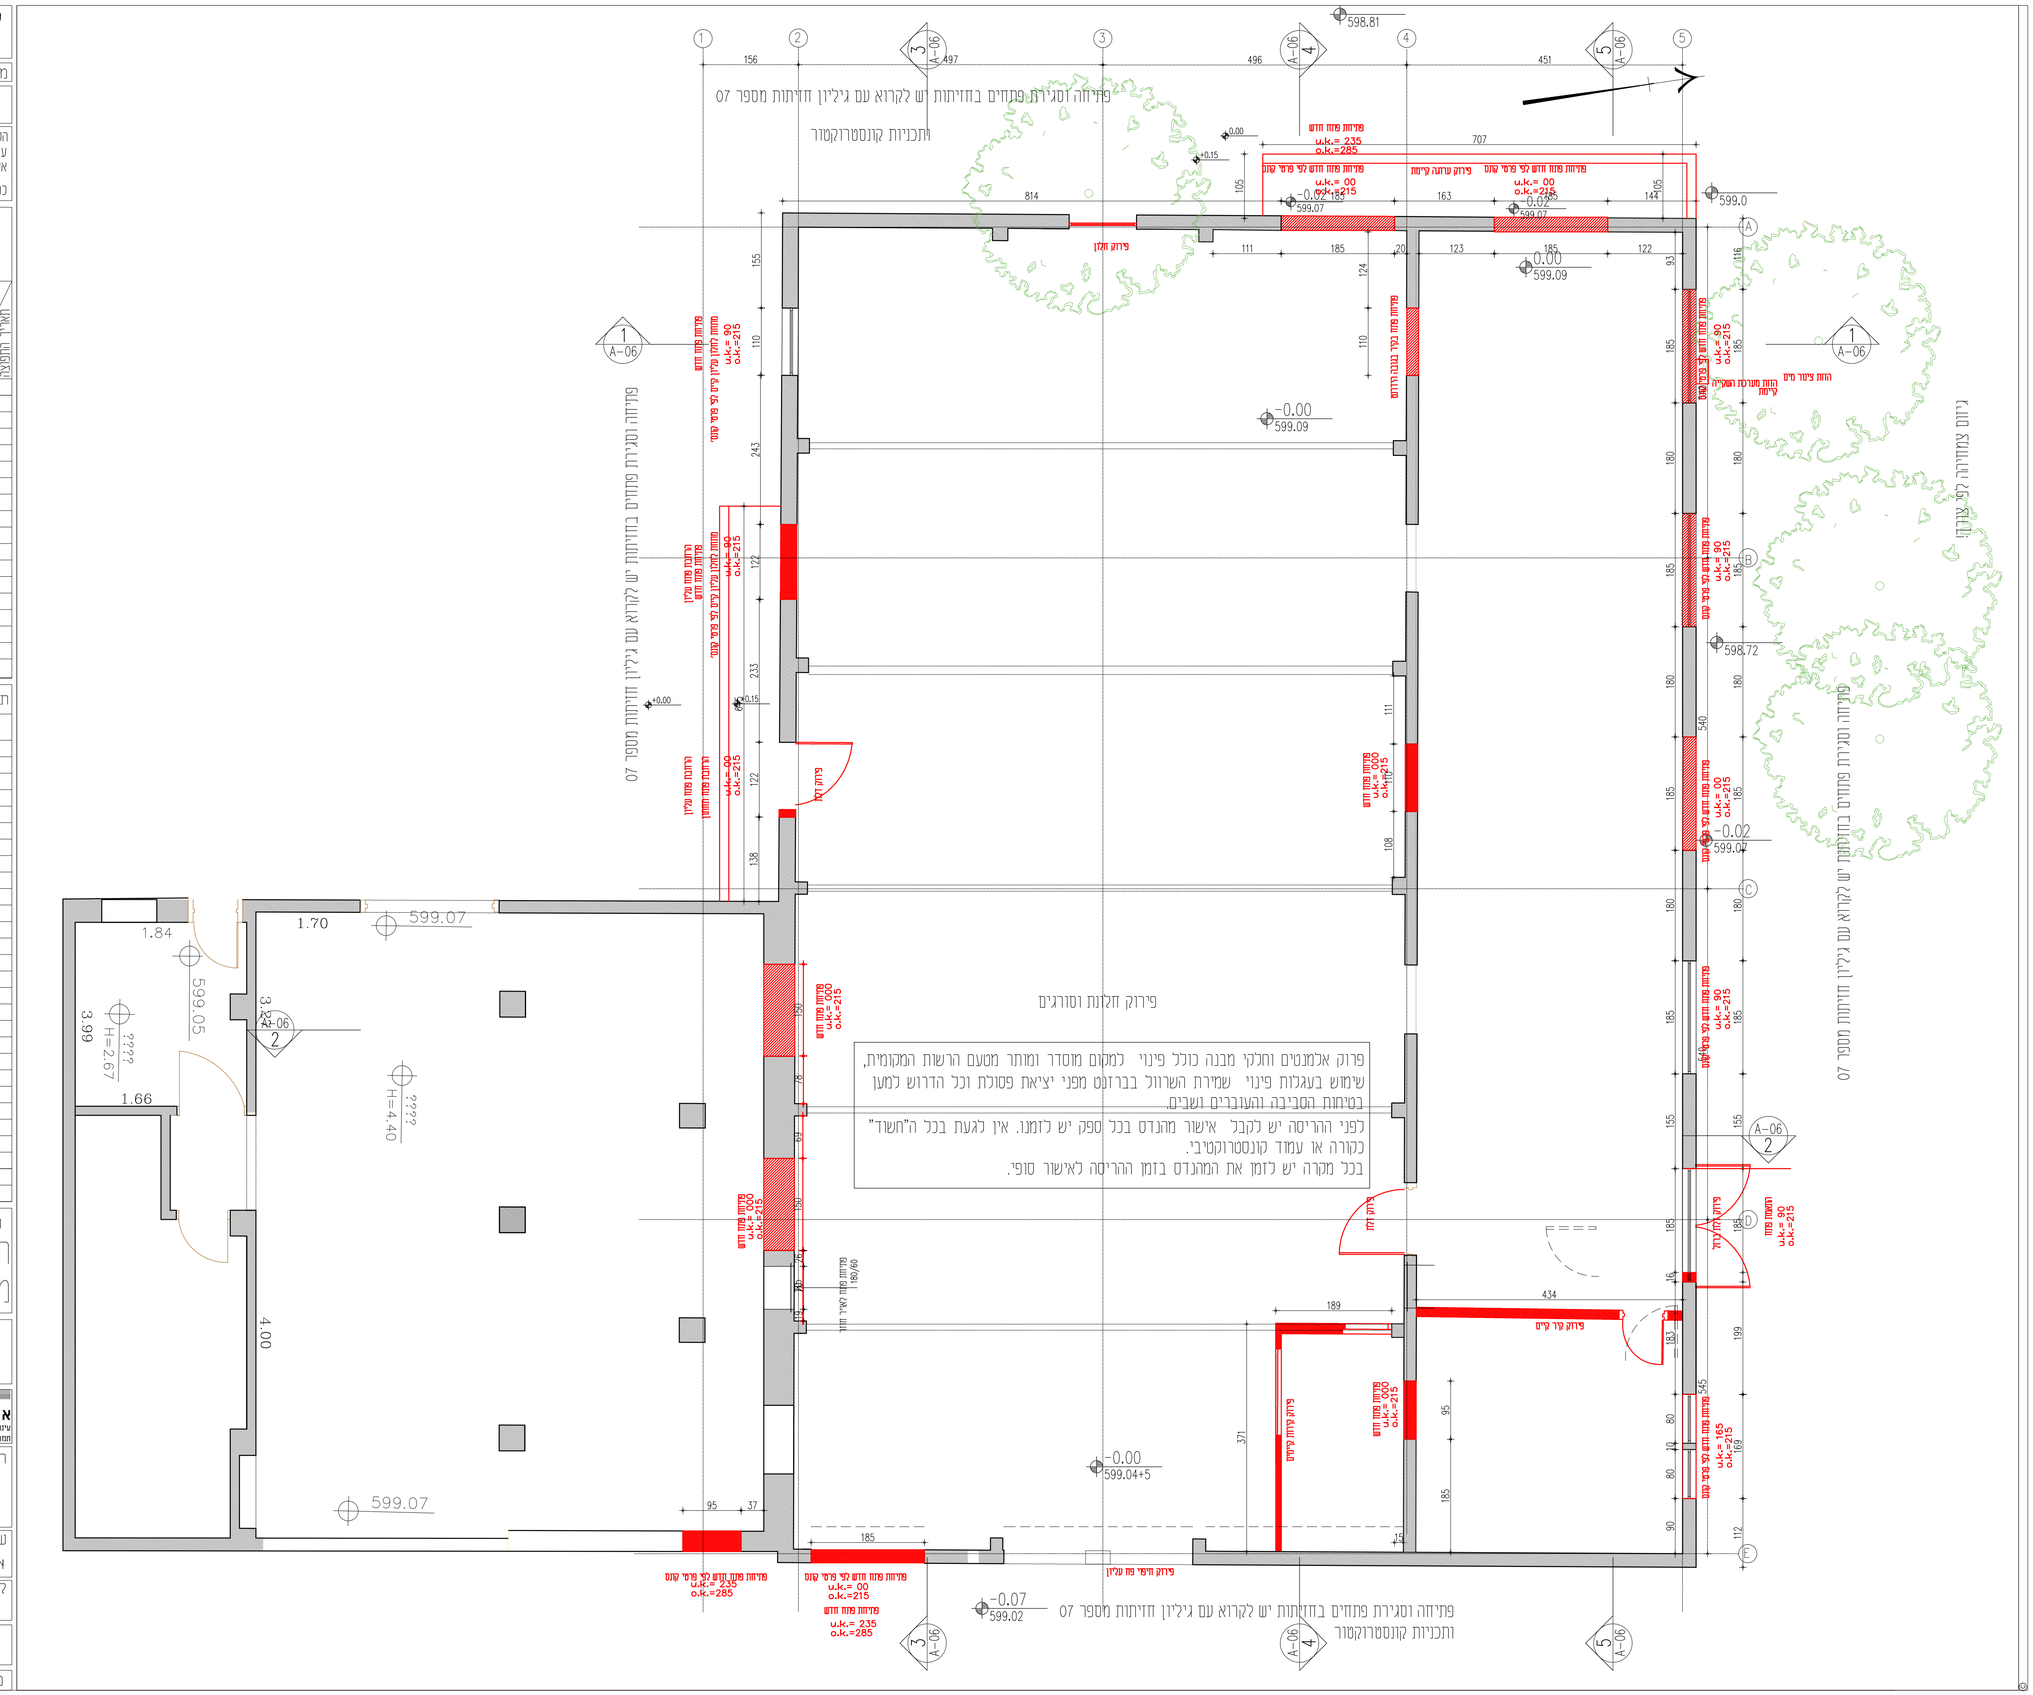
פירוק חלונות וסורגים
פרוק אלמנטים וחלקי מבנה כולל פינוי למקום מוסדר ומותר מטעם הרשות המקומית, שימוש בעגלות פינוי שמירת השרוול בברזנט מפני יציאת פסולת וכל הדרוש למען בטיחות הסביבה והעוברים ושבים.
לפני ההריסה יש לקבל אישור מהנדס בכל ספק יש לזמנו. אין לגעת בכל ה"חשוד" כקורה או עמוד קונסטרוקטיבי.
בכל מקרה יש לזמן את המהנדס בזמן ההריסה לאישור סופי.
פתיחה וסגירת פתחים בחזיתות יש לקרוא עם גיליון חזיתות מספר 07
ותכניות קונסטרוקטור
פרוק קיר קיים
פרוק חלון
פרוק דלת
פרוק חיפוי מתכת עליון
פרוק עמודים קיימים
פרוק עמודה קיימת
פרוק מערכת המקלחת קיימת
הוחזר ציוד מים קיימת
פרוק מערכת הסקה קיימת
פרוק מערכת מים קיימת
פרוק מערכת מים קיימת
פרוק מערכת מים