אדריכלות

מס' עדכון	מס' גליון	נושא
00	03	תכ

הקבלן אחראי על כל המידות.
על הקבלן להודיע מיד למתכנן על כל סטייה במידות.
אין למדוד בק.מ. על התכניות.

כפוף לקבלת היתר לפי חוק

מהדורה	תאריך	שם	מהות

תאריך	שינויים בהפצה

שם הפרויקט
האסם
מושב בית זית

איכהולץ-ענתבי אדריכלות ועיצוב פנים
עינת איכהולץ-פורת מכלינה 03-5160170 נייד 052-8000448 porat-eg@zahav.net.il
תמר ענתבי-ירומנו מכלינה 02-6420594 נייד 052-4837293 tamar-lotan@013.net.il

תאור הגליון
תכנית בנייה
בנייה

שם הקובץ	תאריך הפקה
HASAM-50-PLAN	01.06.20
קנ"מ	**מטרה**
1:50	למכרז
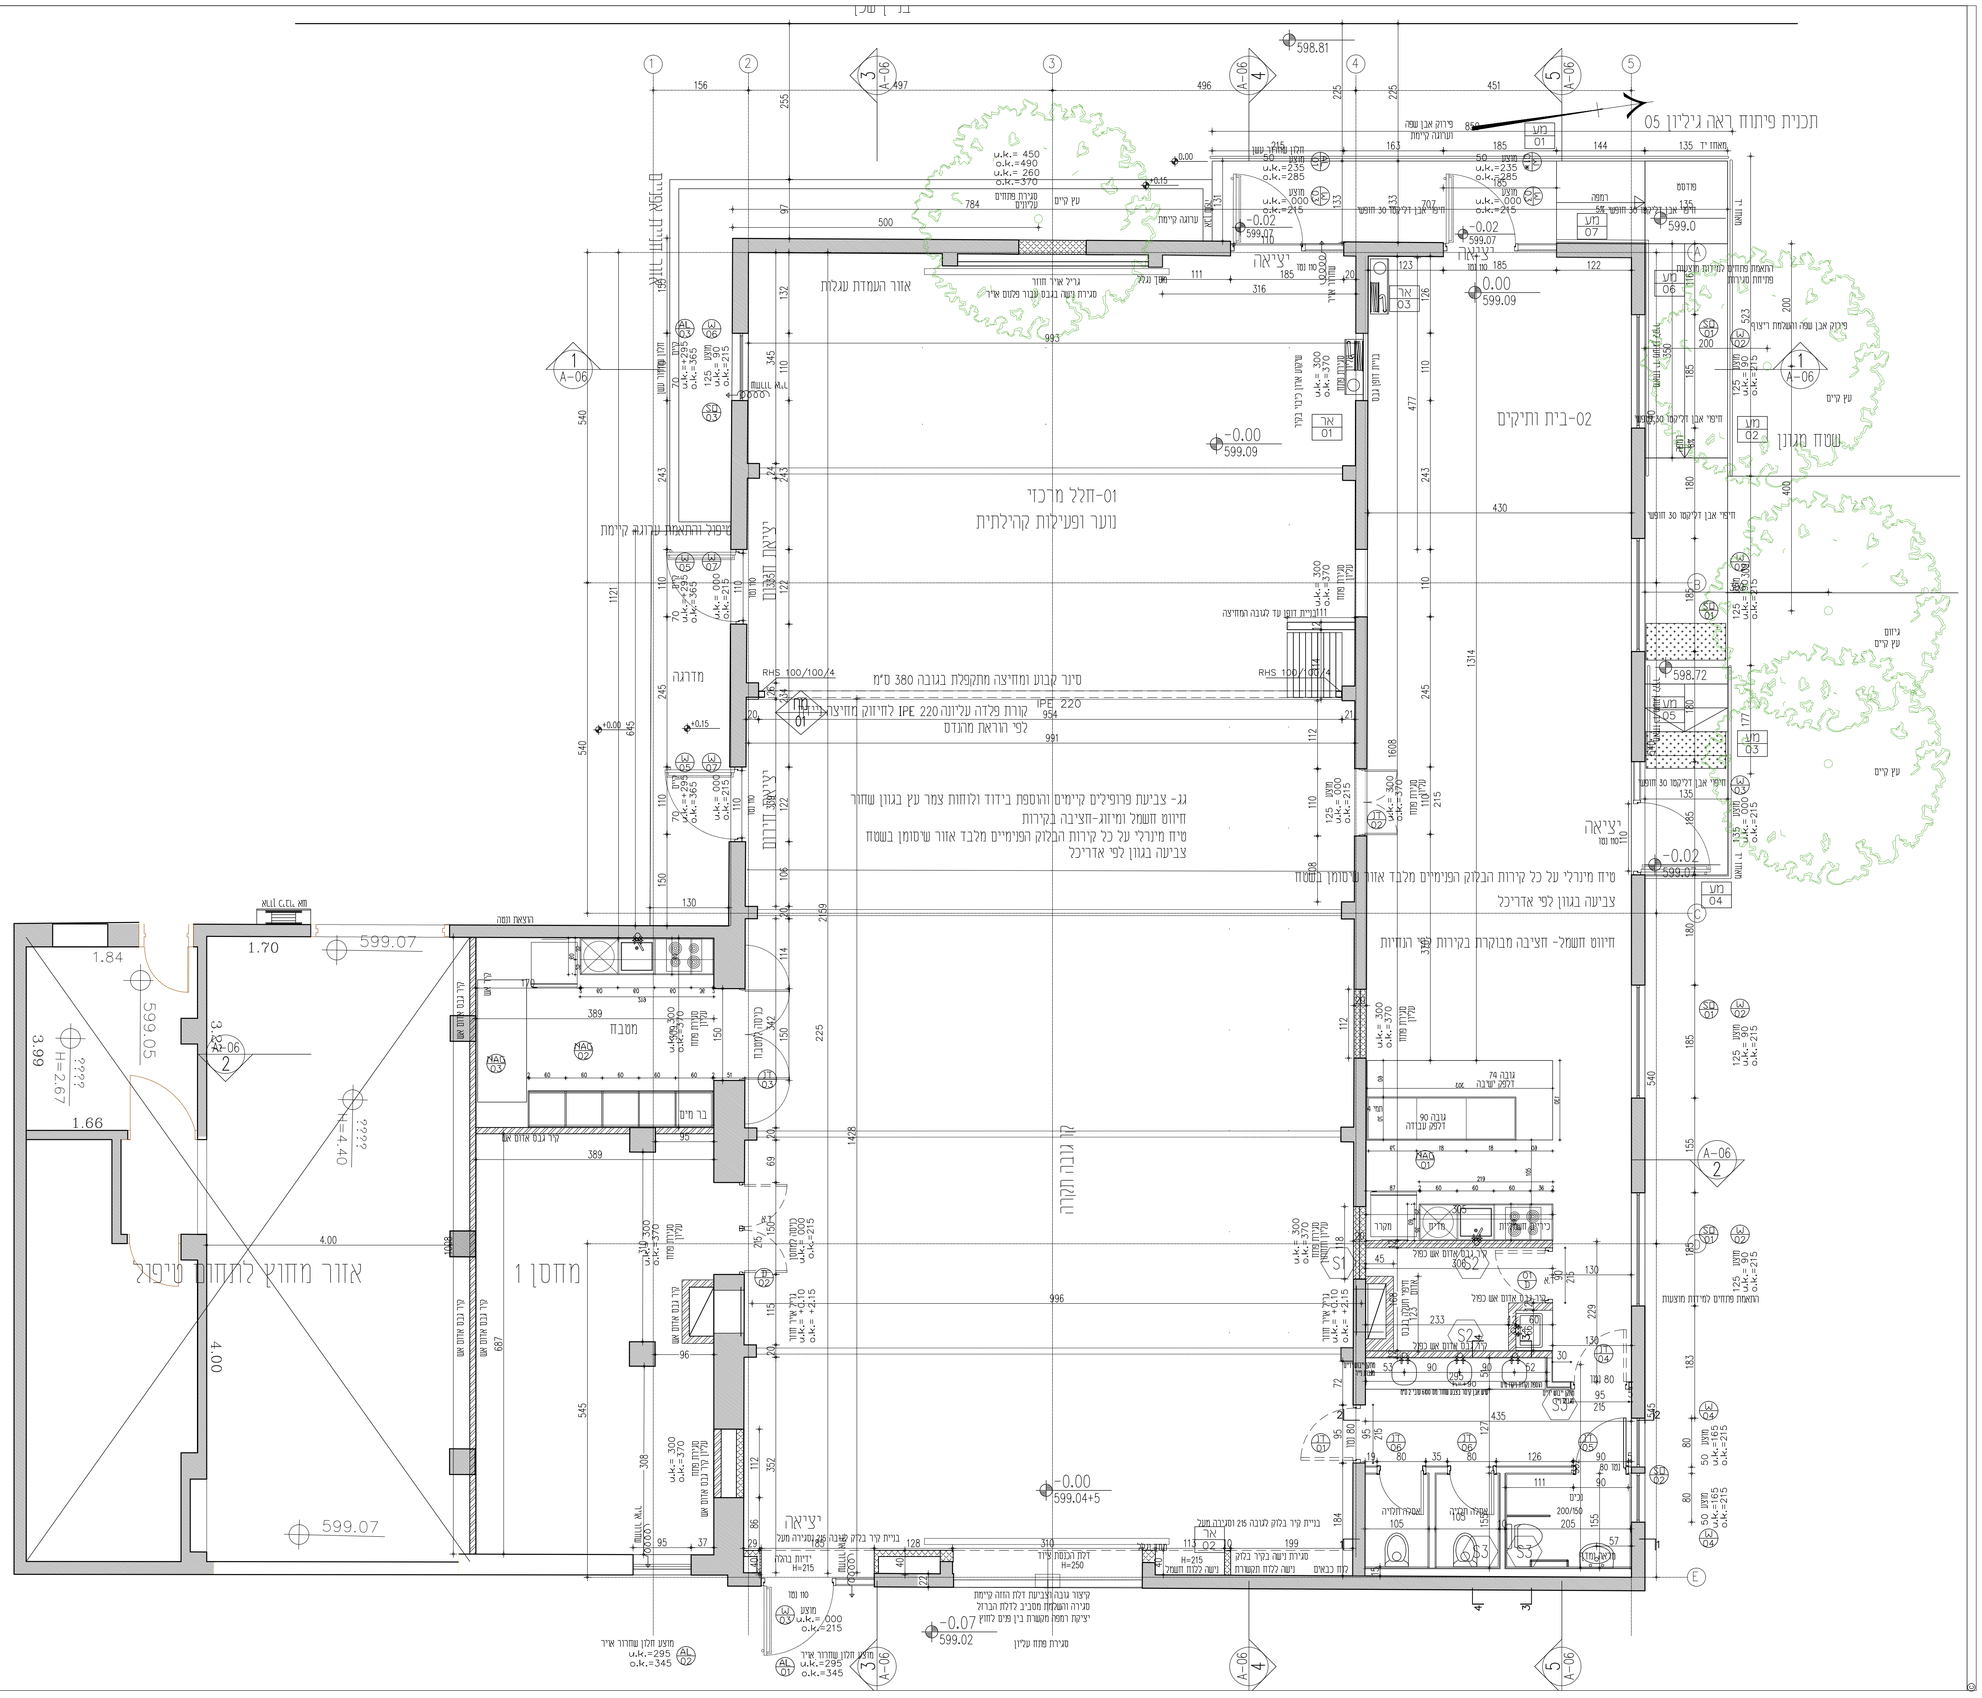
מס' עדכון	מס' גליון	נושא
00	03	תכ