אדריכלות

מס' עדכון	מס' גליון	נושא
00	08	תכ

הקבלן אחראי על כל המידות.
על הקבלן להודיע מיד למתכנן על כל סטייה במידות.
אין למדוד בק.מ. על התכניות.

כפוף לקבלת היתר לפי חוק

תאריך	שינוי	מהות	שם	חתימה

תאריך	שינויים בהפצה

שם הפרויקט
האסם
מושב בית זית

איכהולץ-ענתבי אדריכלות ועיצוב פנים
עינת איכהולץ-פורת טלפון 03-5160170 נייד 052-8000448 porat-eg@zahav.net.il
תמר עתבי-רוזמן טלפון 02-6420594 נייד 052-4837793 tamar-lotan@013.net.il

תאור הגליון
תכנית תקרות

שם הקובץ	תאריך הפקה
HASAM-50-PLAN	01.06.20
קנ"מ	מטרה
1:50	למכרז
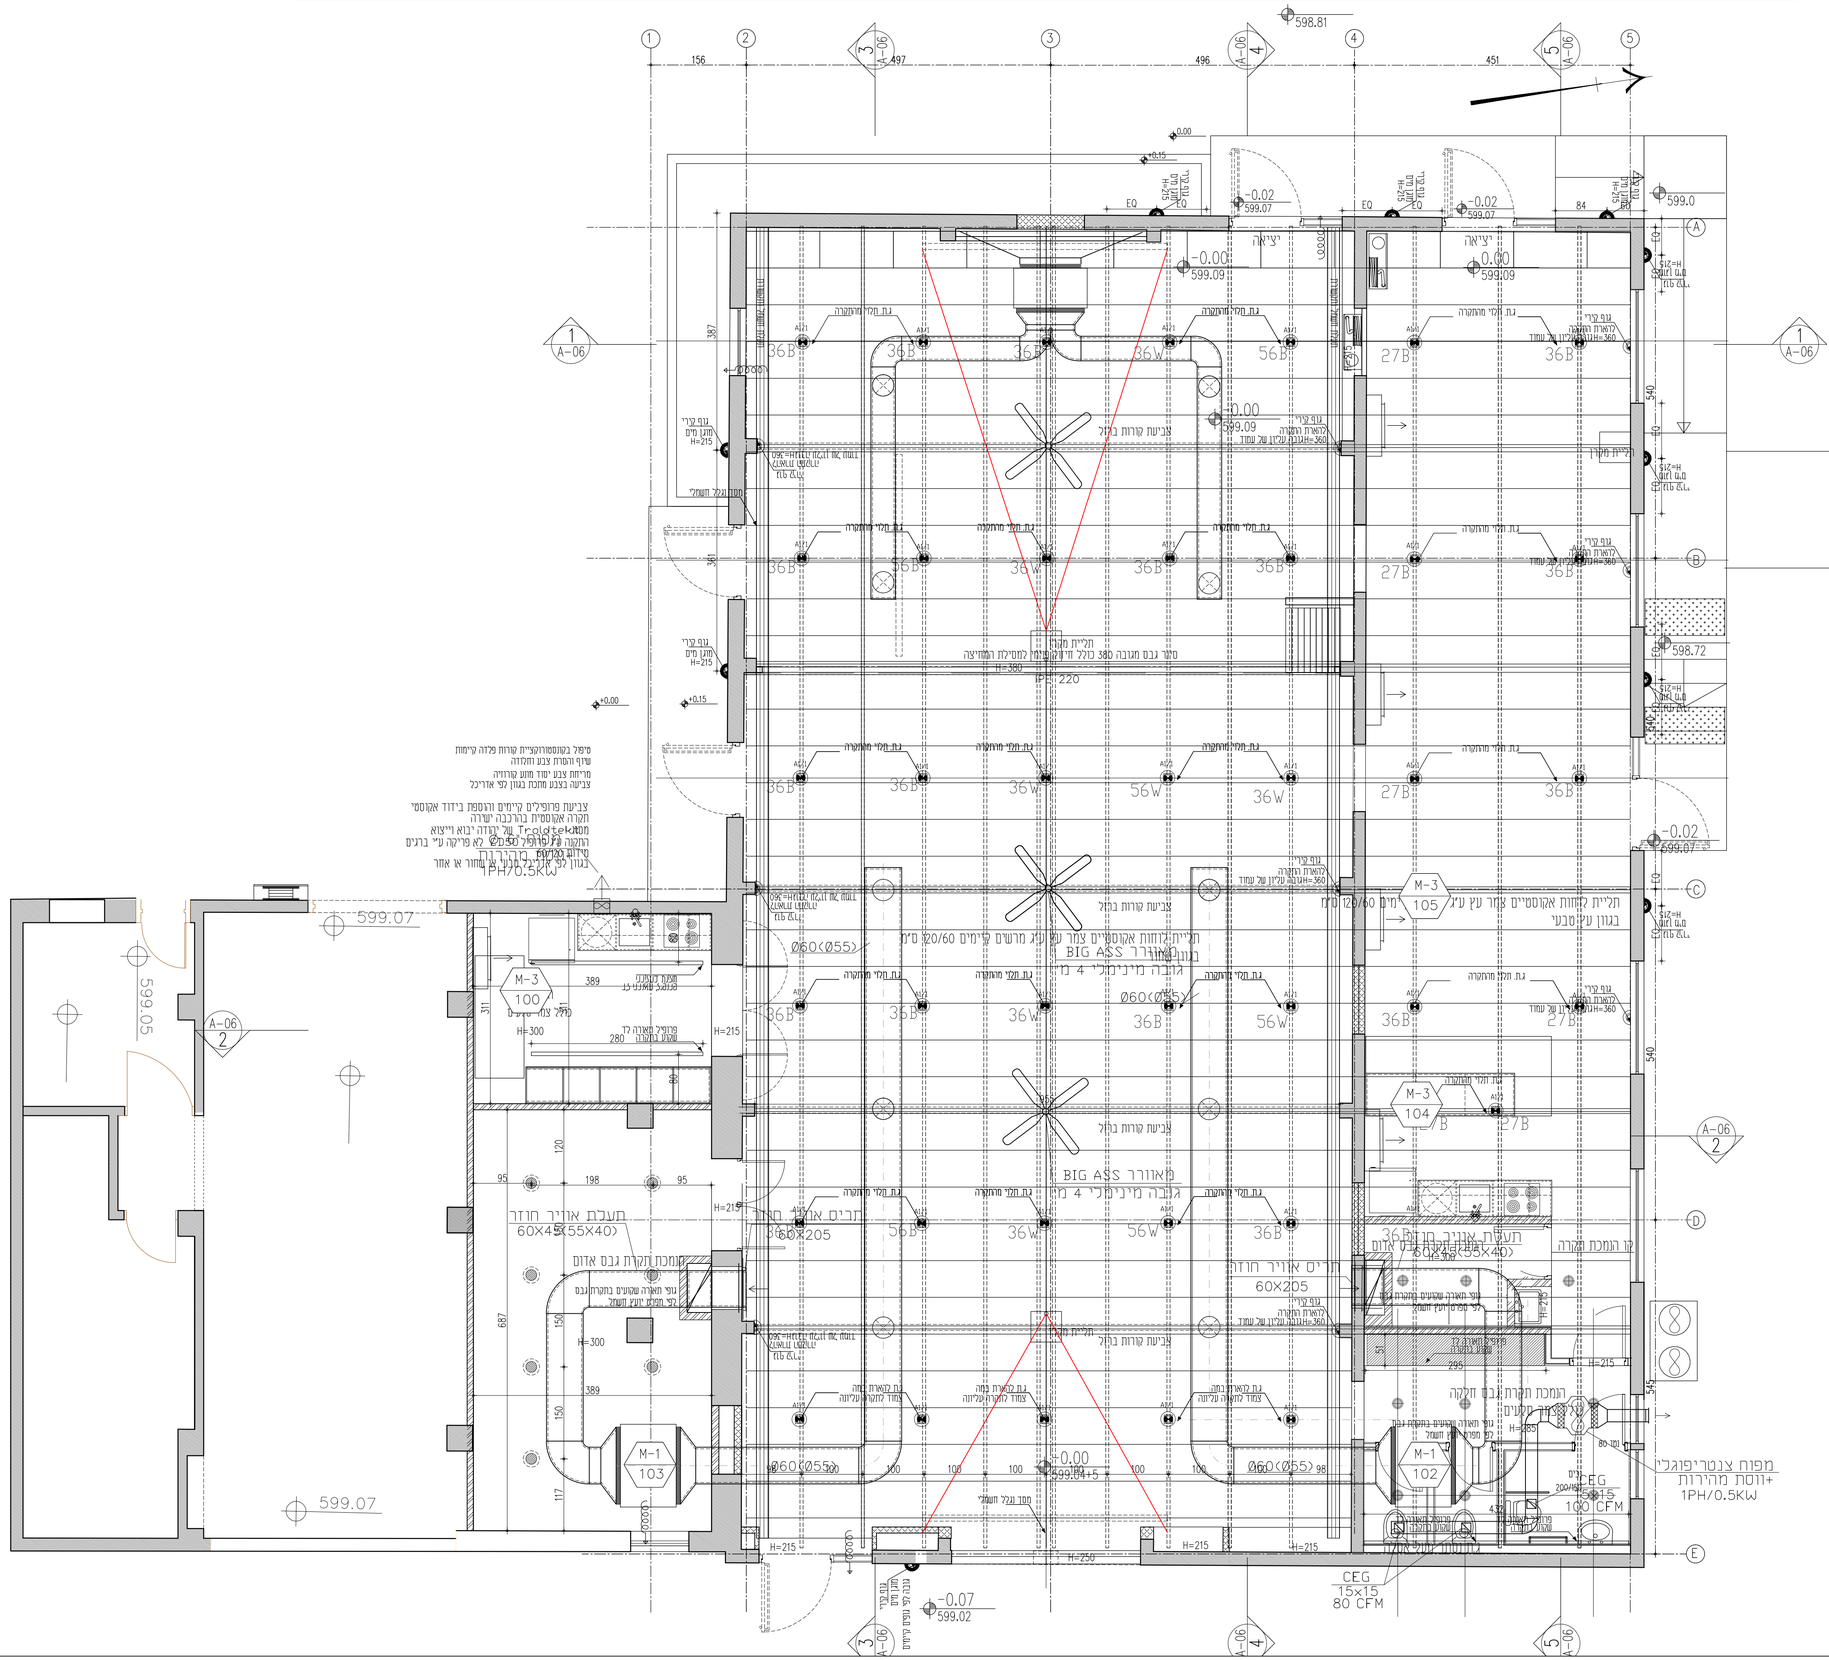
מס' עדכון	מס' גליון	נושא
00	08	תכ