אדריכלות

מס' עדכון	מס' גליון	נושא
00	05	פית

הקבלן אחראי על כל המידות.
על הקבלן להודיע מיד למתכנן על כל סטייה במידות.
אין למדוד בס.מ. על התכניות.

כפוף לקבלת היתר לפי חוק

שינוי	עמוד	נושא	תאריך	חתימה

תאריך	שינויים בהפצה

שם הפרויקט
האסם
מושב בית זית

איכהולץ-ענתבי אדריכלות ועיצוב פנים
עינת איכהולץ-פורת מהנדס 052-8000448 נייד 03-5160170
porat-eg@zahav.net.il
תמר ענתבי-רימון מהנדס 02-6420594 נייד 052-4837793
tamar-lotan@013.net.il

תאור הגליון
תכנית פיתוח
רמפה ומדרגות

שם הקובץ	תאריך הפקה
HASAM-50-PIT	01.06.20
קנ"מ 1:25	מטרה למכרז

מס' עדכון	מס' גליון	נושא
00	05	פית

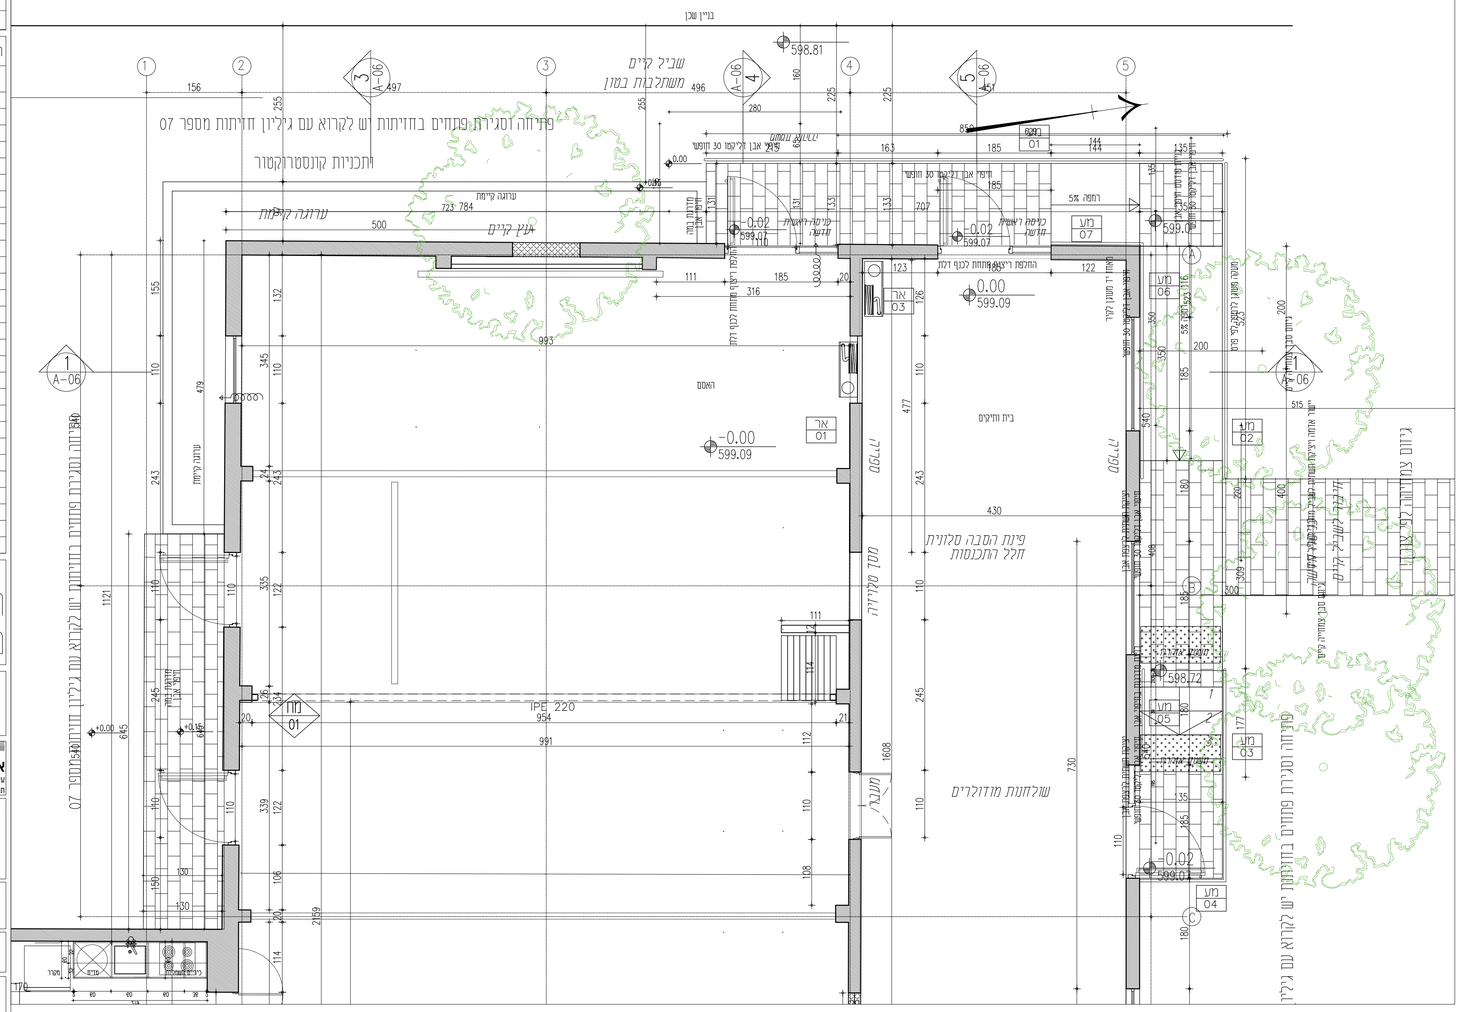

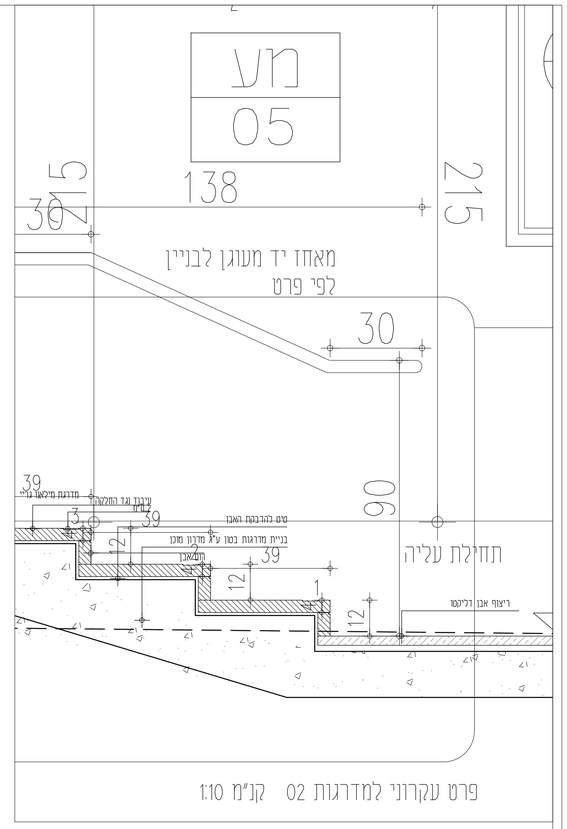

פרט עקרוני למדרגות 02 קנ"מ 1:10

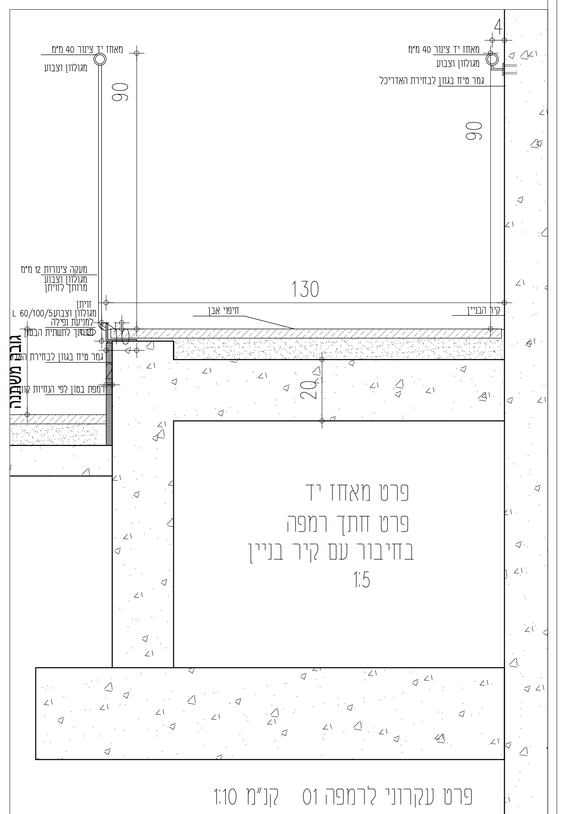

פרט עקרוני לרמפה 01 קנ"מ 1:10