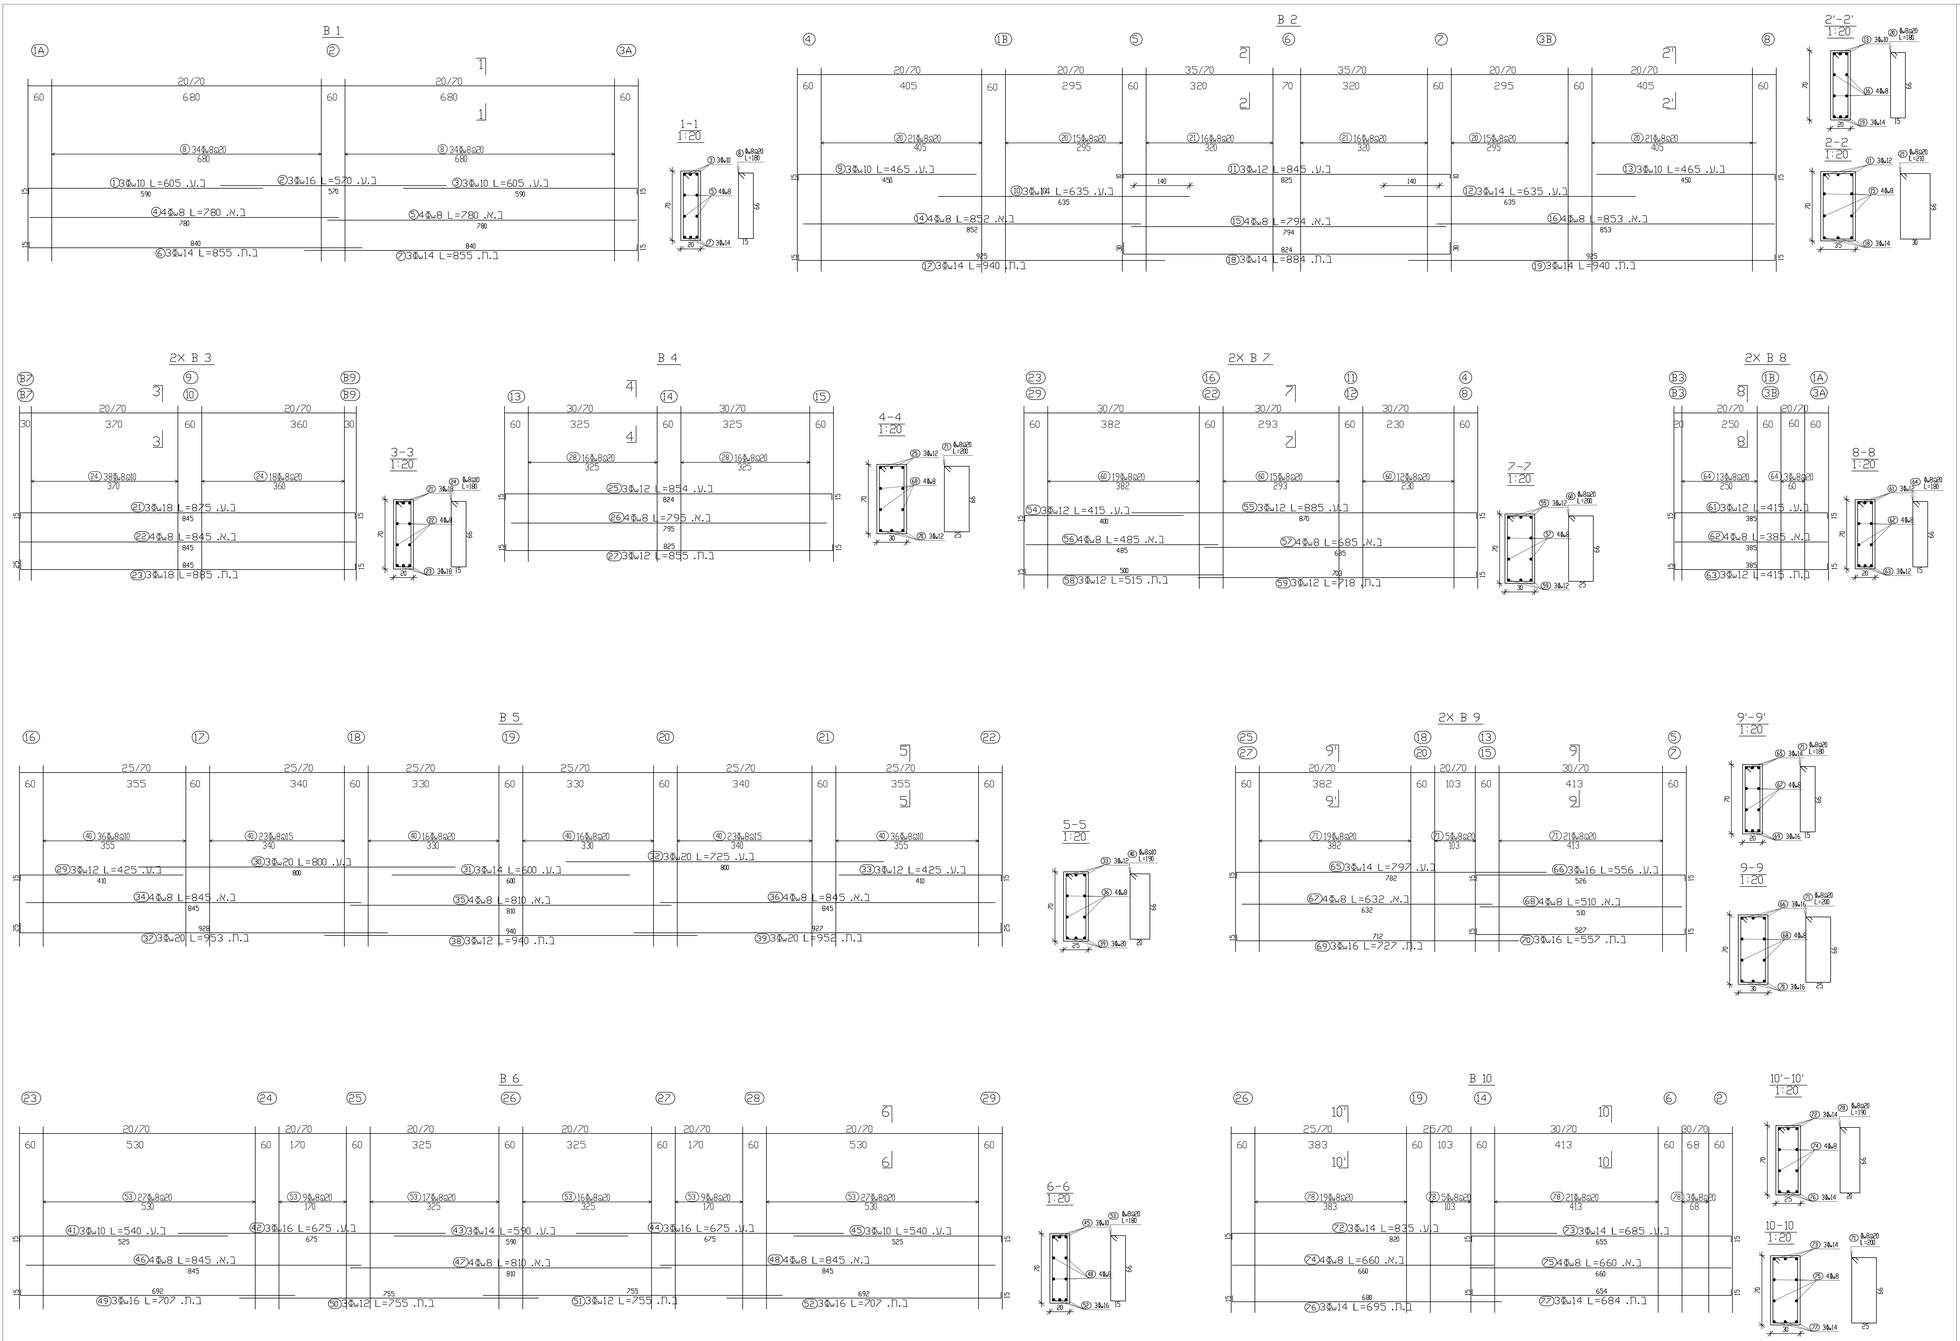

מס'	שינויים	תאריך	חתימה

מקרא:

רשתות קיר	רשתות עמוד
קיר מוסק	עמוד מפסיק
קיר מחשב	עמוד מחשב

הערה:

1-כיסוי זיון "יש לבצוע עם דיסים מיוחדים לפי סכבה: ת.ת תי 466 חלק ז.

1-בכל מקום בתכניות זיון שמסומן:

יש לקרוא:

הבדיל המחולק בכל התוכניות עליין ותחתון "יהיה8@20 אבא אם נכתב אחרת.

- אין לערוך מדידות על-גבי התכניות !

הערות:

על המבנים בבנוה את התכניות ובבנו את המידות לפי הביצוע. בכל מקרה שב מטת, סדידה אי אי הסמכה, עליה לבדיים מיד למתכנן ולקבל הוראות לביצוע בכתב. מיקום עמודים ותוכלת יבנו בתאום עתבנית אדריכלית ואין לבקשה ללא אישור המהנדס בשטח.

יש לדעון את המהנדס לפחות 24 שעות לפני הדיבק.

בהבמון בכל האחמתים. הוא ב-30 מומן 5" לפי המת השטה הנדרשת בהיפוי מבנה. ב אבא אם נכתב אחרת.

3- יש לתאם עם תוכנית אדריכלית.

4-יש לקרוא תמדת זו עם תמדת השמה ואנטיציה.

DATUM Eng Ltd
Engineering Services And Consulting

שם פרויקט:

גני ילדים
מטה יהודה
מגרש 300

נושא גליון:

זיון קורות קשר

DATUM Eng Ltd
Engineering Services And Consulting

מפלס :	
קנה מידה :	1:50 1:25
גליון מס :	K-03
שרטט:	מכנ:	אושר:
מהדורה:	003
תאריך:	05/09/2022

לעיון ○ למכרז ● לביצוע ○

שלאבנה גיאודת
משרד לתכנון ופיקוח בניין
אכסאל מל:04-6455085
פקס:04-6014753
E-mail = eng-jawd@012.net.il

יש להקפיד על חופיה נכונה. נמדדה ואין חפיה מספיקה בתוכנית עם הקבלן לידיע את המהנדס והמשים את החפיה לפי הסבלה.

טבלת אורכי חפיות

עמק	אורך חפיה מינ
60	Ø8
75	Ø10
95	Ø12
115	Ø14
135	Ø16
155	Ø18
175	Ø20
195	Ø22
225	Ø25

ובמחות עצים ככל אחמם עמת לפי טבלת אורכי עיגון ולפי תוכנית קומפרוקציה