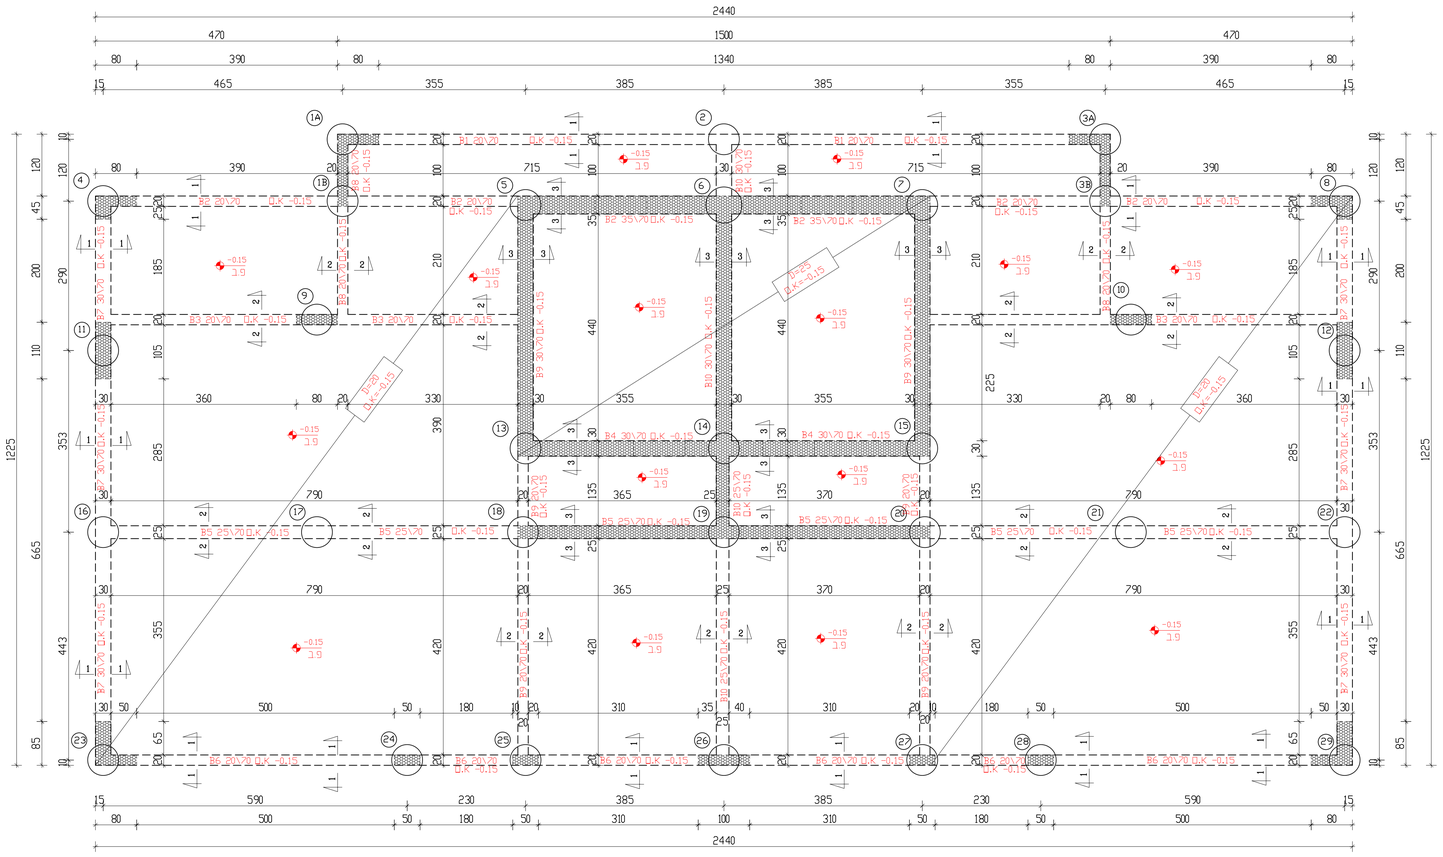

פרט טיפוסי לזיון עמוד

1:25

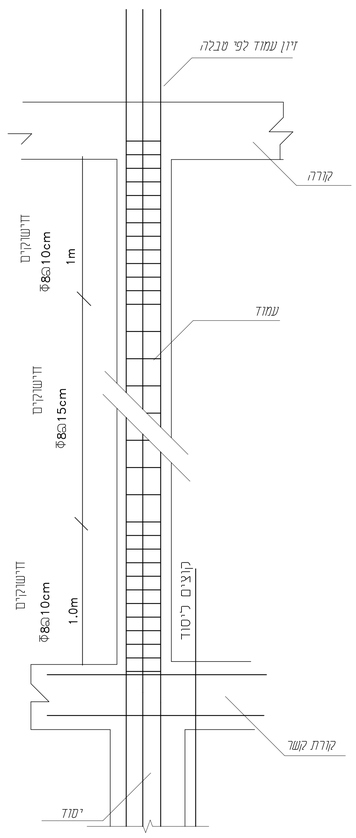

	מספר עמודים	זיון אנכי וחישוקים	סידור הקוצים בעמוד
	C-1 C-3	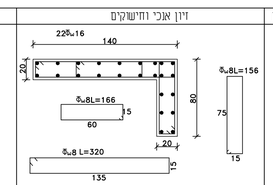	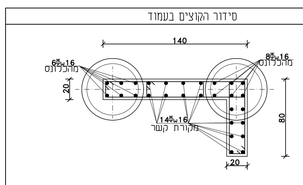
	11.12	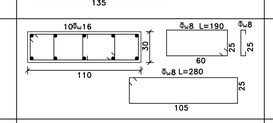	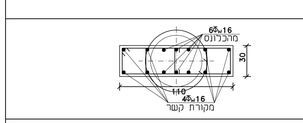
	26	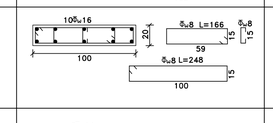	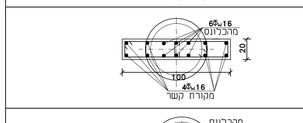
	24.25.27.28	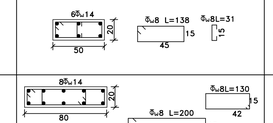	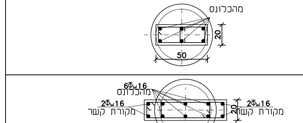
	9.10	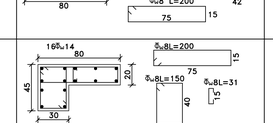	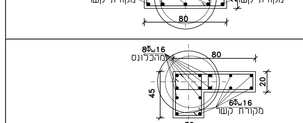
	4.8	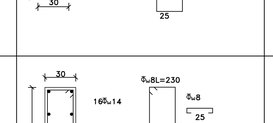	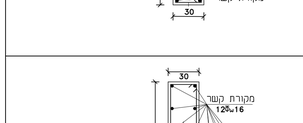
	23.29	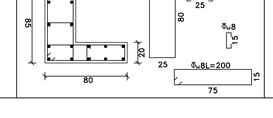	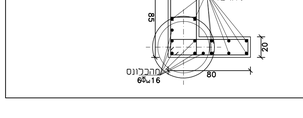

חתך אופייני 1-1
1:25

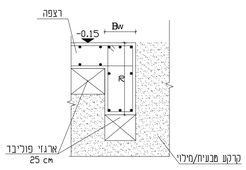

במידה והארגזים יונחו על קרקע מילוי יש להדק מילוי זה בשכבות שיהודקו ב 8 מעברים לפחות לפי הנחיות יועץ הקרקע

חתך אופייני 2-2
1:25

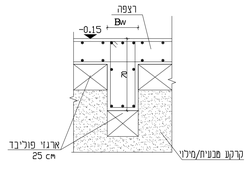

במידה והארגזים יונחו על קרקע מילוי יש להדק מילוי זה בשכבות שיהודקו ב 8 מעברים לפחות לפי הנחיות יועץ הקרקע

חתך אופייני 3-3
1:25

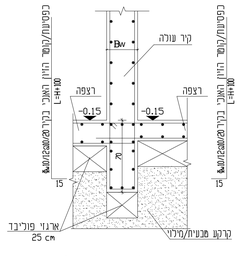

במידה והארגזים יונחו על קרקע מילוי יש להדק מילוי זה בשכבות שיהודקו ב 8 מעברים לפחות לפי הנחיות יועץ הקרקע

יש להקפיד על חפירה נכונה. במידה ואין חפירה מספקת בתוכנית על הקבלן ליידע את המהנדס והקשבים את החפירה לפי הטבלה.

טבלת אורכי חפיות

קוטר	אורך חפיה מינ
Φ8	60
Φ10	75
Φ12	95
Φ14	115
Φ16	135
Φ18	155
Φ20	175
Φ22	195
Φ25	225

הצמחת קוצים ככל אמצעי עזמה לפי טבלת אורכי שיצון ולפי תוכנית קונסטרוקציה

מס' שינויים	תאריך	מהדורה

מקרא:

השחזת קיר	השחזת עמוד
קיר מופסק	עמוד מפסיק
קיר ממשך	עמוד ממשך

הערה:
1-כיפוף זיון יש כבצע עם רדיוס סיבוב פנימי לפי טבלה 7.1 תי 466 חלק 1.
1-בכל מקום בתכניות זיון שמסומן:
יש לקרוא:
הברזל המחלק בכל התוכניות עליון ותחתון יהיה Φ8@20 אלא אם נכתב אחרת.

- אין לערוך מדידות על-גבי התכניות !

הערות:

על המבצע לבדוק את התכניות ולבקר את המידות לפני הביצוע. בכל מקרה של טעות, סתירה או אי התאמה, עליו להודיע מיד למתכנן ולקבל הוראות לביצוע בכתב. מיקום עמודים והשכות יקבע בהתאם לתכנית אדריכלית
1.אין לצקת ללא אישור המהנדס בשטח.
יש לידע את המהנדס לפחות 24 שעות לפני הוצים.
2.הבטון בכל האלמנטים הוא ב-30 סומן 5" לפי רמת חשיפה הנדרשת בתי"ת 18 סבלה 3 אלא אם נכתב אחרת.
3- יש לתאם עם תוכנית אדריכלית
4-יש לקרוא תוכנית זו עם תוכנית חשמל ואינסטלציה.

DATUM Eng Ltd
Engineering Services And Consulting

שם פרויקט:
גני ילדים
מטה יהודה
מגרש 300

נושא גליון:
קורות קשר

DATUM Eng Ltd
Engineering Services And Consulting

מפלס :	
קנה מידה :	1:50 1:25
גליון מס :	K-02
שרטט: / תכנן: / אישר:	
מהדורה:	003
תאריך:	05/09/2022

לעיון ○ למכרז ● לביצוע ○

שלאבנה גיאודת
משרד לתכנון ופיקוח בניין
אכסאל טל:04-6455085
פקס:04-6014753
E-mail = eng-jawd@012.net.il