מס' שינויים	תאריך	התימה

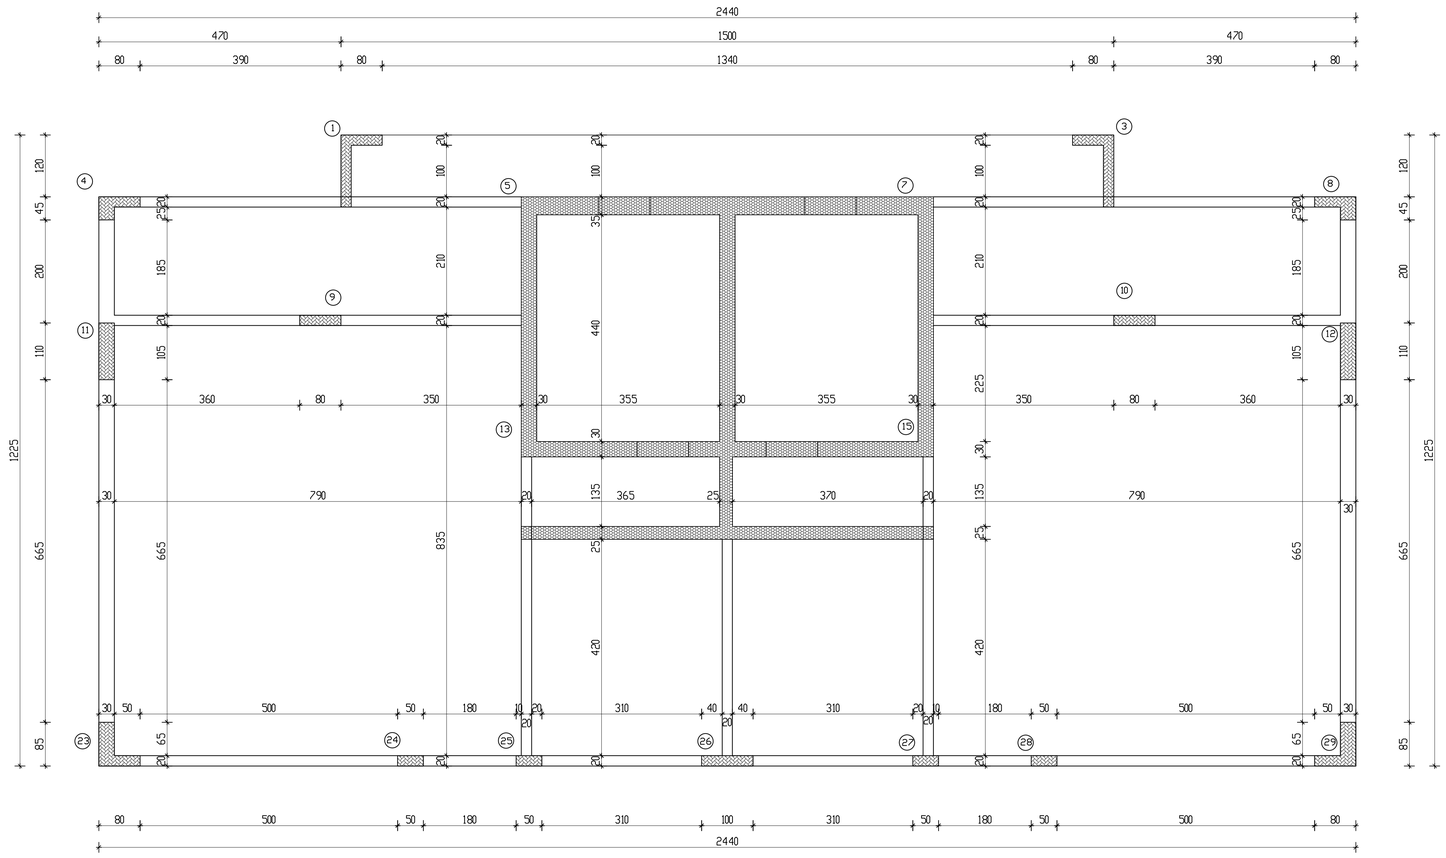

מקרא:

קיר ממשיך	עמוד ממשיך
קיר מופסק	עמוד מפסיק
קיר קצר	עמוד קצר

הערה:

1-כיפוף זיון יש לבצע עם רדיוס פנימי לפי טבלה 7.1 ת"י 466 חלק 1.

2-בכל מקום בתכניות זיון שמסומן:

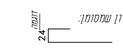

יש לקרוא:

הברזל המחלק בכל התוכניות עליון ותחתון יהיה Φ8@20 אלא אם נכתב אחרת.

- אין לערוך מדידות על-גבי התכניות !

הערות:

על המבצע לבדוק את התכניות ולבקר את המידות לפני הביצוע. בכל מקרה של סטות, סתירה או אי התאמה, עליו להודיע מיד למתכנן ולקבל הוראות לביצוע בכתב.
מיקום עמודים ותשתיות יקבע בהתאם לתכנית אדריכלית.
1.אין לצקת ללא אישור המהנדס בשטח.
יש לידע את המהנדס לפחות 24 שעות לפני הוצ'יק.
2.בהבטון בכל האלמנטים הוא ב-30 סומך 5" לפי רמת חשיפה הנדרשת בת"י 118 מבלה 3 אלא אם נכתב אחרת.
3- יש לחשב עם תוכנית אדריכלית
4-יש לקרוא תוניית זו עם תוניית חשמל ואינסטלציה.

פרט טיפוסי לזיון עמוד

1:25

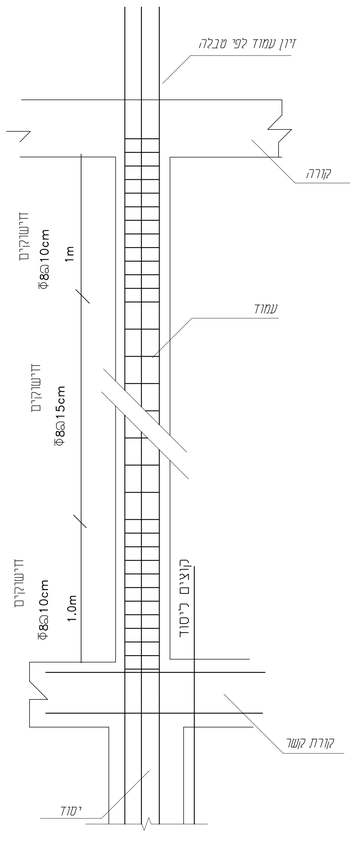

מספר עמודים	זיון אנכי וחישוקים	סידור הקוצים בעמוד
C-1 C-3	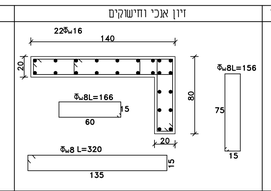	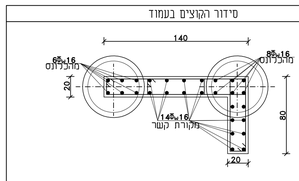
11.12	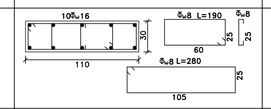	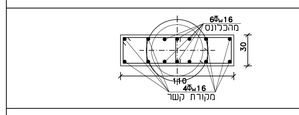
26	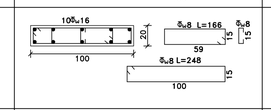	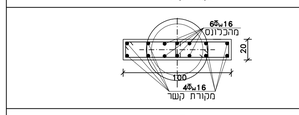
24.25.27.28	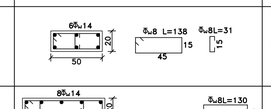	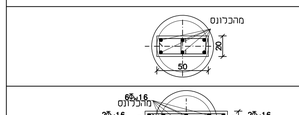
9.10	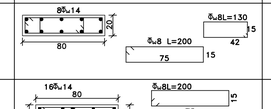	
4.8	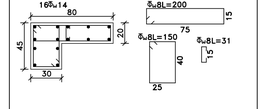	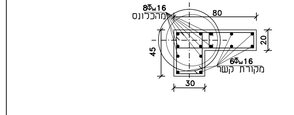
23.29	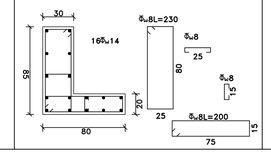	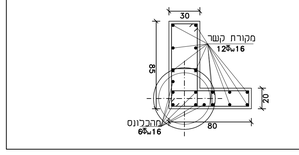

יש להקפיד על חפייה נכונה. במידה ואין חפייה מספיקה בתוכנית על המבנה, יידע את המהנדס והשלים את החפייה לפי הטבלה.

טבלת אורכי חפיות

קוטר	אורך חפייה מינ
Φ8	60
Φ10	75
Φ12	95
Φ14	115
Φ16	135
Φ18	155
Φ20	175
Φ22	195
Φ25	225

הצמחת קוצים לכל אמצעם צומת לפי טבלת אורכי עיגון ולפי תוכנית קונסטרוקציה

פרט מעקה בטון

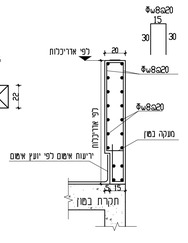

פרט הרחבת קיר/עמוד עבור צמ"ג/צינור

חגורה אנכית (עמודון)

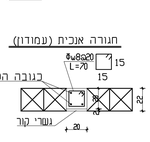

חגורה אופקית

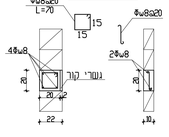

חגורה אופקית מתחת חלון

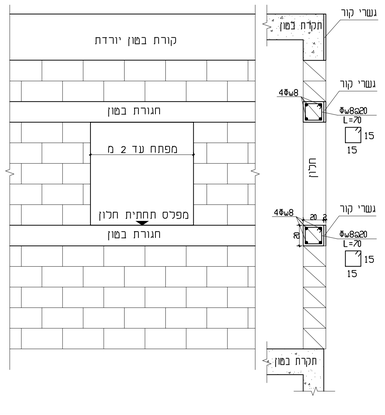

DATUM Eng Ltd
Engineering Services And Consulting

שם פרויקט:

גני ילדים
מטה יהודה
מגרש 300

נושא גליון:

תוכנית עמודים
קומת קרקע

DATUM Eng Ltd
Engineering Services And Consulting

מפלס :	
קנה מידה :	1:50 1:25
גליון מס :	K-05
שרטט: / תכנן: / אישר:	
מהדורה:	003
תאריך:	05/09/2022

לעיון ○ למכרז ● לביצוע ○

שלאבנה ג'אודת
משרד לתכנון ופיקוח בניין
אכסאל טל:04-6455085
פקס:04-6014753
E-mail = eng-jawd@012.net.il