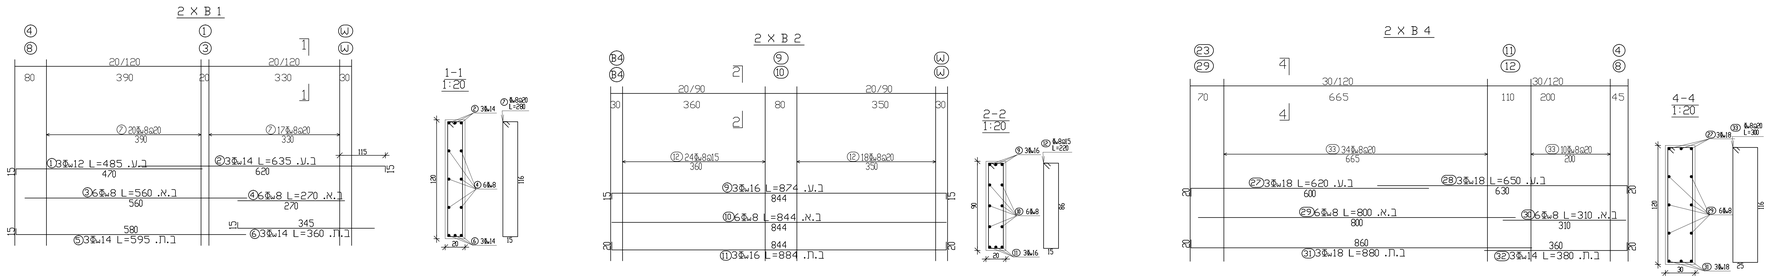

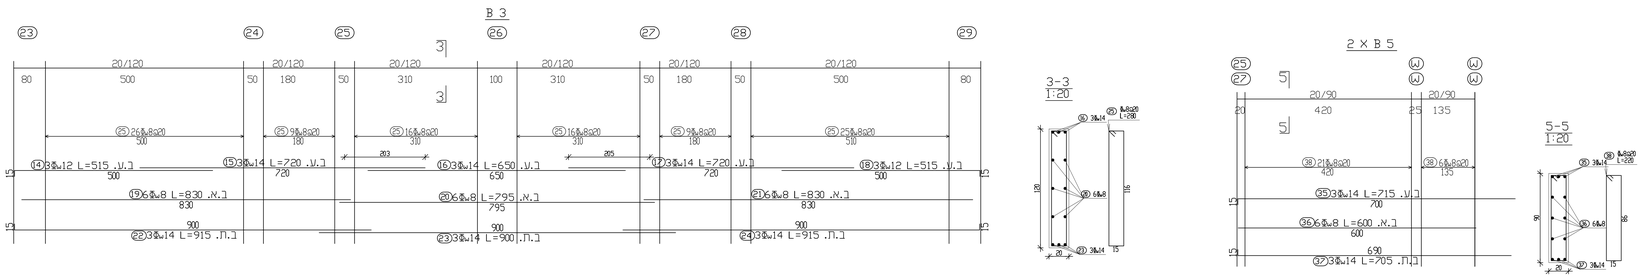

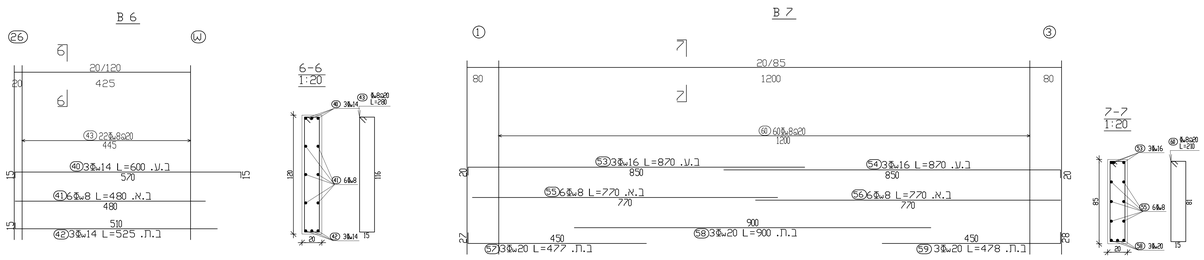

מס' שרטוט	תאריך		חתימה

מקרא:

קיר מחברי	קיר תומך
עמוד מחברי	עמוד תומך
	קיר מחברי
	עמוד מחברי

הערה:

1-כיפוף זיון יש לבצע עם רדיוס מינימלי לפי תקנה, ת.ז תי 466 תקן 1

2-בכל מקום בתכניות זיון עמסומן:

יש לקרוא:

הבריח המחלק בכל התכניות עליון ותחתון יהיה 8@20 אלא אם נכתב אחרת.

- אין לערוך מדידות על-גבי התכניות !

הערות:

על המבצע לבדוק את התכניות ולבקר את המידות לפני הביצוע. בכל סתירה של משטח, מדידה או אי התאמה, עליו להודיע מיד למתכנן ולקבל הוראות לביצוע בכתב. מיקום עמודים ותומכות יקבע בהתאם לתכנית אדריכלית ואי לביקה ללא אישור המהנדס בשטח.

יש לרדוס את המהנדס לפחות 24 שעות לפני הביצוע.

בקנסון בכל האמצעים. יחס ב-סה. ממוך "5 לפי חמת חשיפה. הבדרשות בתי"פה מבטון 3 אלא אם נכתב אחרת.

3- יש לקרוא תוכנית זו עם תוכנית אדריכלית

4- יש לקרוא תוכנית זו עם תוכנית השמל ואטמוספירה.

DATUM Eng Ltd
Engineering Services And Consulting

שם פרויקט:

גני ילדים
מטה יהודה
מגרש 300

נושא גליון:

זיון קורות +3.30

DATUM Eng Ltd
Engineering Services And Consulting

מפלס :	
קנה מידה :	1:50 1:25
גליון מס :	K-07
שרטט:	תכנן:	צורר:
מהדורה:	003
תאריך:	05/09/2022

לעיון ○ למכרז ● לביצוע ○

שלאבנה גיאודת
משרד לתכנון ופיקוח ביין
אכסאל טל:04-6455085
פקס:04-6014753
E-mail = eng-jawd@012.net.il

יש להקפיד על חפיה, נכונה, במידה, ואין חפיה מסוימה, בתכנית על המבנה ריינים את המהנדס ולהשים את החפיה לפי המבנה.

טבלת אורכי חפיות

קוטר	אורך חפיה מינ
Φ8	60
Φ10	75
Φ12	95
Φ14	115
Φ16	135
Φ18	155
Φ20	175
Φ22	195
Φ25	225

הצמחת קצים בכל אלמנט צמחת לפי טבלת אורכי ענין ולפי תוכנית קונסטרוקציה