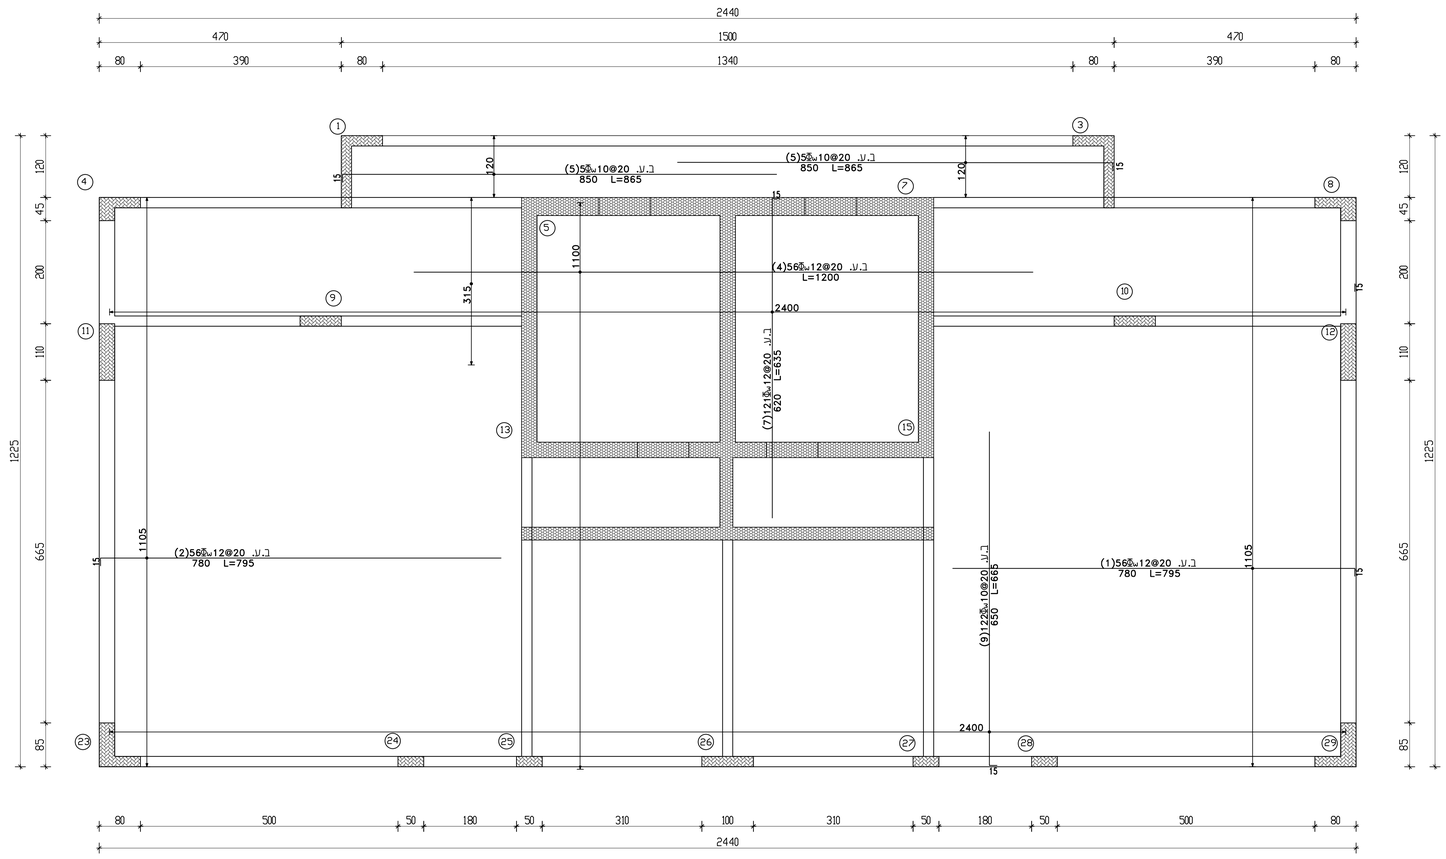

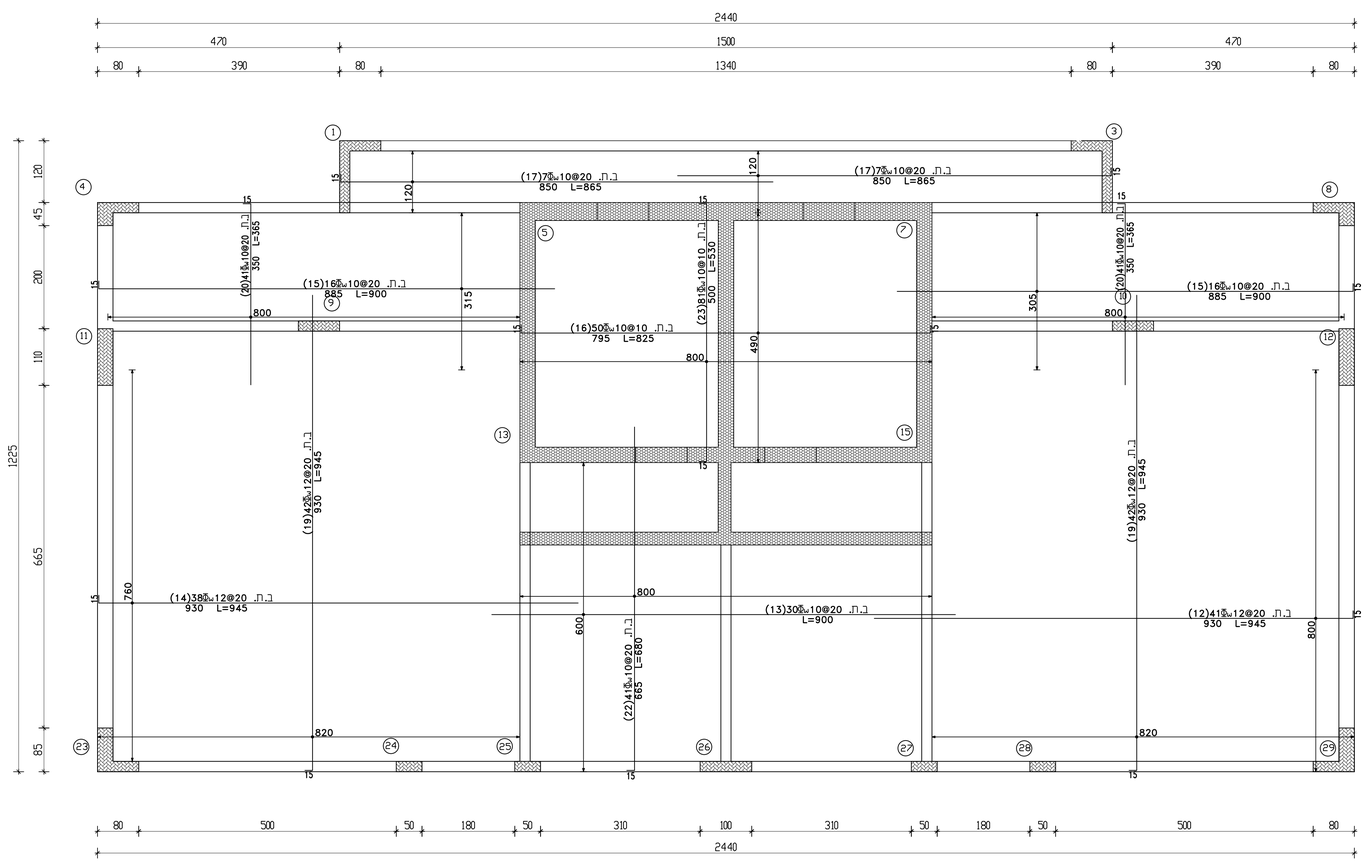

מס'	שינויים	תאריך	חתימה

מקרא:

השלכת קיר	השלכת עמוד
קיר חופשי	עמוד מפשיק
קיר ממשיך	עמוד ממשיך

הערה:

1-כיפוף זיון יש לבצע עם רדיוס מינימלי לפי טבלה 7.1 חלק ג.

1-בכל מקום בתכניות זיון שמסומן:

24 מומ

יש לקרוא:

24

הברזל המחולק בכל התוכניות עליון ותחתון יהיה Φ8@20 אלא אם נכתב אחרת.

- אין לערוך מדידות על-גבי התכניות !

הערות:

על המבצע לבדוק את התכניות ולבנות את המידות לפני הביצוע. בכל מקרה של סתירה, טחירה או אי התאמה, עליו להודיע מיד למתכנן ולקבל הוראות לביצוע בכתב.
מיקום עמודים ותעלות יקבע בהתאם לתכנית אדריכלית.
1.אין לצקת ללא אישור המהנדס בשטח.
יש לידע את המהנדס לפחות 24 שעות לפני הרצף.
בהבטון בכל האלמנטים הוא ב-30 מומ' 5 לפי רמת השיפה הנדרשת בהיפוי מבלה 3 אלא אם נכתב אחרת.
3- יש לתאם עם תוכנית אדריכלית.
4-יש לקרוא תוכנית זו עם תוכנית השמל ואסמיליציה.

יש להקפיד על חפיה וכמוה. במידה ואין חפיה מספיקה, בתוכנית על הקבלן ליידע את המהנדס ולהשלים את החפיה לפי הטבלה.

טבלת ארכי חפיות

קוטר	אורך חפיה מינ
Φ8	60
Φ10	75
Φ12	95
Φ14	115
Φ16	135
Φ18	155
Φ20	175
Φ22	195
Φ25	225

העמחת קוצים לכל אלמנט עומת לפי טבלת ארכי עיגון ולפי תוכנית קונסטרוקציה

DATUM Eng Ltd
Engineering Services And Consulting

שם פרויקט:
גני ילדים
מטה יהודה
מגרש 300

נושא גליון:
תוכנית זיון תקרה +3.30

DATUM Eng Ltd
Engineering Services And Consulting

מפלס :
קנה מידה : 1:50 1:25
גליון מס : K-08
שרטט: תכנן: אישר:
מהדורה: 003
תאריך: 05/09/2022
לעיון ○ למכרז ● לביצוע ○

שלאבנה גיאודת
משרד לתכנון ופיקוח בניין
אכסאל טל:04-6455085
פקס:04-6014753
E-mail = eng-jawd@012.net.il