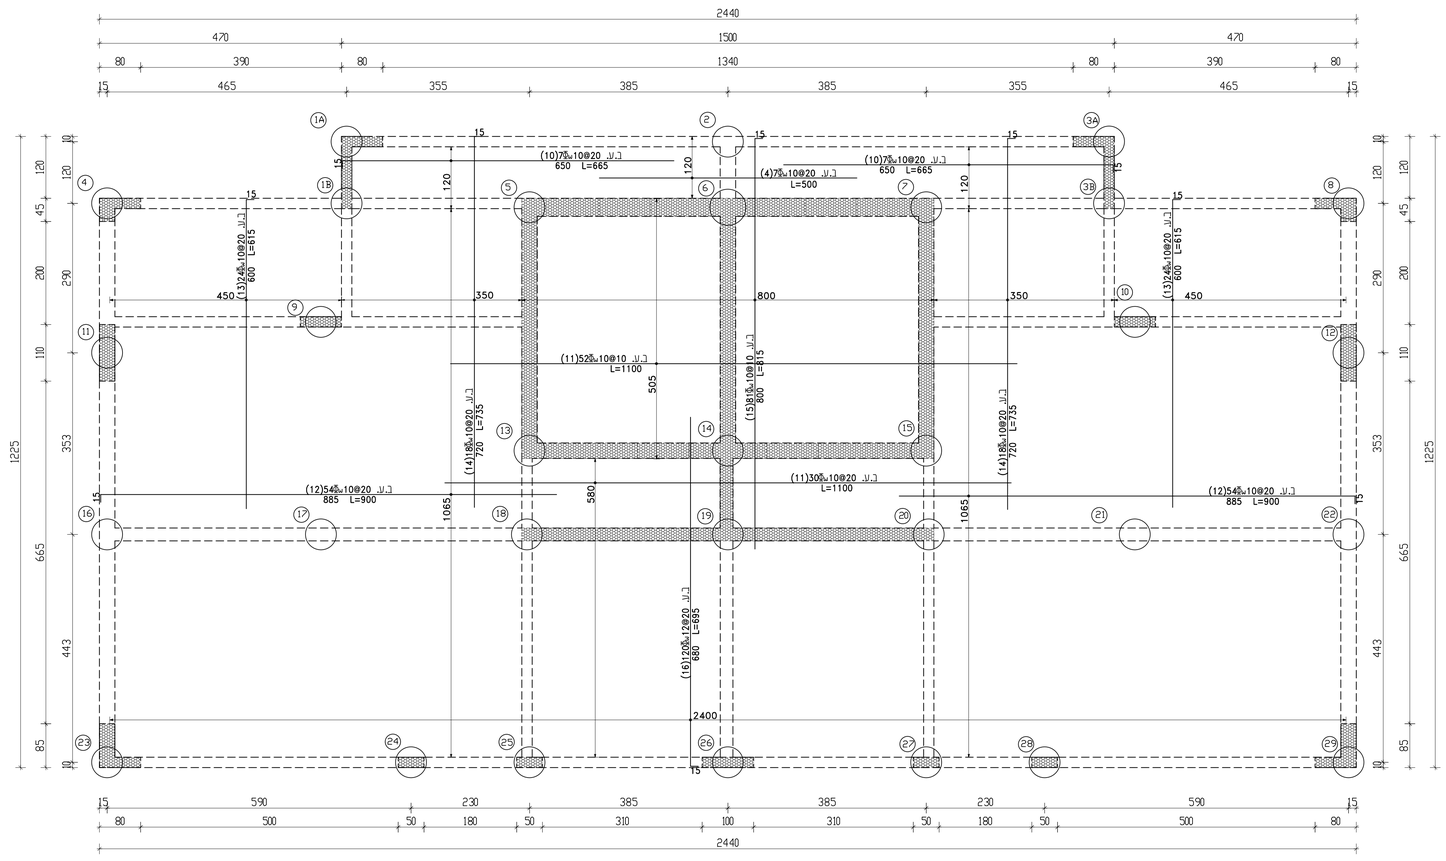

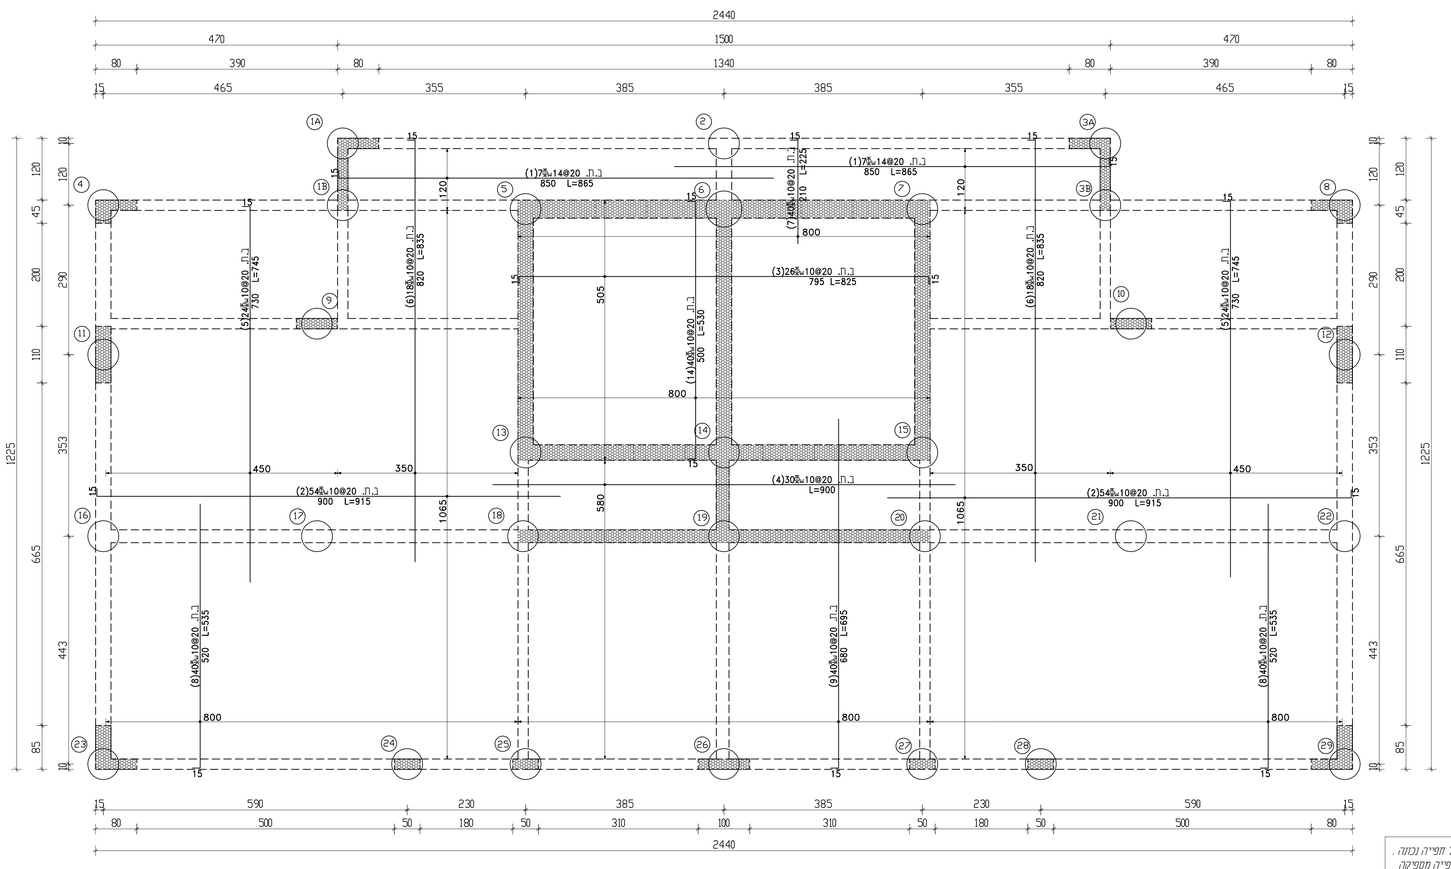

יש להקפיד על חפייה נכונה . במידה ואין חפייה ממפיקה בתוכנית של הקבלן ליידע את המהנדס והמעלים את החפייה לפי הסבלה .

סבלת אורכי חפיות

קוטר	אורך חפייה מינ'
Φ8	60
Φ10	75
Φ12	95
Φ14	115
Φ16	135
Φ18	155
Φ20	175
Φ22	195
Φ25	225

הצמחות קוצים ככל אפשרי עומת לפי סבלת אורכי ענין ולפי תוכנית קונסטרוקציה

מס'	שינויים	תאריך	הוחלט

מקרא:

קיר מחשלת	השחלת עמוד
קיר מופסק	עמוד מפסיק
קיר מחשלת	עמוד מחשלת

הערה:

1-כיפוף זיון יש לבצע עם רדיוס סיבוב פנימי לפי סבלה 7.1 חל' 466 חלק 1.

2-בכל מקום בתכניות זיון שמסומן:

24 ⌀ יש לקרוא:

24

הברזל המחוקק בכל התכניות עליון ותחתון יהיה ⌀8@20 אלא אם נכתב אחרת.

- אין לערוך מדידות על-גבי התכניות !

הערות:

על המבצע לבדוק את התכניות ולבקר את המידות לפני הביצוע. בכל מקרה של טעות, סתירה או אי התאמה, עליו להודיע מיד למתכנן ולקבל הוראות לביצוע בכתב. מיקום עמודים ותעלות יקבע בהתאם לתכנית אדריכלית. אין לצקת ללא אישור המהנדס בשטח.

יש לידע את המהנדס לפחות 24 שעות לפני הוצ'יק. בהבטון בכל האלמנטים. הוא ב-30 סותך "5 לפי דחת חושפה, הגדרשת בת"י פח סבלה 5 אלא אם נכתב אחרת.

2- יש לתאם עם תוכנית אדריכלית.

4-יש לקרוא תוכנית זו עם תוכנית חשמל ואנטיקציה.

DATUM Eng Ltd
Engineering Services And Consulting

שם פרויקט:

גני ילדים
מטה יהודה
מגרש 300

נושא גליון:

תוכנית זיון רצפה

DATUM Eng Ltd
Engineering Services And Consulting

מפלס :	
קנה מידה :	1:50 1:25
גליון מס :	K-04
	פרסם: / תכנן: / אישר:
מהדורה:	003
תאריך:	05/09/2022

לעיון ○ למכרז ● לביצוע ○

שלאבנה גיאודת
משרד לתכנון ופיקוח בניין
אכסאל טל:04-6455085
פקס:04-6014753
E-mail = eng-jawd@012.net.il