BE ARCHITECTS

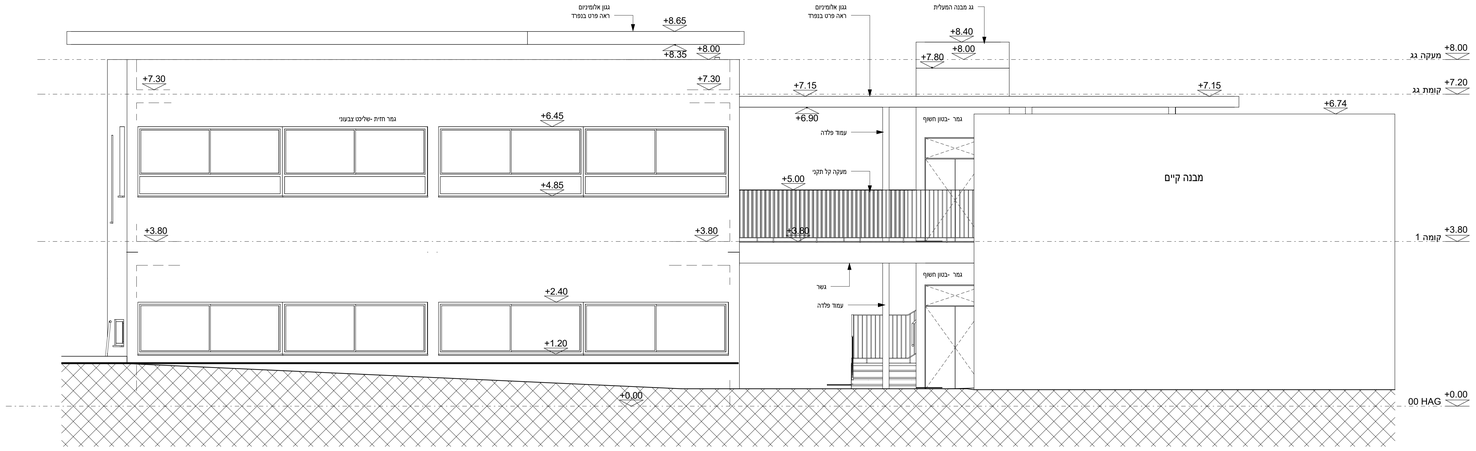

צפונית -W_EP_1
1 : 50

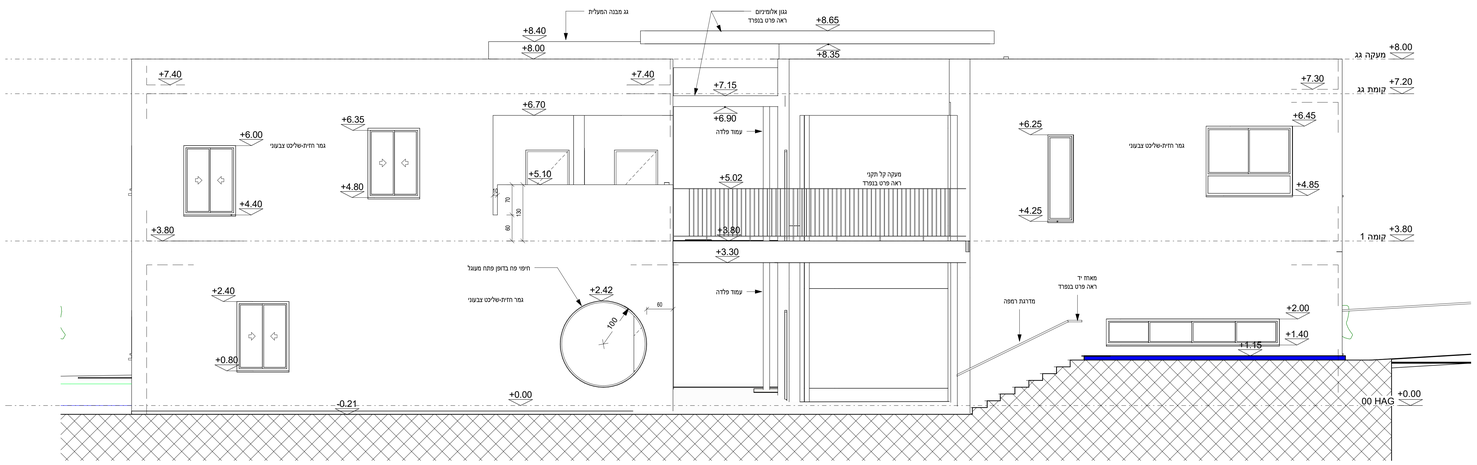

מזרחית -W_EP_2
1 : 50

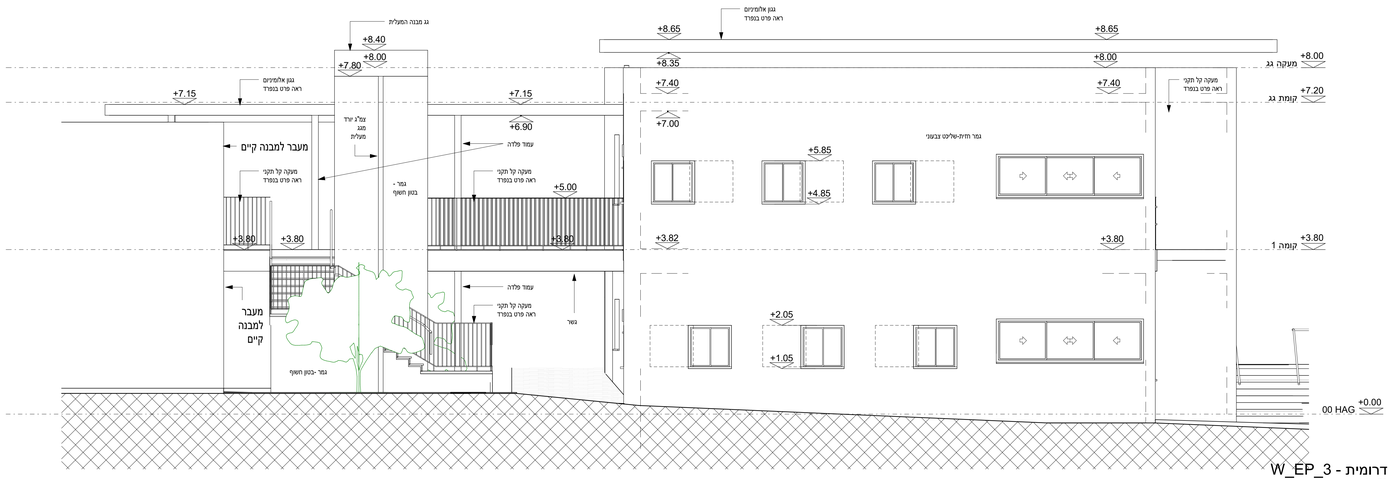

דרומית - W_EP_3
1 : 50

סמוכים			משלח אל	תאריך
X			מכרז	13.07.22

No.	Description	Date

מטה יהודה

בי"ס הר טוב

חזיתות 1,2,3

מקום	הר טוב		
תאריך	13.07.2022		
שרטט	רחל	מידות הגליון	A0
אישר	רוני		

W_EP_00

Scale 1 : 50

\\Shoham\be\92_Har Tuv\revit\92_Har Tuv RONNIE.rvt

10/08/2022 11:26:20