BE ARCHITECTS

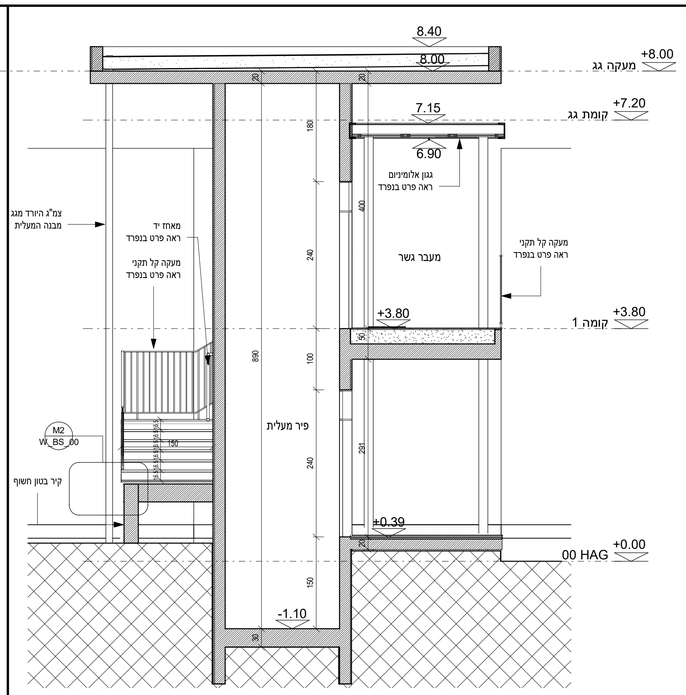

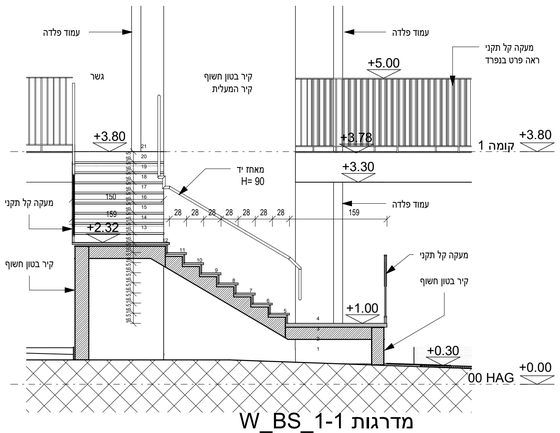

מדרגות W_BS_1-1
1 : 50

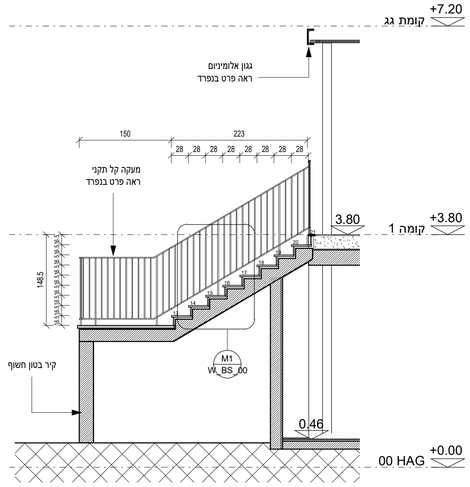

מדרגות W_BS_3-3
1 : 50

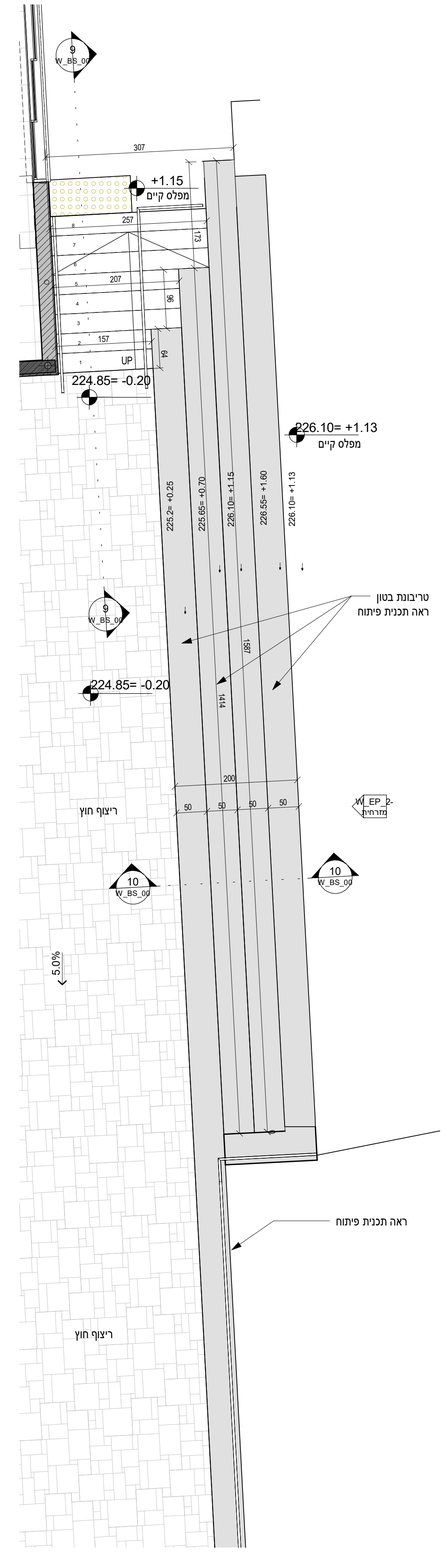

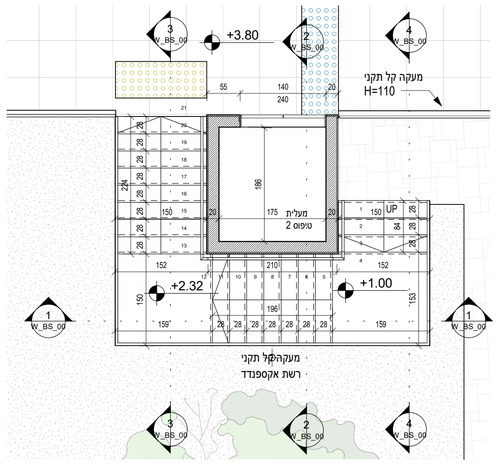

מדרגות W_BS_2-2
1 : 50

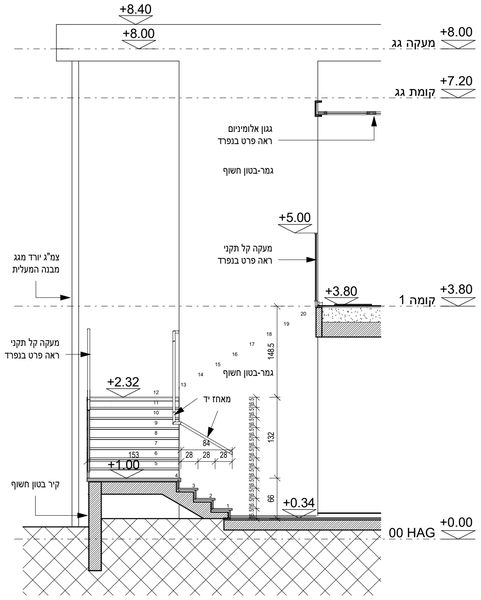

מדרגות W_BS_4-4
1 : 50

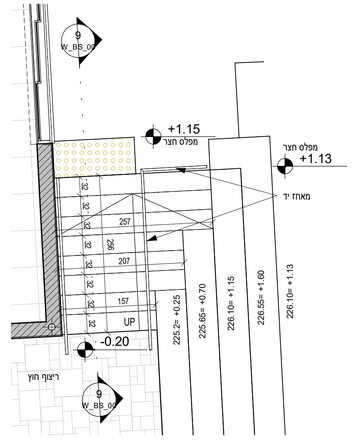

תכנית מדרגות W_BF_01
1 : 50

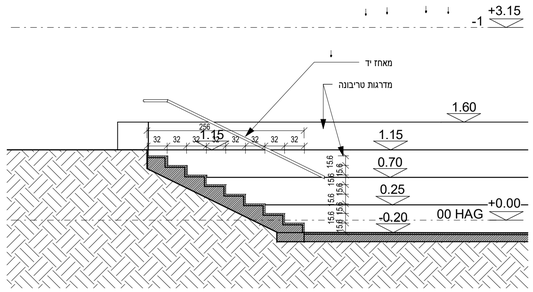

W_BS_9-9
1 : 50

תכנית מדרגות W_BF_00
1 : 50

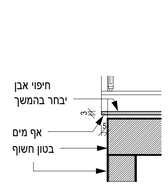

פרט מדרגות M2
1 : 25

פרט מדרגות M1
1 : 25

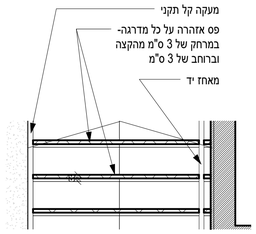

מדרגות-פסי אזהרה
1 : 25

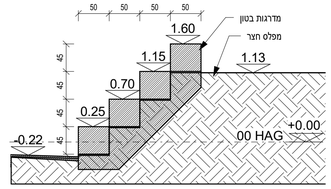

W_BS_10-10
1 : 50

טריבונה W_FP_00
1 : 50

תאריך	נשלח אל	סטטוס
13.07.22	מכרז	X

No.	Description	Date

מטה יהודה

בי"ס הר טוב

תכנית מדרגות

מקום	הר טוב		
תאריך	13.07.2022		
שרטט	רחל	מידות הגליון	A1
אישר	רוני		

W_BS_00

Scale: As indicated

\\Shoham\be\92_Har Tuv\revit\92_Har Tuv RONNIE.rvt

10/08/2022 11:21:25