BE ARCHITECTS

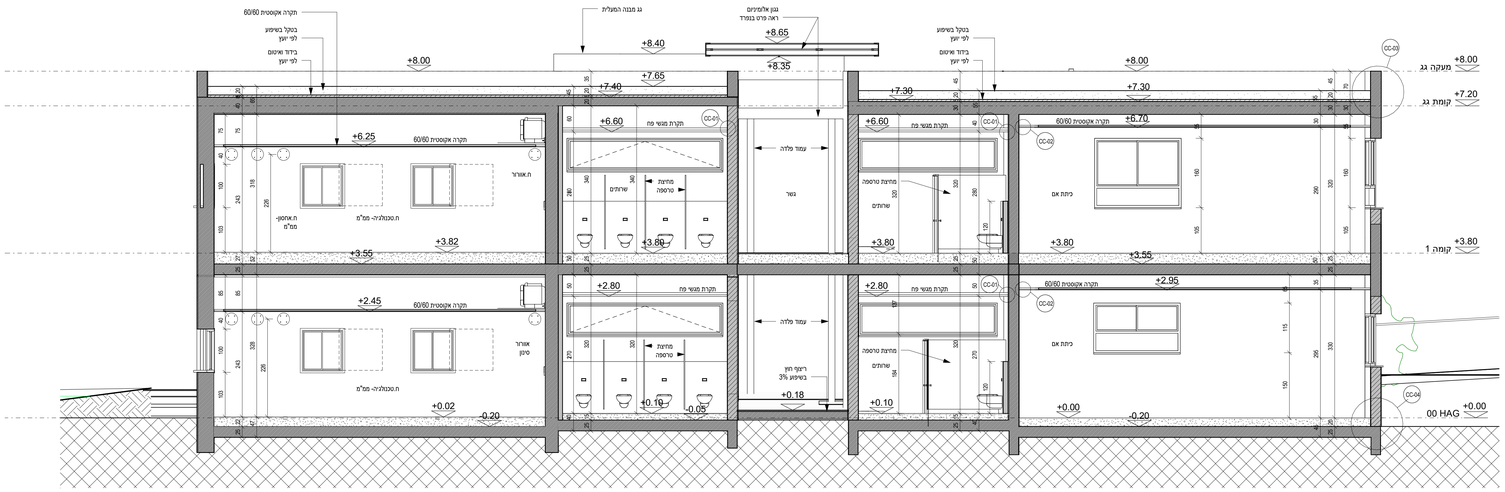

W_SP_1-1
1 : 50

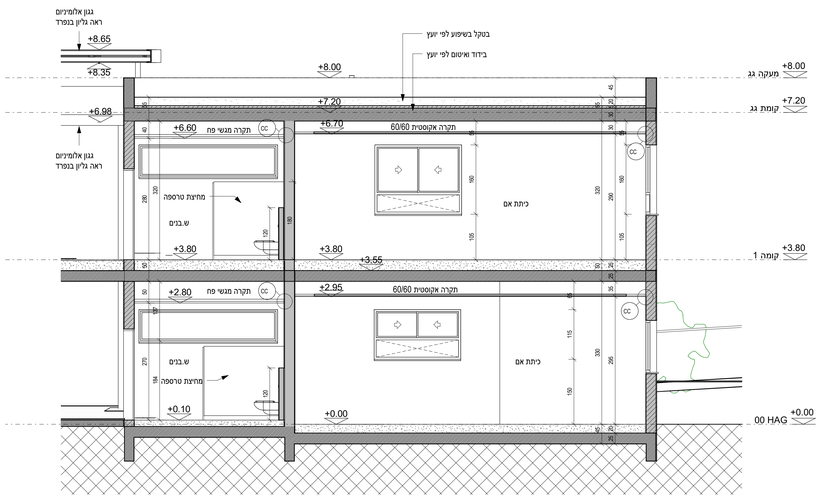

W_SP_3-3
1 : 50

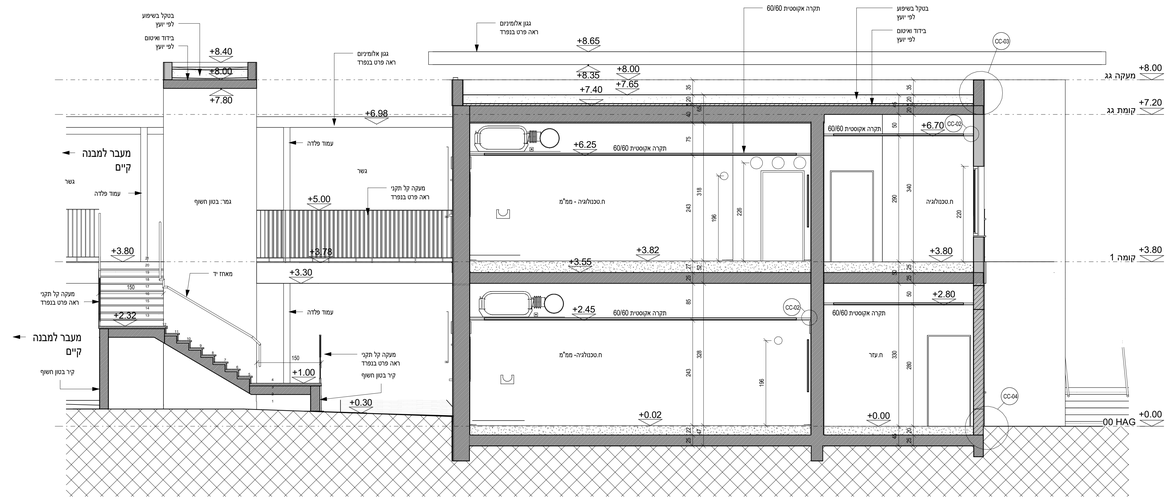

W_SP_2-2
1 : 50

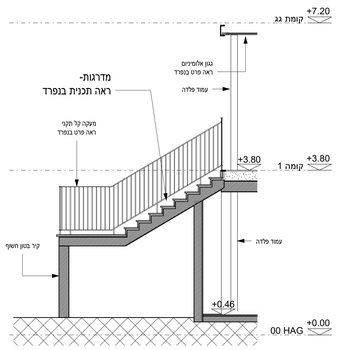

W_SP_6-6
1 : 50

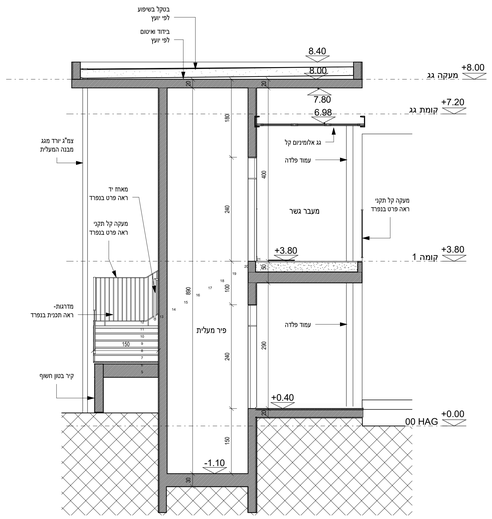

W_SP_5-5
1 : 50

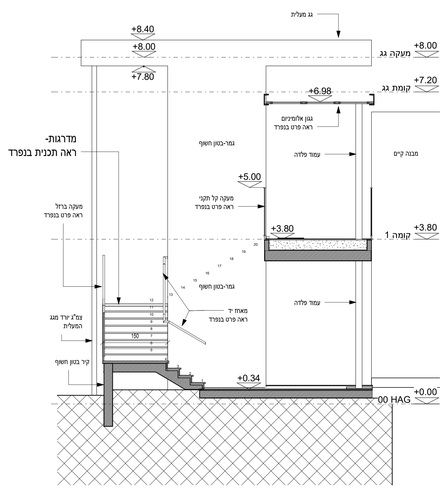

W_SP_4-4
1 : 50

	סטטוס	נשלח אל	תאריך
X		מכרז	13.07.22

No.	Description	Date

מטה יהודה

בי"ס הר טוב

חתכים

מקום	הר טוב
תאריך	13.07.2022
שרטט	רחל
מידות הגליון	A0
אישר	רוני

W_SP_00

Scale 1 : 50