BE ARCHITECTS

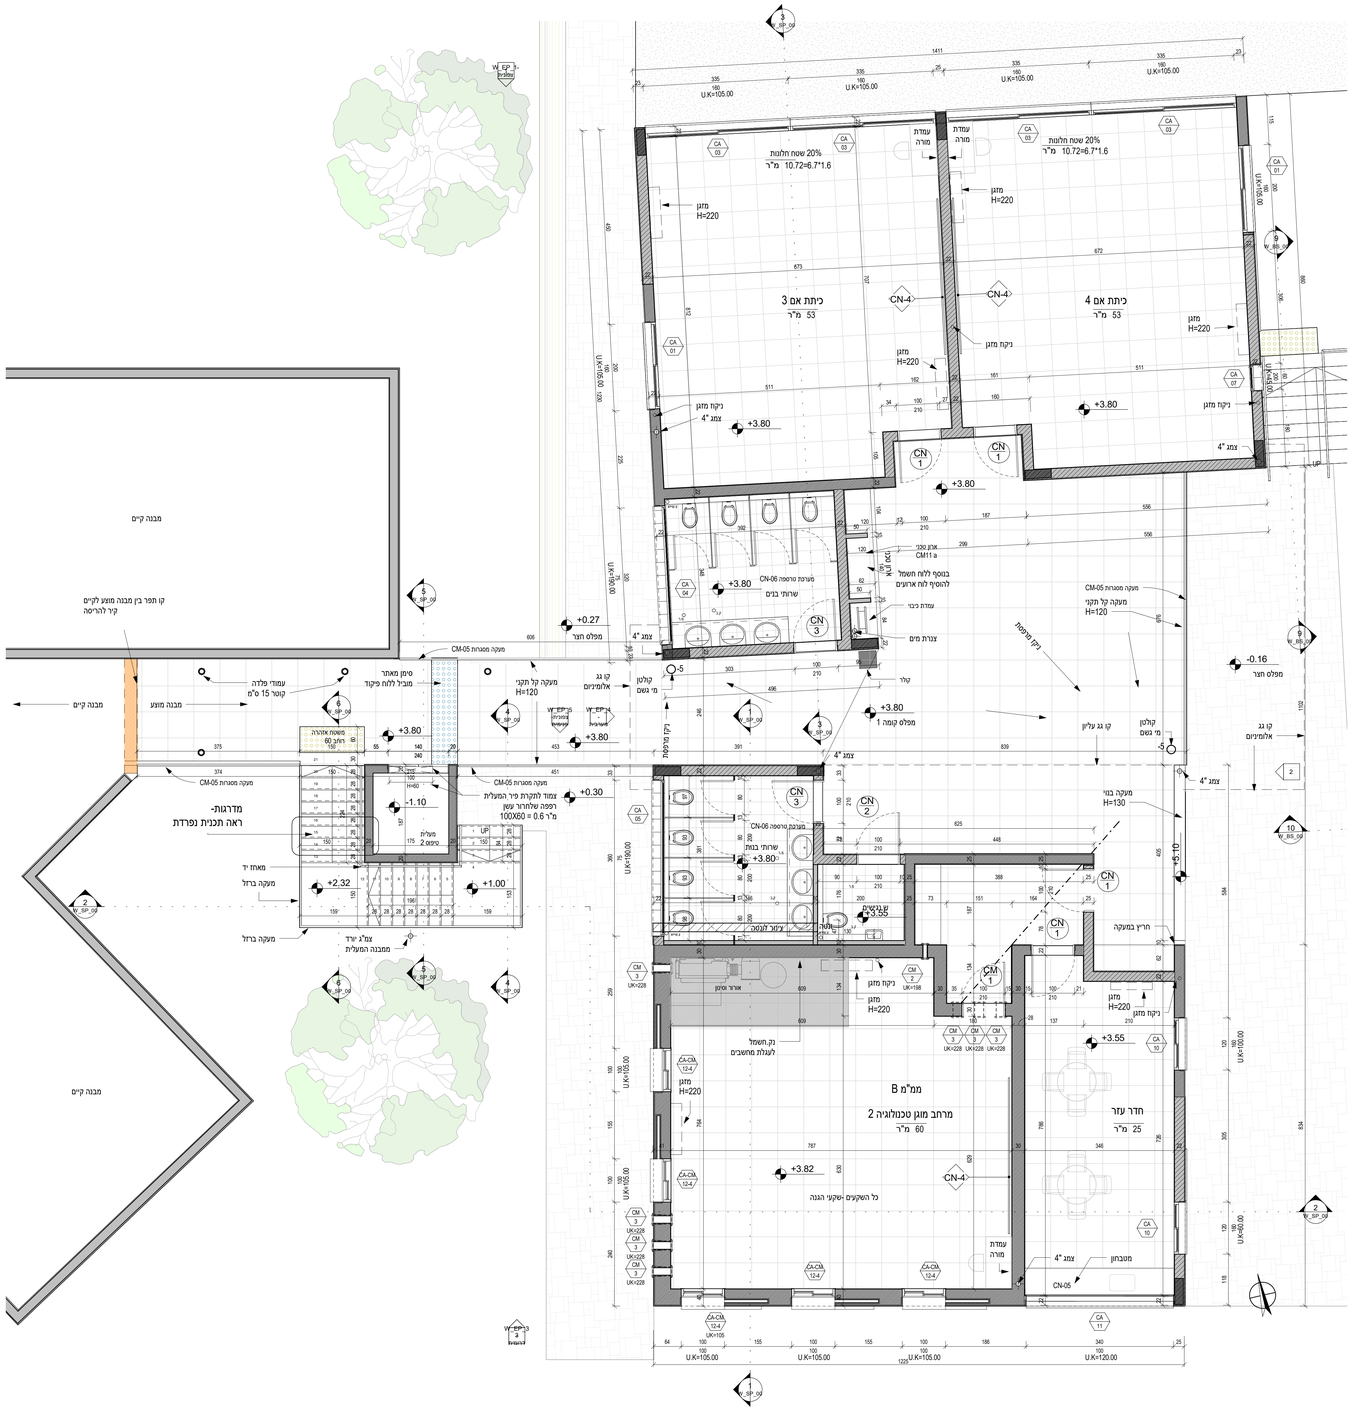

W_FP_01
1 : 50

No.	Description	Date