BE ARCHITECTS

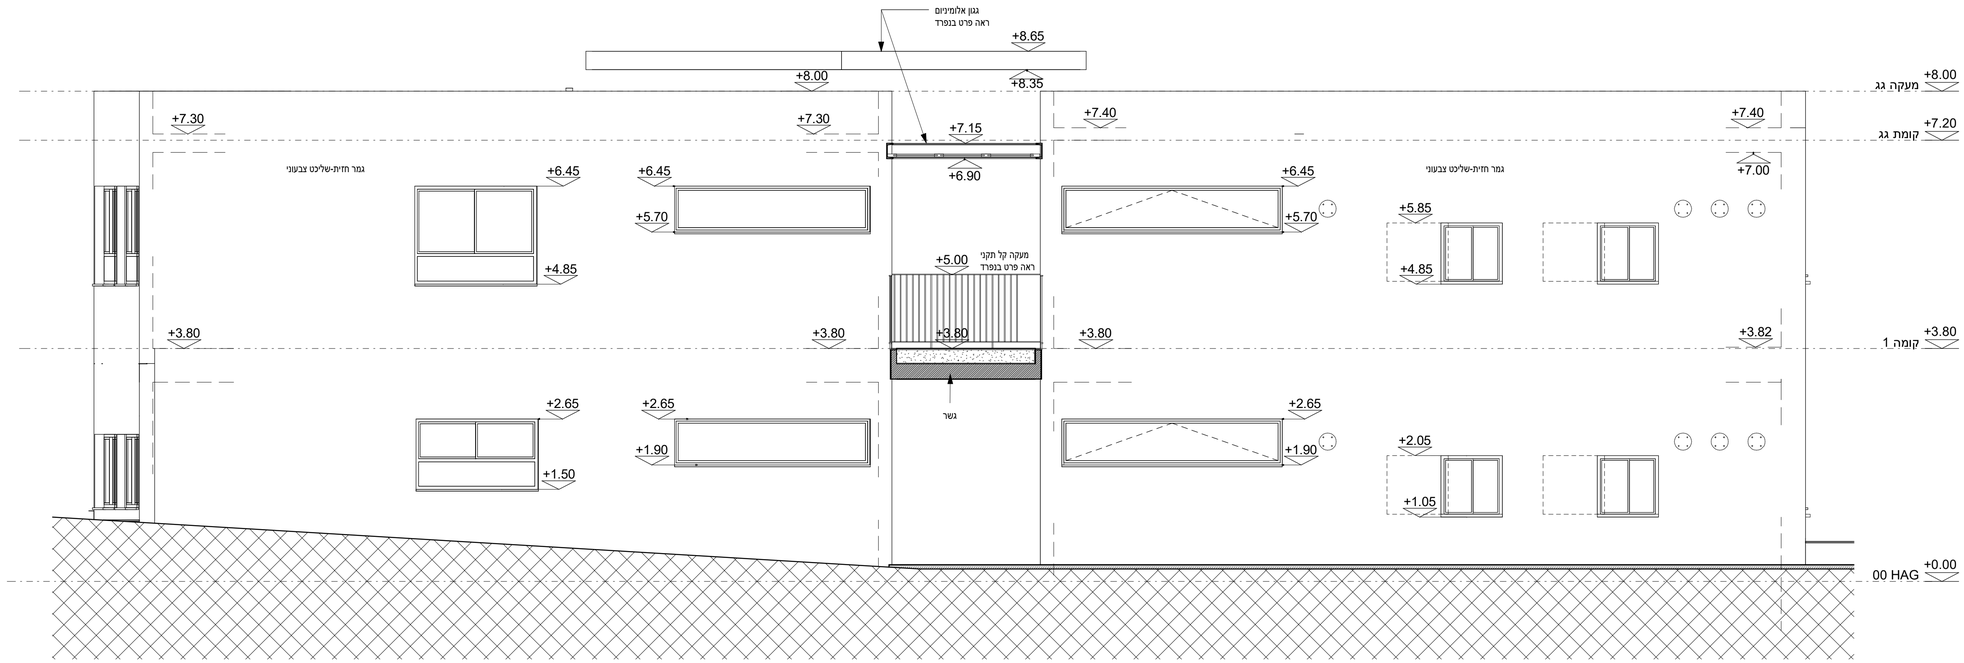


## מערבית - W_EP_4
1 : 50

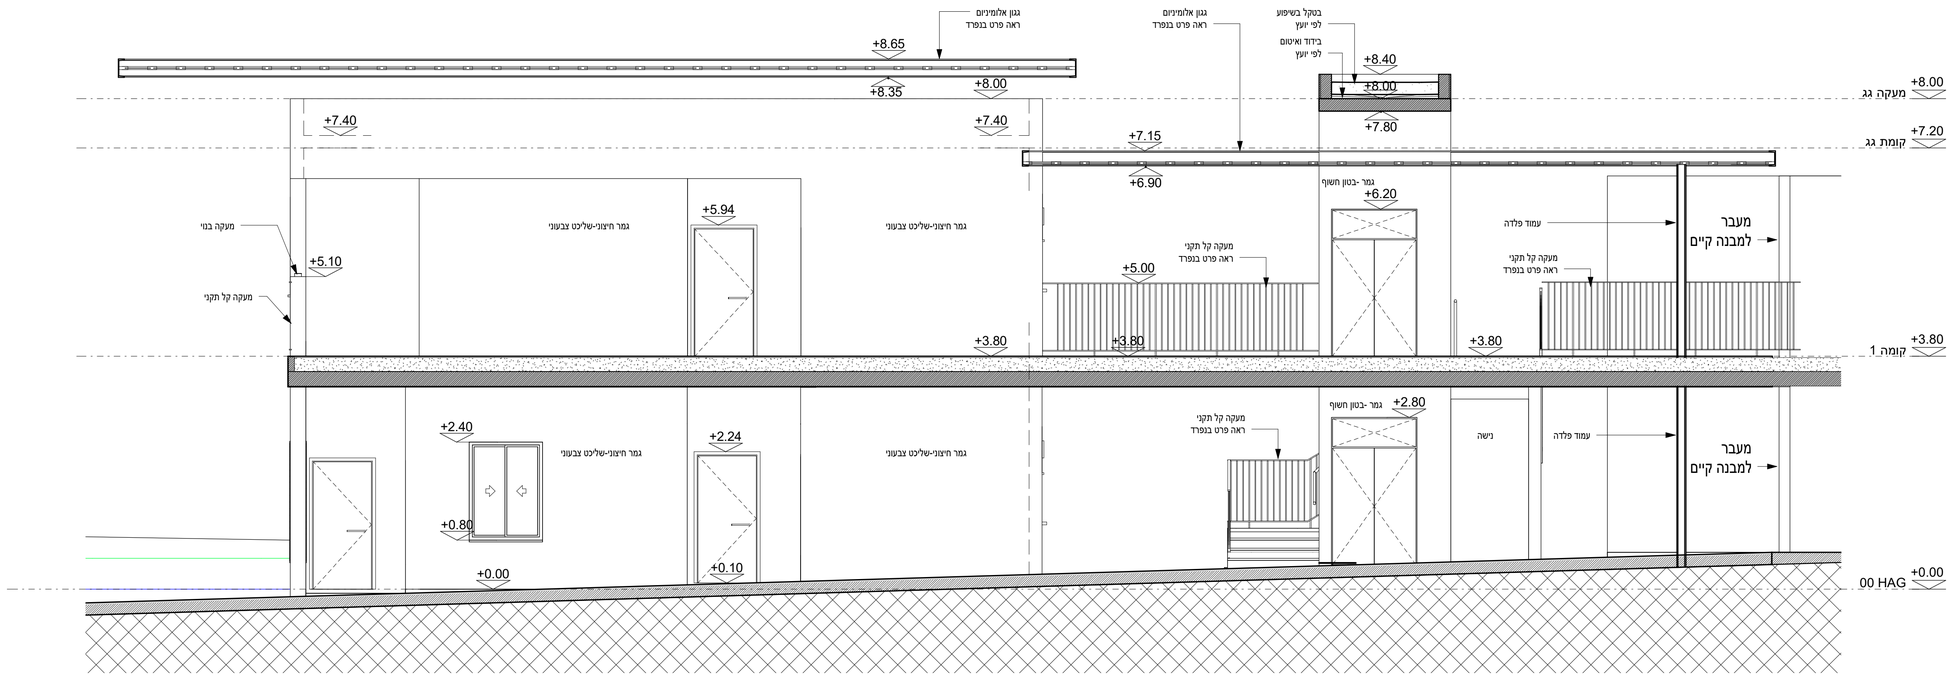


## צפונית פנימית- W_EP_5
1 : 50

| סטטוס | | | נשלח אל | תאריך |
|---|---|---|---|---|
| | | | | |
| | | | | |
| | | | | |