BE
ARCHITECTS

תאריך	נשלח אל	סטטוס			
13.07.22	מכרז			X	
		לתאום	לעיון	למכרז	לבצוע

No.	Description	Date

מטה יהודה

בי"ס הר טוב

תכנית תקרות/ריצוף

מקום	הר טוב
תאריך	13.07.2022
שרטט	רחל
מידות הגליון	A1
אישר	רוני

W_CP_FP_00

Scale 1 : 100

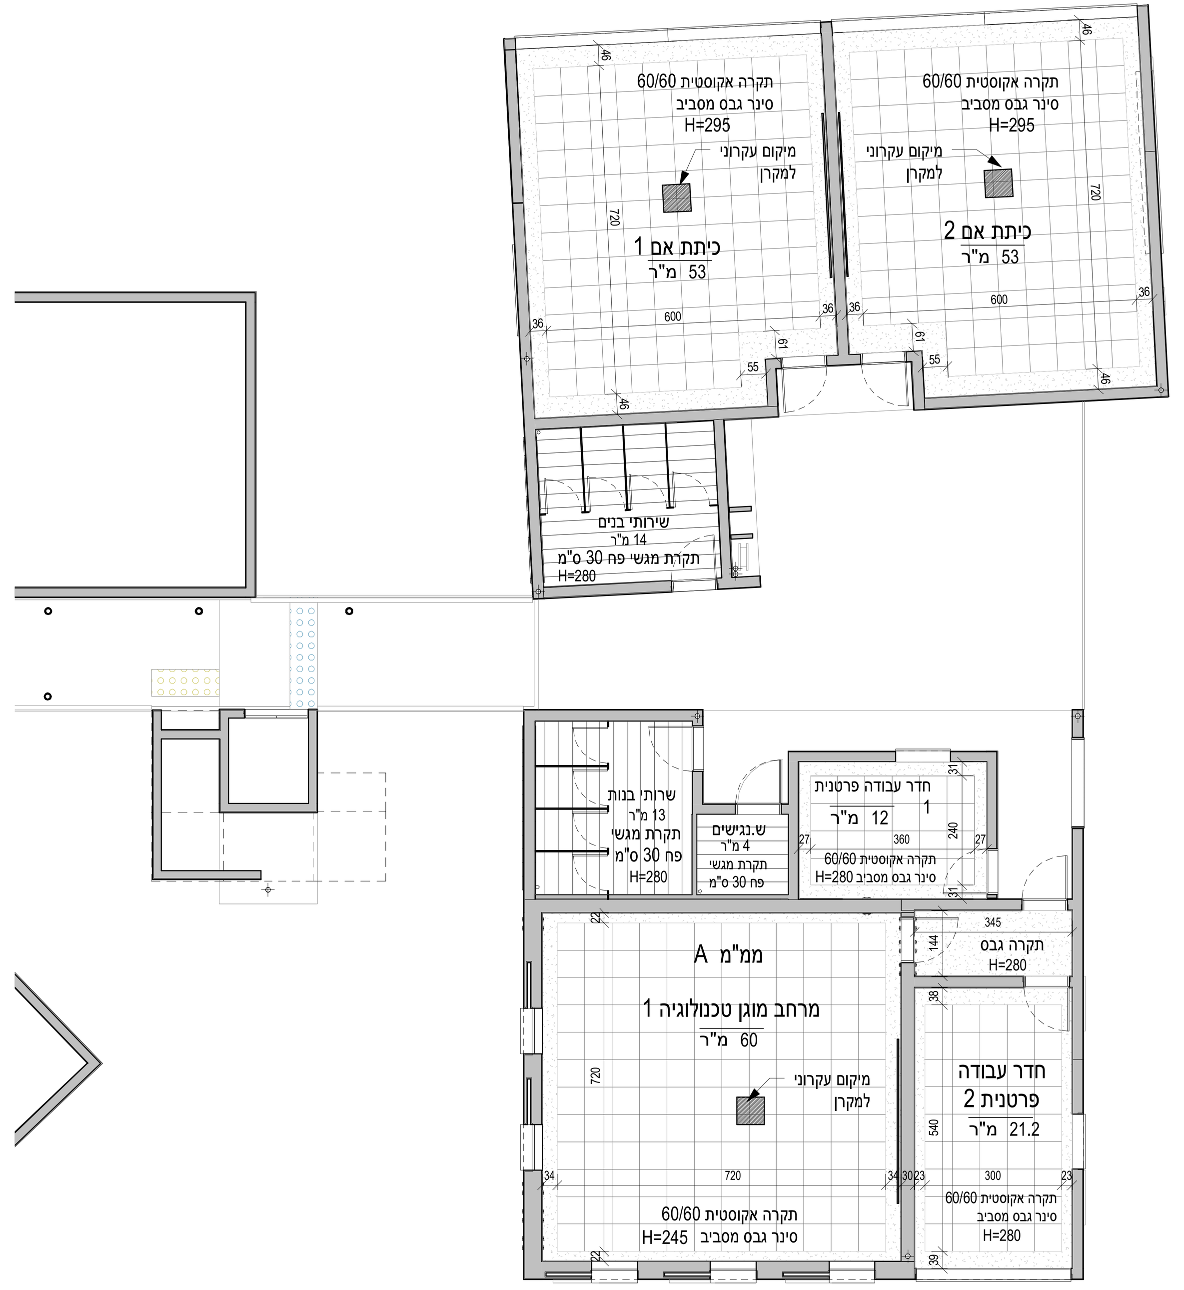

W_CP_00
1 : 100
תוכנית תקרות, קומת קרקע

W_CP_01
1 : 100
תוכנית תקרות, קומה א

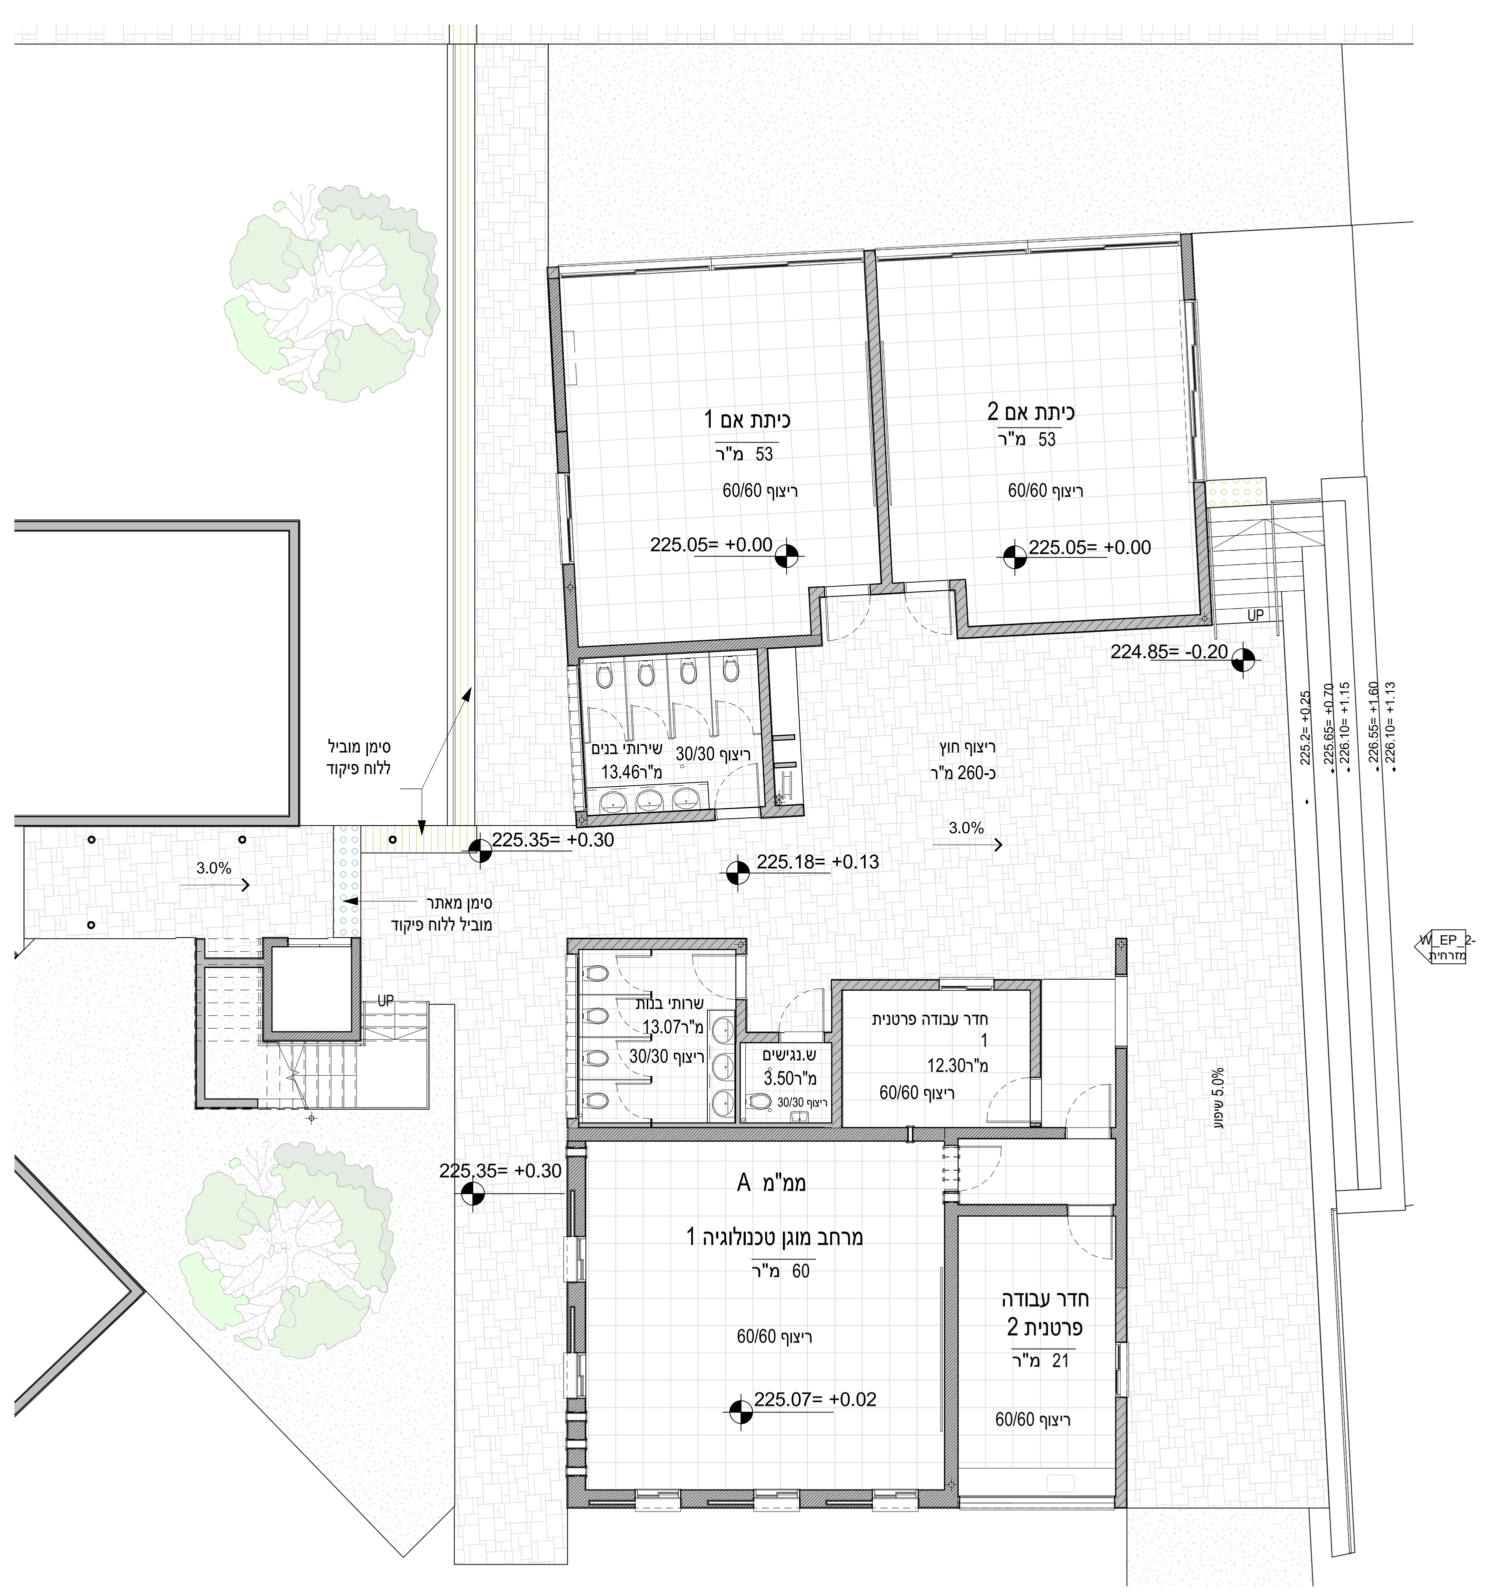

W_FP_00 100
1 : 100
תוכנית ריצוף, קומת קרקע

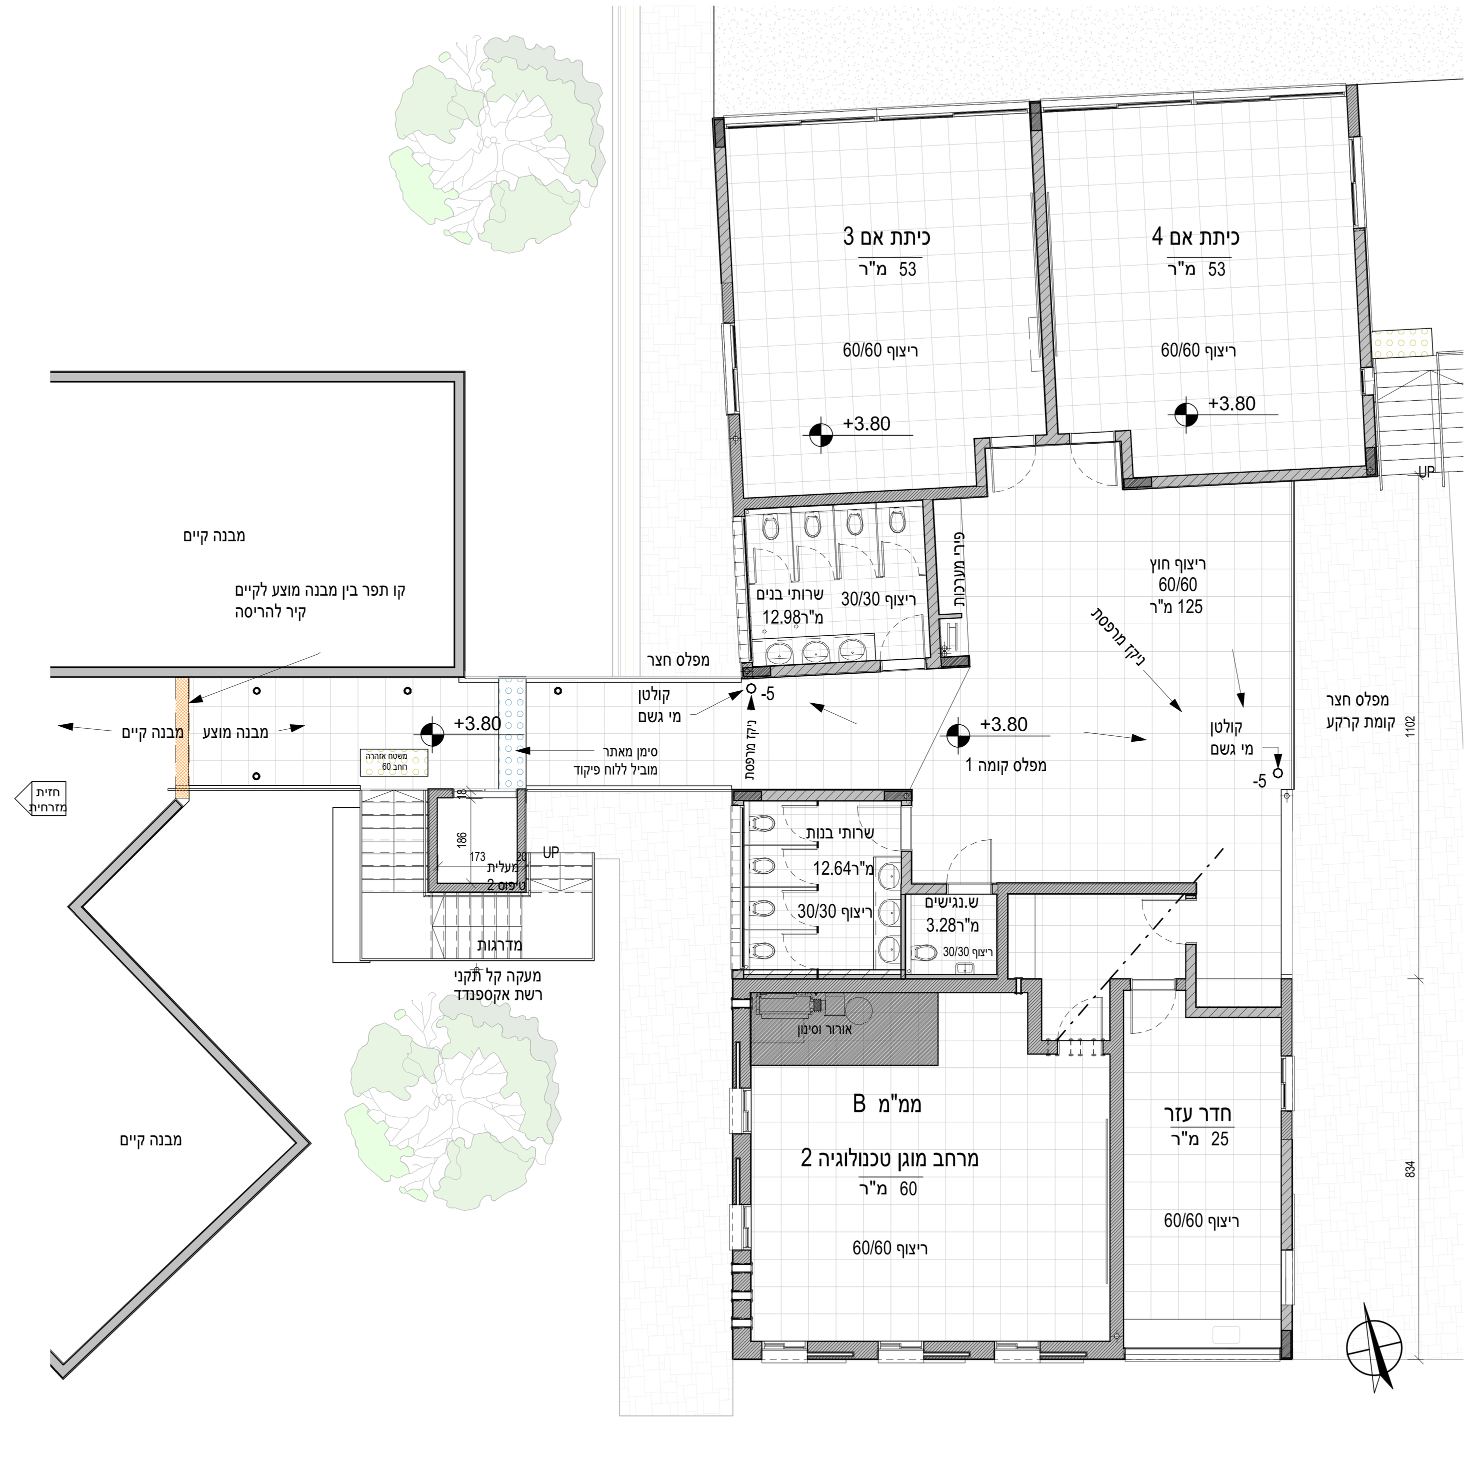

W_FP_01 100
1 : 100
תוכנית ריצוף, קומה א

\\Shoham\be\92_Har Tuv\revit\92_Har Tuv RONNIE.rvt
10/08/2022 11:25:08