הערות

1. המבצע אחראי לבדיקת המידות ולהתאמתן במקום.
על המבצע לבקר את כל המידות ועל כל טעות או
אי התאמה עליו להודיע למתכנן.
אין לקבוע גדלים על סמך מדידה בשרטוט.
מהנדס זאו יוגע אשר שמו רשום מעל שם האדריכל בתכנית
זו, נושא לבדו באחריות המקצועית והחוקית לתכנית.
אין לעשות כל שימוש בתכנית זו אם בעיגונות
האלמנים בה ללא אישור בכתב מאת המתכנן.
2. מכל מידת פיתח וחסן יש לכיפיות 8 סיגי עבור קיפינג.

לוח תפוצה ותכנון

מקצוע	שם יועץ / תאריך	מהדורה
אדריכל	----	
יועץ		
קונסטרוקטור		
מהנדס		
מהנדס		
מהנדס		
אחר		

סימול	תאריך	הערות
4		
3		
2		
1	20.07.2022	למכרז

לביצוע	למכרז	לעיון
○	●	○

פרוייקט:

בית ספר הר טוב
מ.א. מטה יהודה

שם התכנית:

מצללה ומעקה

קנה מידה:	תאריך:
1:100	20.07.2022

גליון מספר:

CD-01_AD

רוני פרידמן אדריכל B.arch
Ronnie Friedman Architect
www . rbf. co . il
rb.be.arch@gmail.com
Mobile 972-54-7450210+ נייד-054-7450210
BE ARCHITECTS

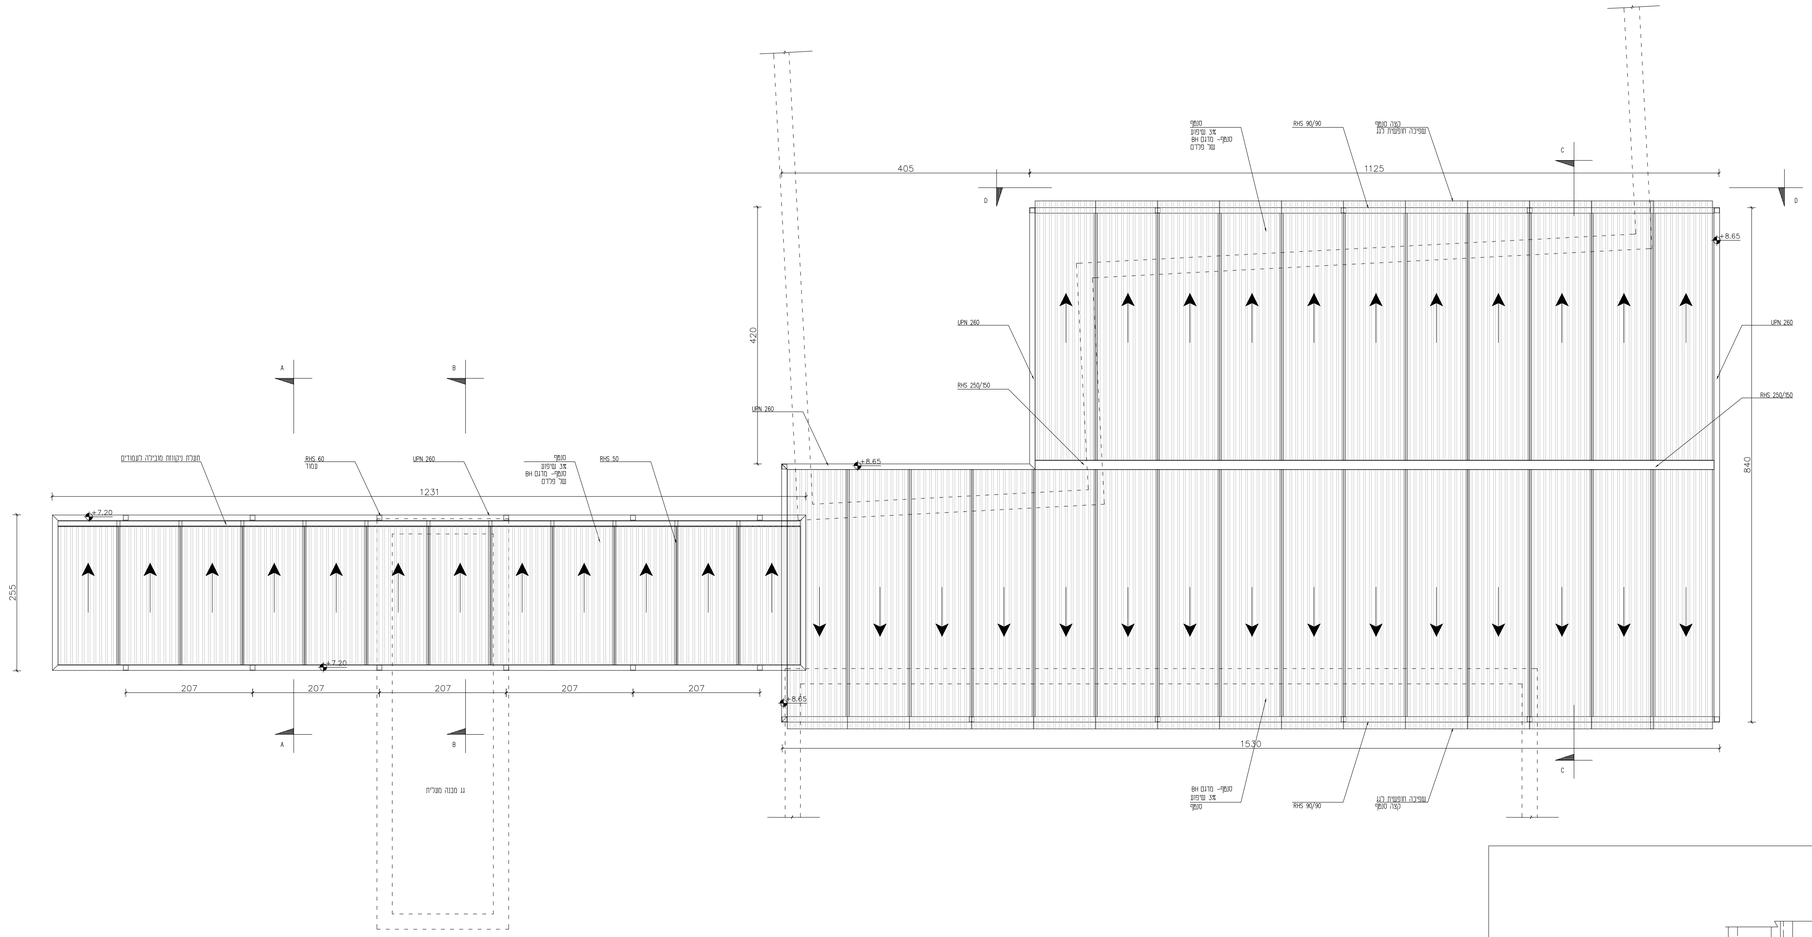

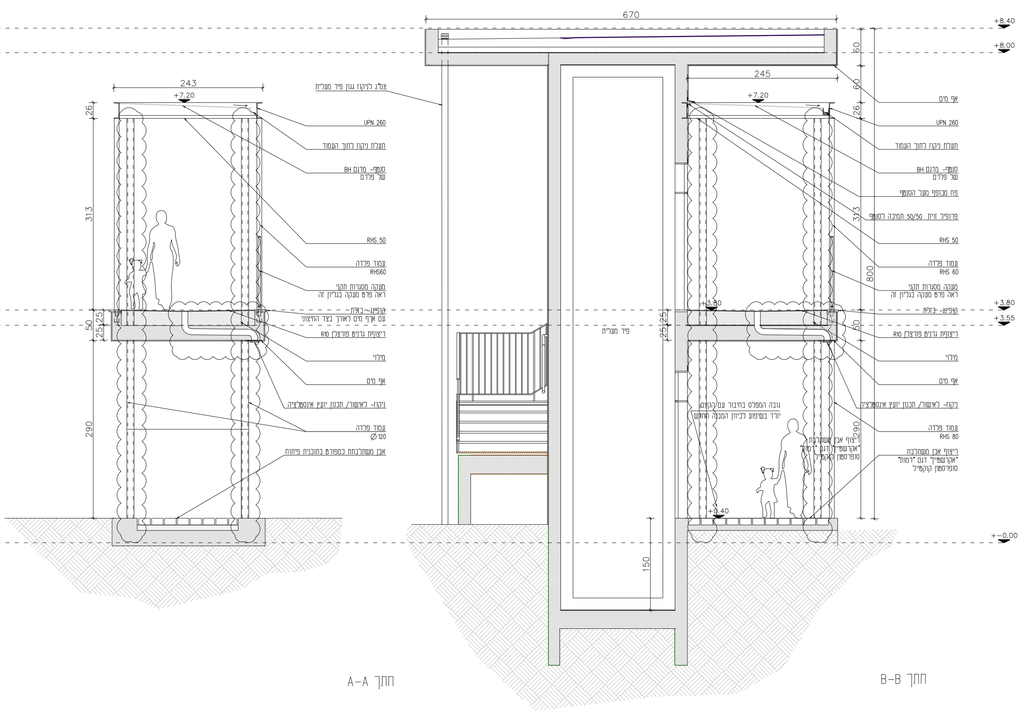

חתך A-A

חתך B-B

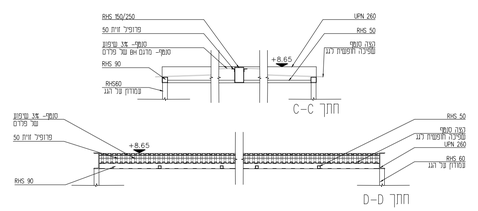

חתך C-C

חתך D-D

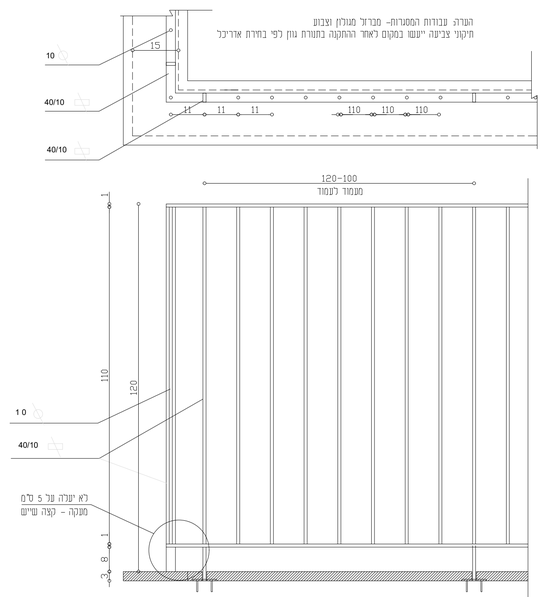

פרט מעקה קנ"מ 1:10