BE ARCHITECTS

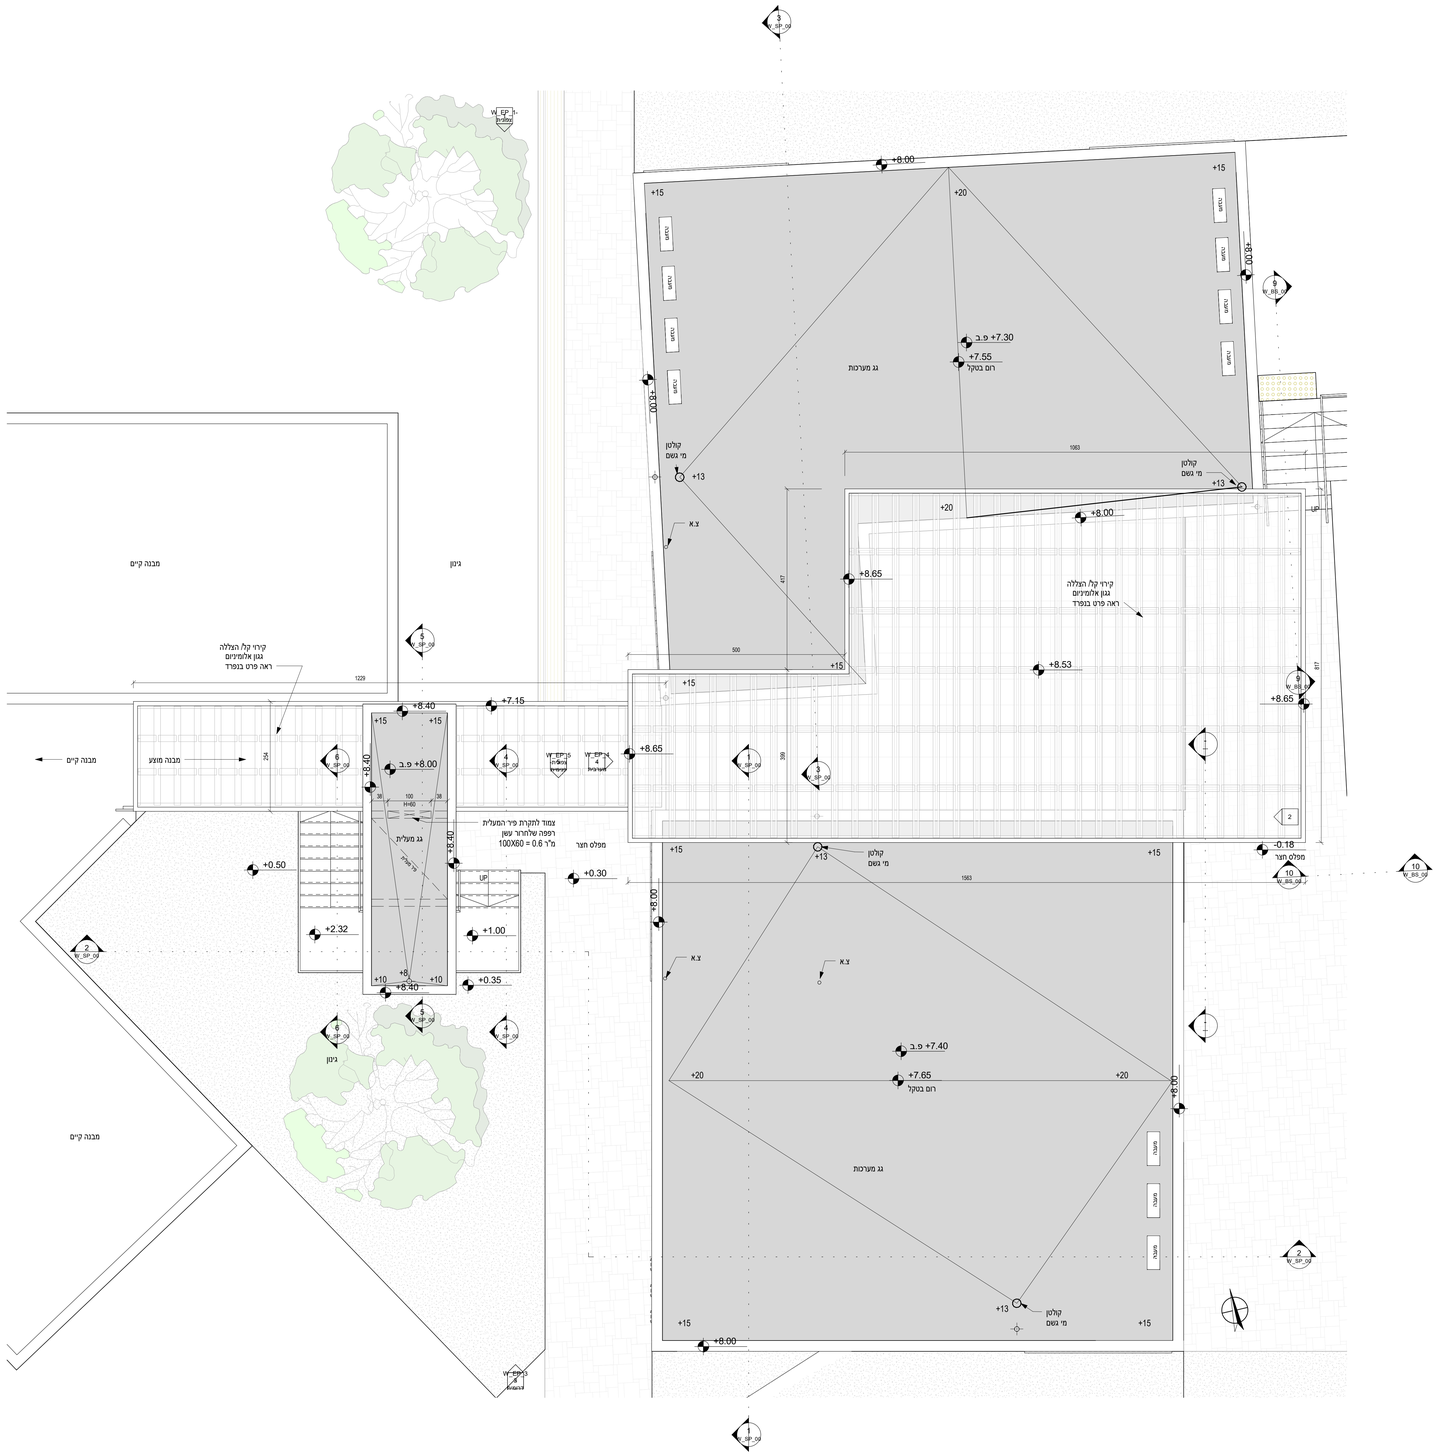

W_FP_02
1 : 50

תאריך	נשלח אל	סטטוס
13.07.22	מכרז	X

No.	Description	Date

מטה יהודה

בי"ס הר טוב

תכנית גגות

מקום	הר טוב
תאריך	13.07.2022
שרטט	רחל
מידות הגליון	A0
אישר	רוני

W_FP_02

Scale 1 : 50

\\Shoham\be\92_Har Tuv\revit\92_Har Tuv RONNIE.rvt

21/08/2022 11:17:44