הערות

1. המבצע אחראי לבדיקת המידות ולהתאמתן במקום.
על המבצע לבקר אין כל המידות ועל כל טעות או
אי התאמה עליו להודיע למתכנן.
אין לקבוע גדלים על סמך מדידה בשרטוט.
מהנדס זאו יוגש אשר שמו רשום מעל שם האדריכל בתכנית
ז. נוסא לבדוי באחריות המקצועית והחוקית למתכנית.
אין לשנות כל שימוש בתכנית זו אי בעיגונות
המסומים בה ללא אישור בכתב מאת המתכנן.
2 מכל מידת פיתח יוכן יפ כהפחית 8 סיגי עבור קטיגיג

לוח תפוצה ותכנון

מקצוע	שם יועץ / תאריך	מבוצע
אדריכל	----	
מבנים		
מתכנן		
מהנדס		
אינסטלטור		
חשמל		
תנועה		
נגישות		
אנ.מ		

סימול	תאריך	הערות
4		
3		
2	25.08.2022	עדכון בקיר תמך
1	13.07.2022	מכרז

לעיון	למכרז	לביצוע
○	●	○

פרוייקט:

בית ספר הר טוב
מ.א. מטה יהודה

שם התכנית:

תכנית פיתוח

קנה מידה:	תאריך:
1:100	13.10.2022

גליון מספר:

W_PP_00

רוני פרידמן אדריכל
B.arch
Ronnie Friedman
Architect
www . rbf. co . il
rb.be.arch@gmail.com
Mobile 972-54-7450210+ 054-7450210-נייד

BE ARCHITECTS

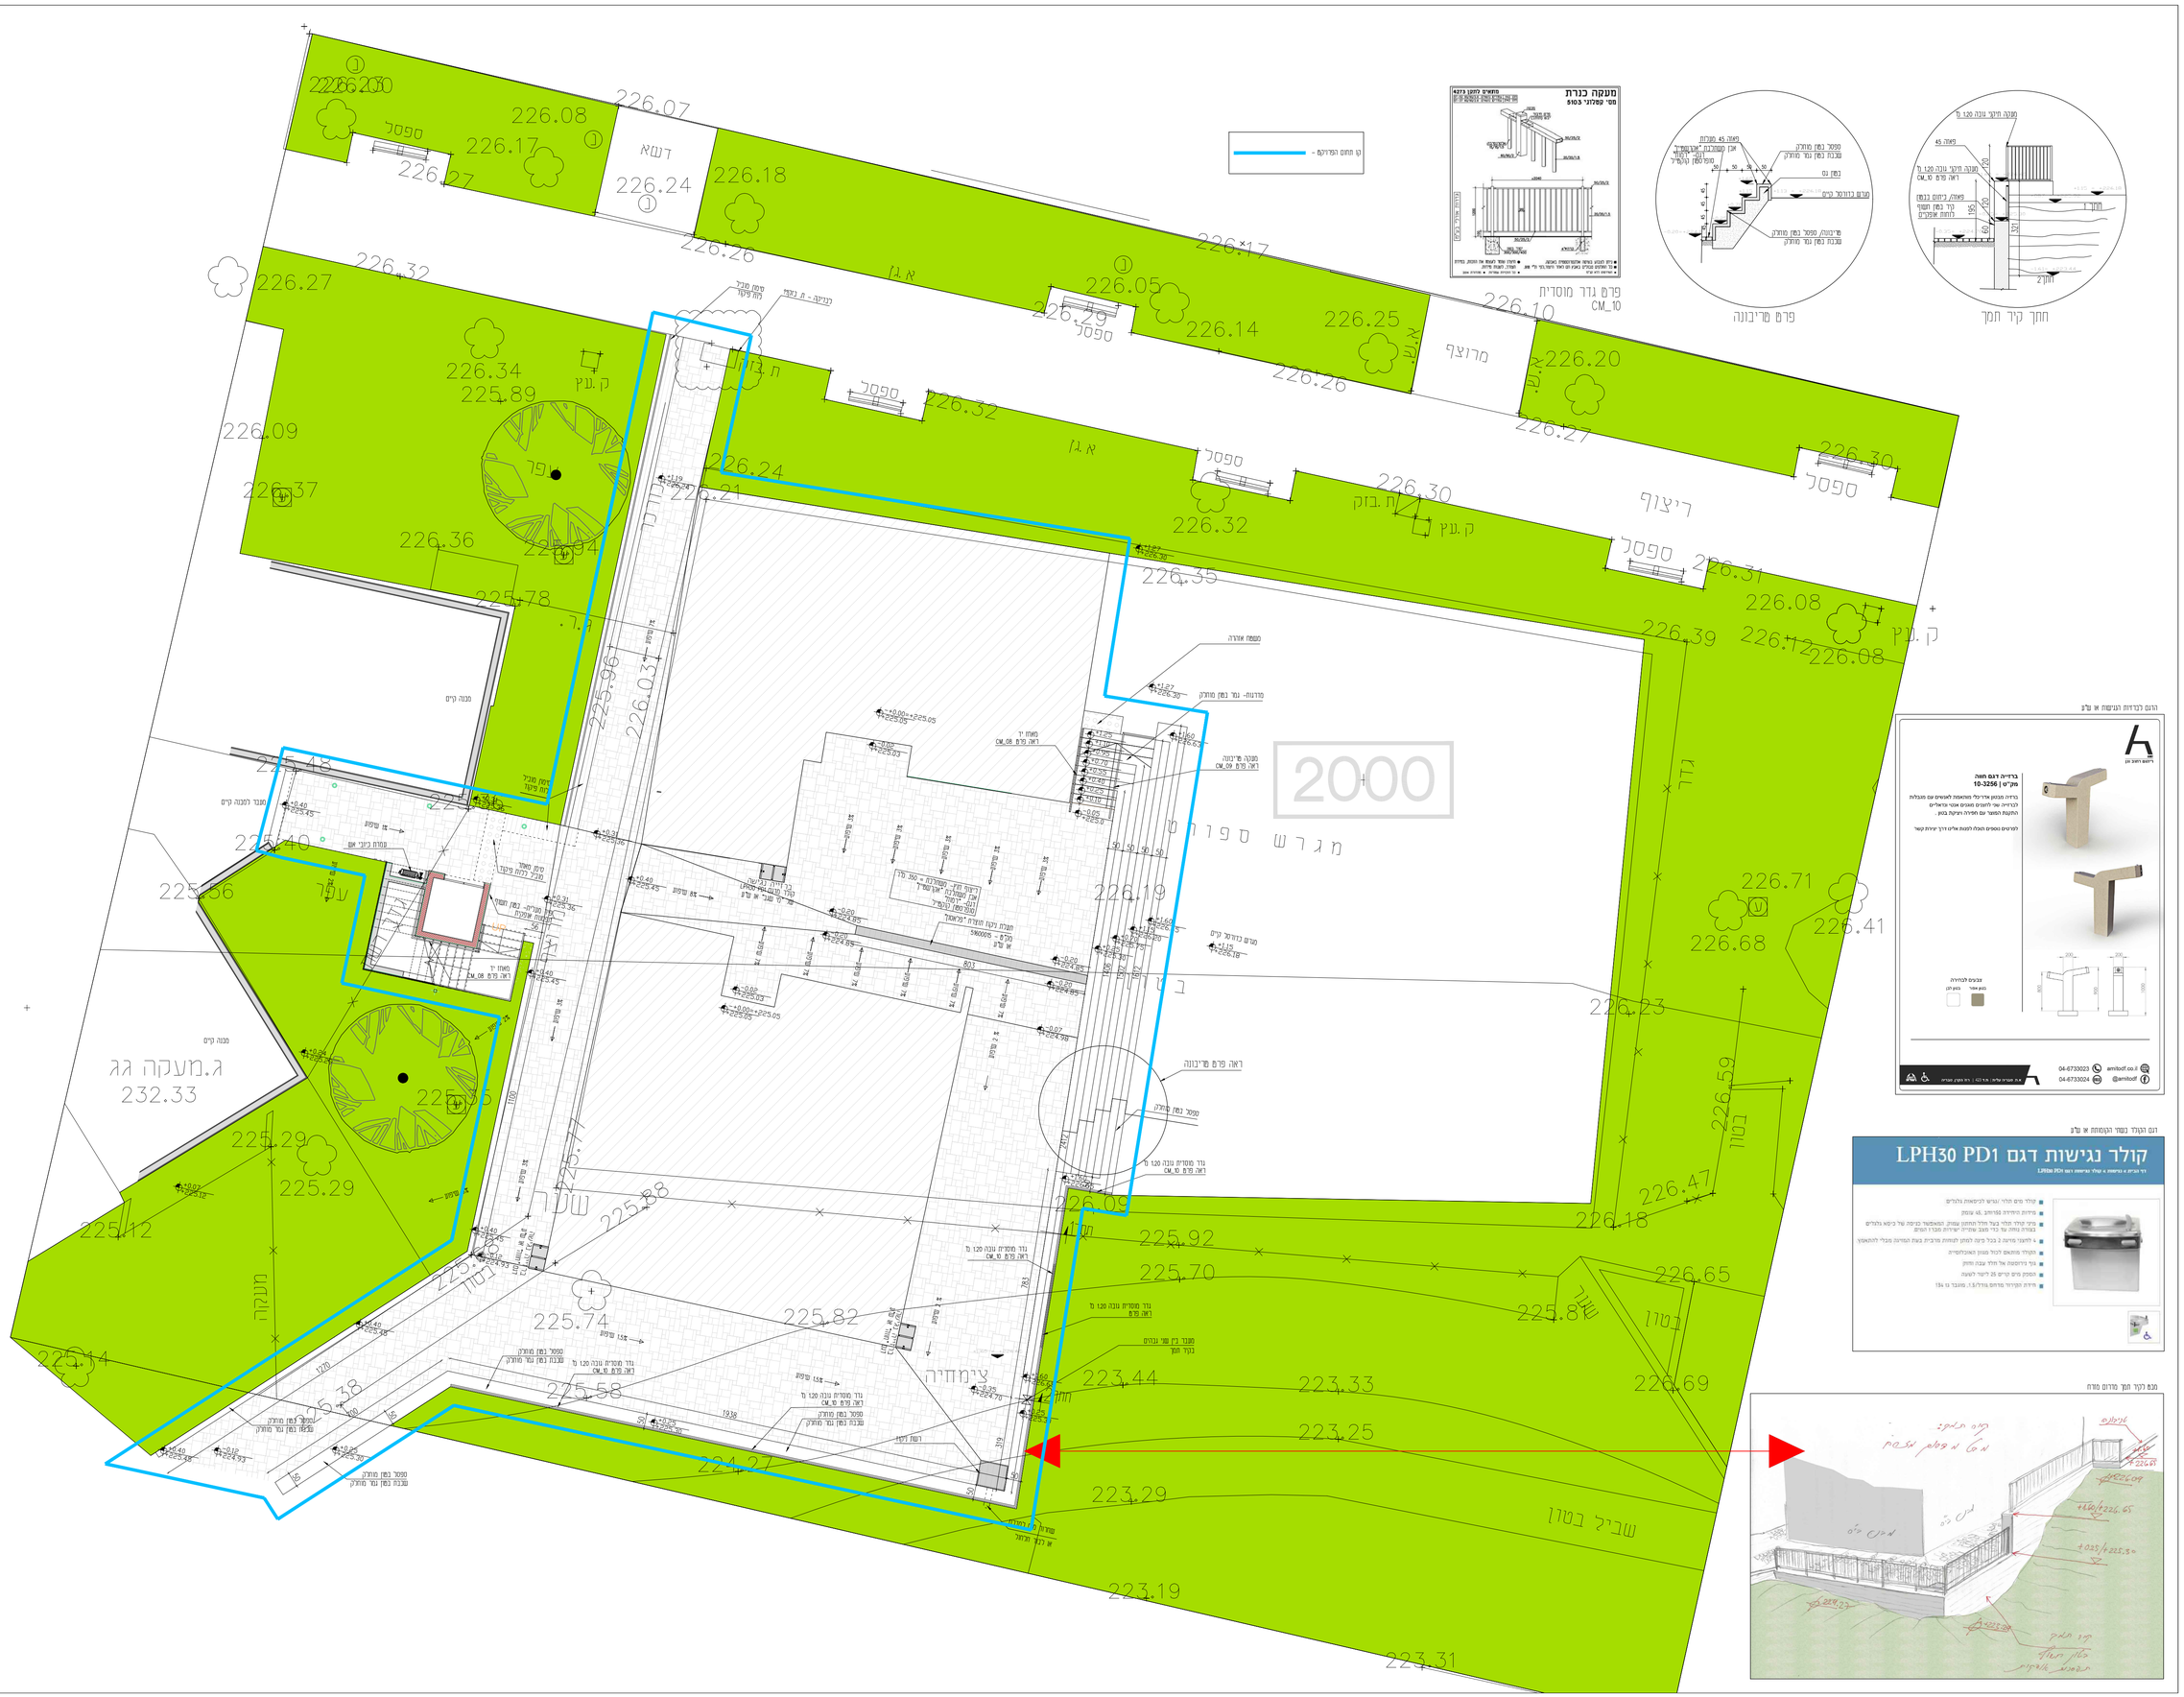
מגרש ספורט
2000
שטח
ציבורי
ריצוף
מרוצף
ספסל
גדר
בטון
שביל בטון
מעקה
מבנה קיים
ג.מעקה גג
232.33
מעקה 45 מעלות
מעקה חיצוני עגולה מקו 1.20 מ'
ראה פרט CM_10
פרט מדרגה
חתך קיר תמך
פרט גדר מוסדית
CM_10
מעקה בגובה 1.20 מ'
ראה פרט CM_10
מדרגה- עמ' בטון מחוזק
מעקה מ"רגונה
ראה פרט CM_09
מאוח יד
ראה פרט CM_08
מעבר רגלי
מעבר רכב
מעבר רגלי ורכב
מעבר רכב
מעבר רגלי
מעבר רכב
מעבר רגלי
מעבר רכב
מעבר רגלי