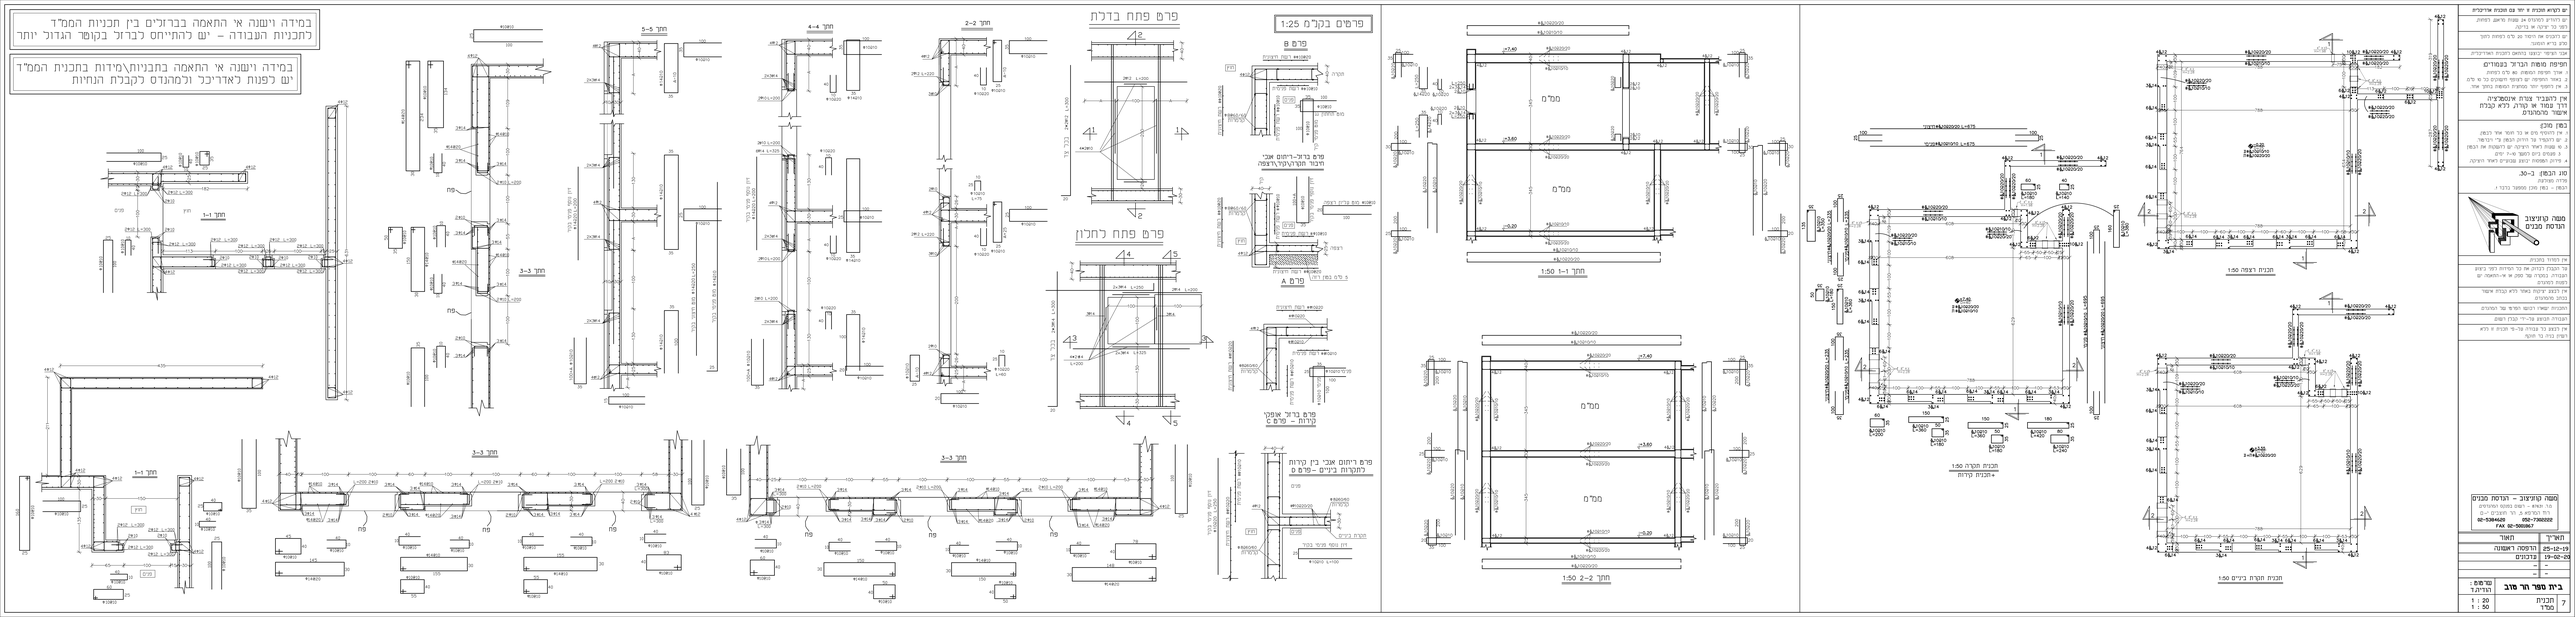
בסמיכה ושונה אי התאמה בברזלים בין תכניות הממ"ד לתכניות העבודה – יש להתייחס לברזל בקופר הגדול יותר
בסמיכה ושונה אי התאמה בתכניות\מידות בתכנית הממ"ד יש לפנות לאדריכל ולמהנדס לקבלת הנחיות
פרטים בקנ"מ 1:25
פרט פתח בדלת
פרט פתח לחלון
פרט ריתום אבני בין קירות לתקרות ביניים - פרט ב
פרט ברזל איפוך קירות - פרט C
פרט ברזל-ריתום אבני חיבור תקרה\רצפה
פרט A
פרט B
חתך 1-1
חתך 2-2
חתך 3-3
חתך 4-4
חתך 5-5
תכנית רצפה 1:50
תכנית תקרה 1:50
+תכנית קירות
תכנית תקרת ביניים 1:50
1:50 חתך 1-1
1:50 חתך 2-2
ממ"מ
רצפה מבטון מזוין בעובי 15 ס"מ
רצפת בטון מזוין בעובי 15 ס"מ
רצפת בטון מזוין בעובי 15 ס"מ
רצפת ב