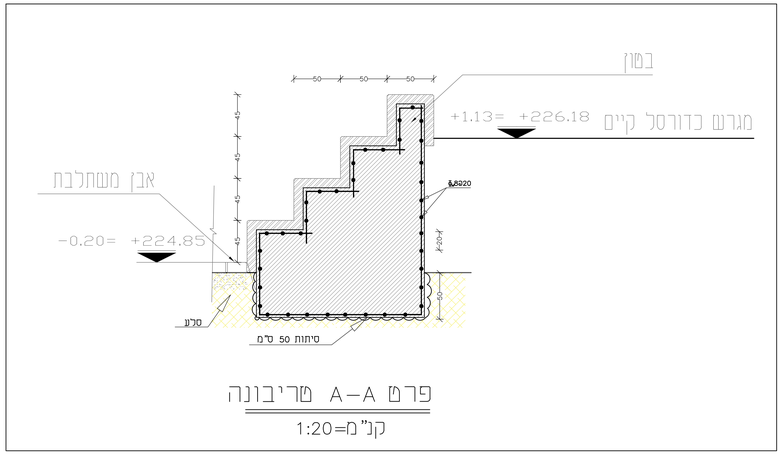

פרט A–A טריבונה

קנ"מ=1:20

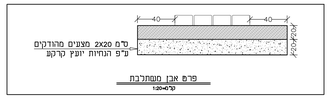

H (מ')	A (מ')	h (ס"מ)	AS1	AS2	מידה מל סכ"ג ב"א
1.0	0.6	50	8Ø20	8Ø20	60cm
1.5	0.9	50	8Ø20	8Ø20	60cm
2.0	1.2	50	10Ø20	8Ø20	60cm
2.5	1.5	50	10Ø15	8Ø15	60cm
3.0	1.8	50	12Ø15	10Ø15	60cm

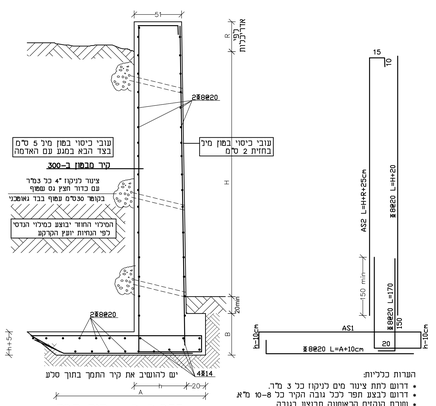

הערות כלליות:
- דרוש ליתת ציור סיס לניקוז בכל 3 מ'.
- דרוש לבצע חסר ככר נבנה הקיר כל 8-10 מ'.
- שורת הנקזים הראשונה חבוצע בגובה
- על סס"מ מעבר פני הפיתוח התחתונים
- על הסרגל בחוזק ביצוע- גבוה
- בכפוף לאישור יועץ הקרקע לאחר ביקורו בנמסח

פרט B–B – קיר תמך

קנ"מ 1:20

קיר תמך

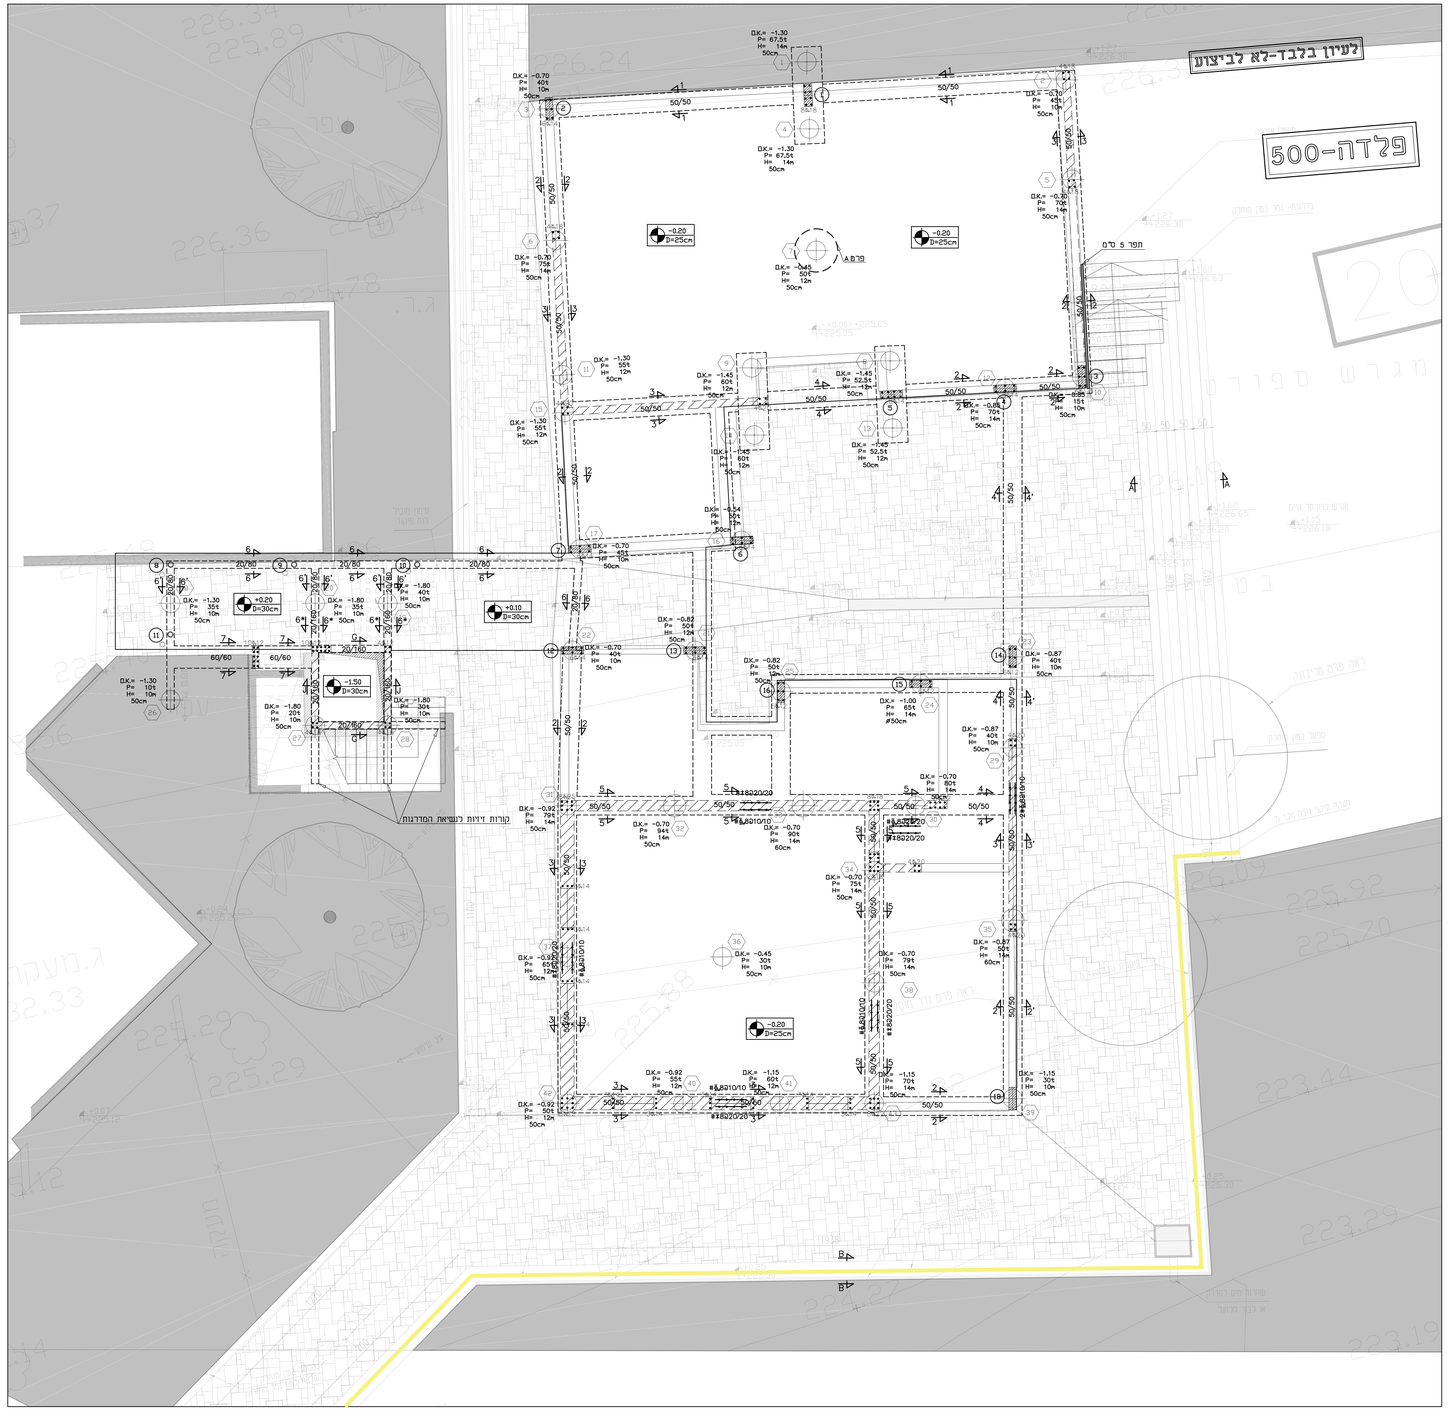

אם נקרא תוכנית זו יחד עם תוכנית אדריכלית
אין לבצע תכנית זו ללא אישור בכתב מהאדריכל
שהתכנית תואמת לאדריכלות.

אם הגדרת למדגה 24 שנות מראש לפחות
לפני כל יציקה או בריקה.

אבני הציפוי הוצגו בהתאם לתכנית האדריכלית.
המידות בתכנית לא מכוונות אבן

חפיפת מומות הבריח בנמודים:
1. אורך חפיפת המומות: סבי סס לפחות.
2. באזור החפיפה יש ליצוף חשמנים בל סי ס"מ
3. אין לחפוף יותר ממחציית המומות בחתך אחד.

אין להמביל צורה איטסלציה
דרך מסמר או קדח ללא הבנת
אישור מהמהנדס

בטון מוכן:
1. אין להוסיף מים או כל חומר אחר לבטון.
2. יש לרחפיד על הרחוק הבטון ע"י ויבראטור
3. סי שעות לאחר היציקה יש להשקות את הבטון
4. פעמים בין לבטון מ-7 ימים.
5. פירוק: הפסמות יבצעים לאחר היציקה.

סוג הבטון: B-300, או לפי המסומן בתכנית
פלדה מצולבת חזק 500.
הבטון – בטון מוכן, מסמיר בלבד !

יש לקרוא תכנית תקרה וקורות יחד

יש לבצע מערכת אישור של ריצות בטמרות בעזרי פסלה מתחת לדפסות אשר תעמוד את הקורות/קירות מתעה ב-סיס לפחות מעבר מפי הפיתוח

מטה קוזיצוב
הנדסת מבנים

הבניה תבוצע עפ"י ת"י 2378

על הפבלת בתכנית

על הבקבלן לבדוק את כל המידות לפני ביצוע הפבודה. במקרה שבל ספק או אי-התאמה יש לפנות לבמהנדס

אין לבצע ציקות באחר ללא קבלת אישור בכתב מהמהנדס

התכניות ישאירו רבונאו הפרט של המהנדס

הבבודה תבוצע על-ידי קבלן רשום

אין לבצע כל עבודה בל-פי תכנית זו ללא רשיון בניה בר תוקף.

באחריות הקבלן לבבא מהנדס מבטון לבדוק ולאשר את הפיגומים בבתב לפני היציקה. מטה קוזיצוב אינו אחראי עם הפיגומים

עבי הקבלן לוודא שעובבה פני היציקה החדשה ומאשם לובבה היציקה הבימית

בדי לבטוב את שבקיבת המידות מומלץ לבצעו על בבלוסאות בסידה ויראה הבקות יש לפנות המהנדס בבוד מחדיה הבינאוב

בסדה ישנה אי התאמה בבנ"ים בין תבנית הסמיר
לתבנית הפבודה – יש לתדיים לבנ"ל בבמאי הנוגע יחד
יש לבצע מערבת אישים עפ"י הנחיות יועץ אישים

מטה קוזיצוב – הנדסת מבנים
מס. 87631 – רשום בפנקס המהנדסים
רח' הנרקיס 5, הר תבורים י-ם
02-5384620 052-7302222
FAX 02-5001867
kuznit.n@gmail.com

תאריך	תאור
11-07-22	לעיון
30-08-22	למכרז
18-10-22	עדכון פרט
-	-
-	-
-	-

שם הקובץ: K-HAR TOV
אדריכלות: -
לביצוע ● למכרז ○ לעיון ○

הר טוב
-בית ספר-

שרטוט: אסתי ה.

תכנית 1 : 50
תוכנית פיתוח 1 : 20
1 : 10

5