

התכנית הינה רכושו הבלעדי של המתכנן, וכל הזכויות שמורות.
על המבצע לבדוק התכנית ולהודיע למתכנן על כל ליקוי או אי התאמה
במידות - לפני המשך העבודה.

Project No
11-06
מס. העבודה

גן ילדים - לוזית מטה יהודה

רשימת פרטים

Drawing name

שם התכנית

Scale
1:5
1:2
קני"מ

Plot date
26.03.24
הדפסה

Plan No
AR-403
מס. התכנית



Proposal
לציון



Tender
למכרז



Construction
לביצוע

Architects:

אדריכלים:

Lea Shneor Architects | לאה שניאור אדריכלים
Ela 5 P.O.B. 50503 Mazkeret batya 76804 אלה 5 ת.ד. 50503 מזכרת בתיה 76804

file
קובץ

Date
26.03.24
תאריך

מועצה אזורית מטה יהודה

תרכז אזורי הר מזב ד.ו. שמשון 99700
טל: 08-9900892

גן ילדים - לוזית

מטה יהודה

רשימת פרטים

רשימת פרטים

הערות:

- כל הפרטים כפופים להנחיות משרד החינוך בתאום עם האדריכל.
- אין להתחיל בבניה ללא קבלת היתר בניה כחוק!
- אין להתחיל בבניה במידה ותוכניות הבניה אינן תואמות את הבניה!
- המבצע אחראי לבדיקת התוכניות והתאמתן במקום.
- על המבצע לבקר את כל המידות ועל כל שעות או אי התאמה להודיע למתכנן ולמפקח ההנדסי.
- אין לקבוע מידות על ידי מדידה בשרטוט!
- יש לקרוא תכנית זו יחד עם המפרט הטכני.
- יש לקרוא תכנית זו יחד עם מפרט האיסוס ולבצע את הבניה ע"פ כל פרטי האיסוס הרלוונטים המופיעים במפרט.
- מפרט האיסוס הוא חלק בלתי נפרד מתכניות אלו.
- יש לקרוא תכנית זו יחד עם תכניות כל היועצים.
- במקרה של חוסר התאמה בין תכנית זו לתכנית אחרת יש להודיע על כך ללא דיחוי לאדריכל ולמפקח ההנדסי, לפני הביצוע.
- המידות המופיעות בשרטוט הינן מידות לבניה לפני חיפויים, גמרים וציפויים שונים.
- כל חומרי הגמר והגוונים יהיו עפ"י בחירת האדריכל ויוצגו לאישורו.
- באביזרי המסגרות יש להציג לאדריכל ולקונסטרוקטור SHOP DRAWINGS לאישור לפני ביצוע.
- עבודות מסגרות ונגרות יהיו לפי הרשימות. יש לבצע דוגמא בעבור כל פריט לאישור האדריכל.
- עבודות אלומיניום יהיו לפי רשימת האלומיניום, ולפי מפרט האלומיניום. יש לספק לאדריכל SHOP DRAWINGS לאישור לפני ביצוען של כל עבודות האלומיניום במבנה.
- יש לבצע דוגמא בעבור כל פריט לאישור האדריכל.
- על כל חריגה מביצוע עפ"י תכנית זו יש לקבל את אישור האדריכל.
- יש לקרוא את כל המסמכים האדריכליים (תכניות, חזיתות, חתכים, פרטים וכו') יחד בכל מקרה של אי התאמה יש להודיע לאדריכל ולמנהל פרויקט, לפני ביצוע.
- כל העבודות בבנין יעמדו בכל התקנים והתקנות הישראלים ובחוק התכנון והבניה בכל מקרה של אי התאמה יש להודיע לאדריכל ולמנהל פרויקט, לפני ביצוע.
- התוכנית הינה רכושו הבלעדי של המתכנן, וכל הזכויות שמורות.
- אין לעשות כל שימוש בתוכנית זו או ברעיונות הגלומים בה ללא אישור בכתב מהמתכנן!

1:5
1:2

Scale

קני"מ

26.03.24

Plot date

הדפסה

AR-403

Plan No

מס. התכנית



Proposal

לעיון



Tender

למכרז



Construction

לביצוע

file

קובץ

Date

26.03.24

תאריך


Architects:

אדריכלים:


Lea Shneor Architects | לאה שניאור אדריכלים

אלה 5 ת.ד. 5053 מזכרת בתיה 76804 Ela 5 P.O.B. 50503 Mazkeret batya


מועצה אזורית מטה יהודה

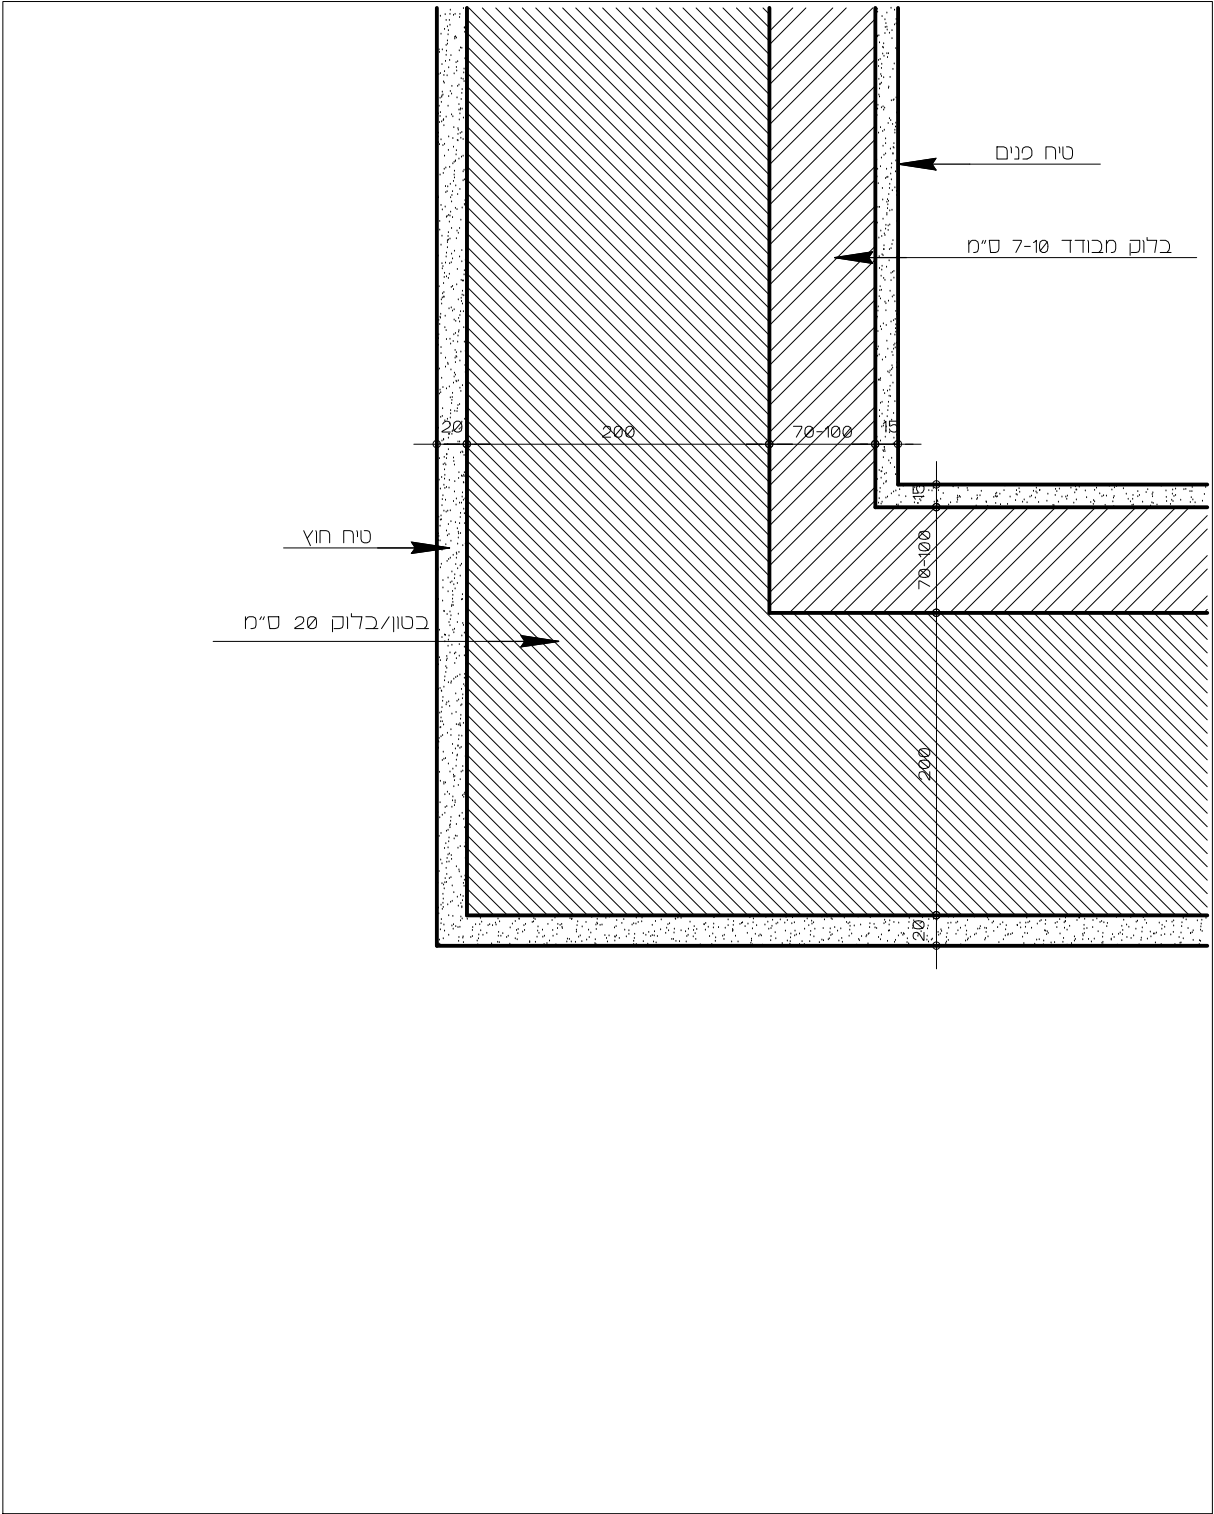


מס. הפרט	תאריך	מס.פרוייקט	קנ"מ	תאור הפרט
1	26.03.2024	11_06	1:5	קיר מבודד
		11_06_detail	קובץ	שם הפרוייקט
				גן ילדים - לוזית מטה יהודה

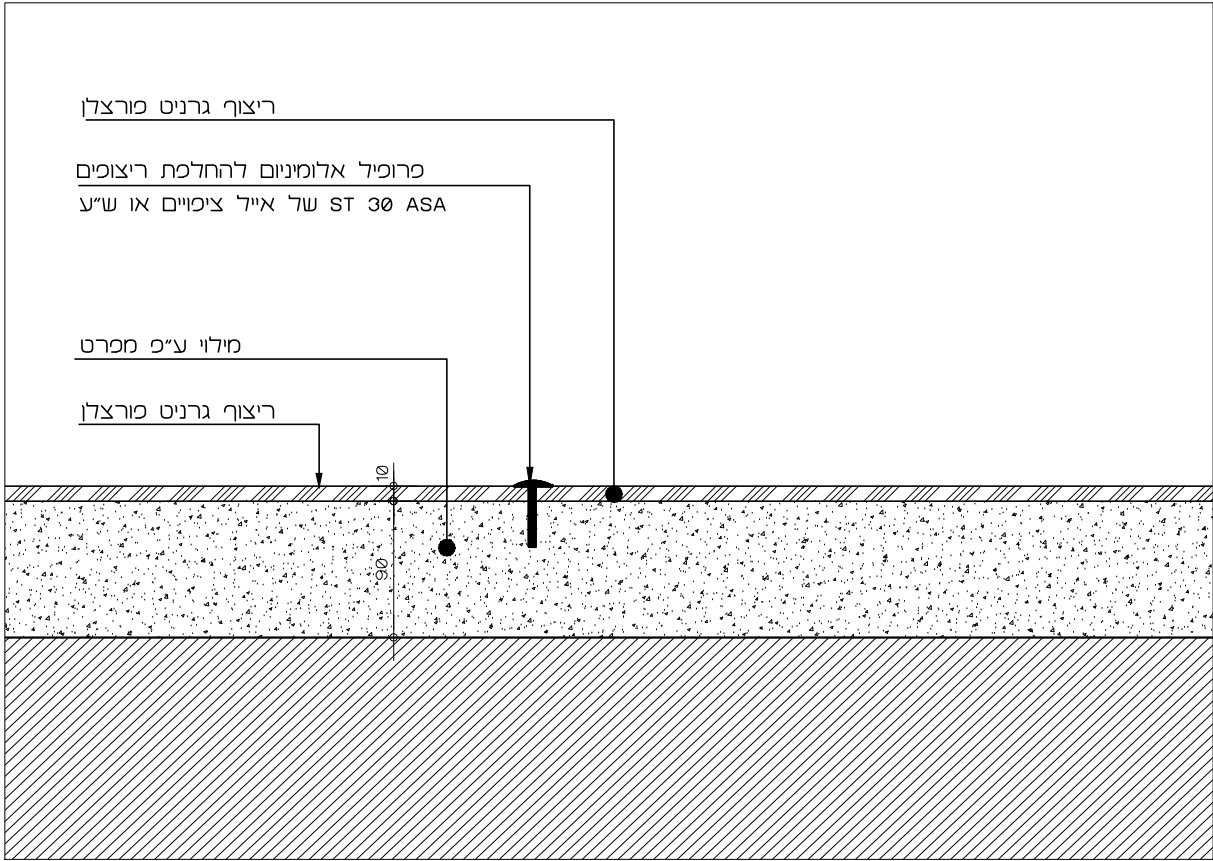


<p>מס. הפרט</p> <p>2</p>	<p>תאריך</p> <p>26.03.2024</p>	<p>מס.פרוייקט</p> <p>11_06</p>	<p>קנ"מ</p> <p>1:5</p>	<p>תאור הפרט</p> <p>הפרדה בריצוף</p>
		<p>קובץ</p> <p>11_06_detail</p>		<p>שם הפרוייקט</p> <p>גן ילדים- לוזית מטה יהודה</p>

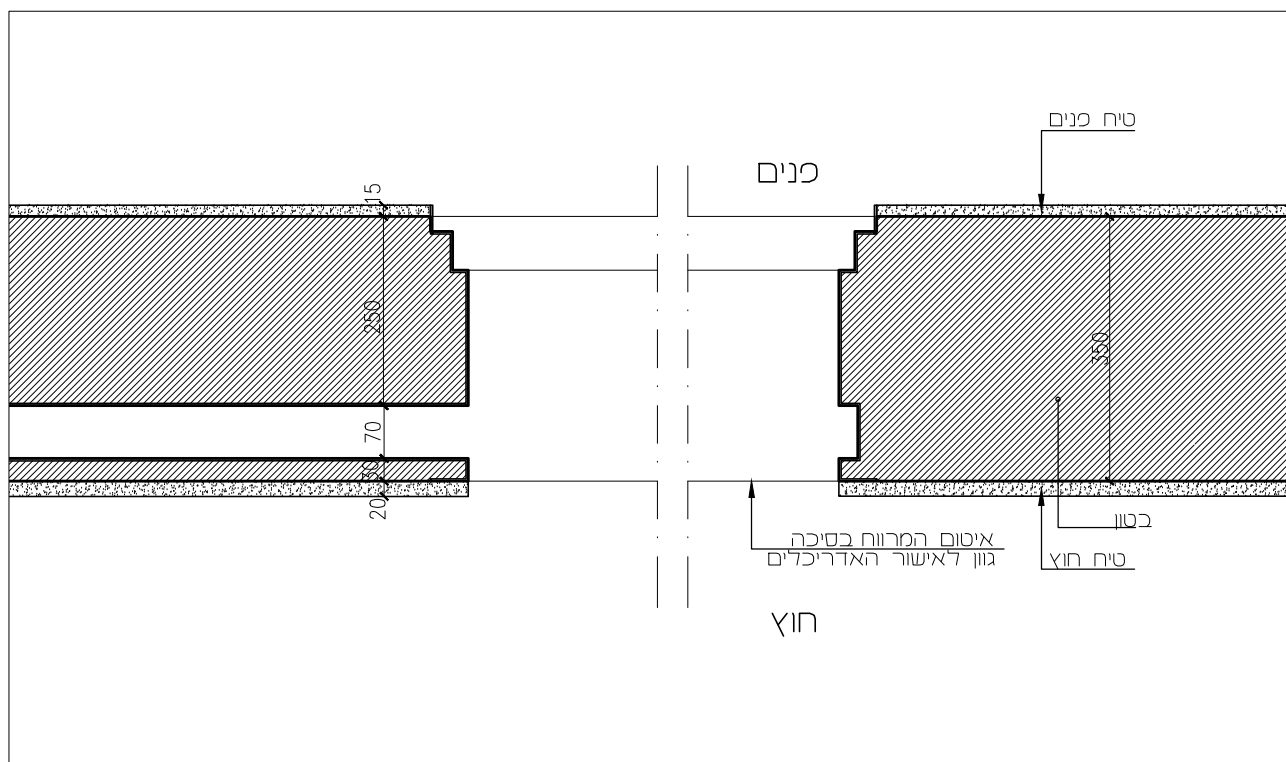


מס. הפרט	תאריך	מס.פרוייקט	קנ"מ	תאור הפרט תכנית - חלון ממ"מ
3	26.03.2024	11_06	1:10	
		11_06_detail	קובץ	שם הפרוייקט גן ילדים - לוזית מטה יהודה

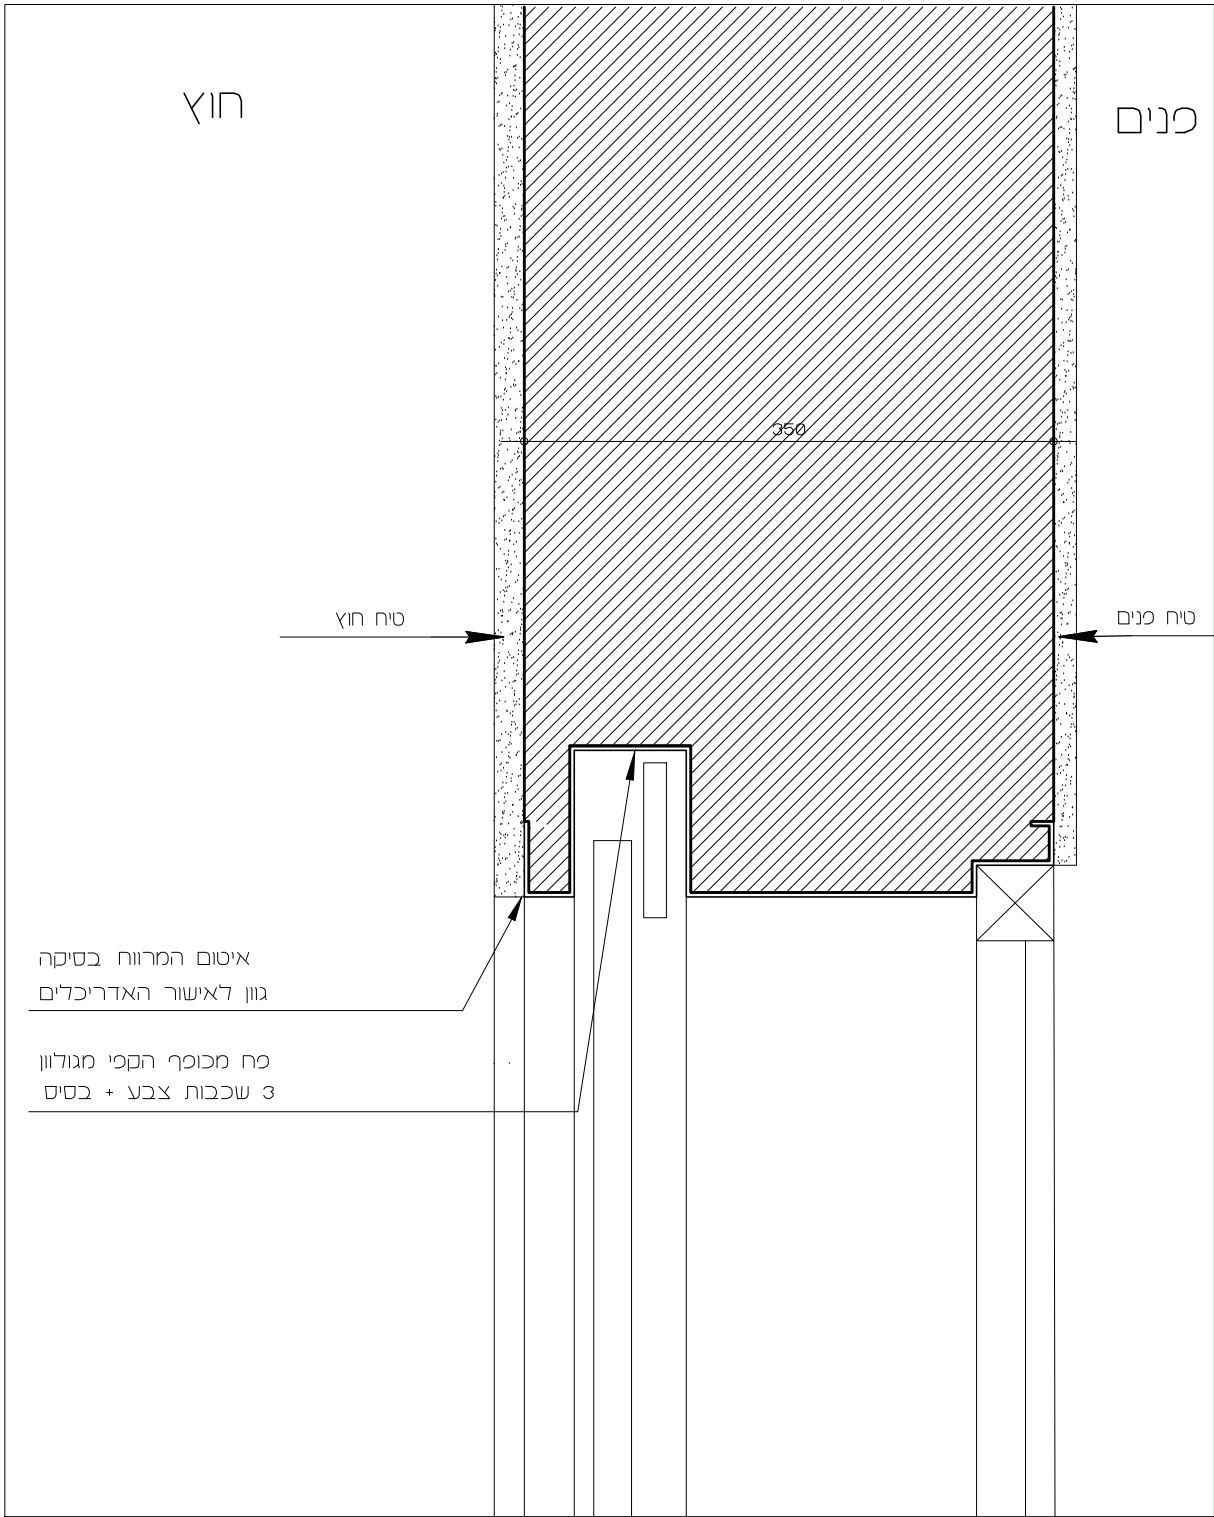


<p>מס. הפרט</p> <p>4</p>	<p>תאריך</p> <p>26.03.2024</p>	<p>מס.פרוייקט</p> <p>11_06</p>	<p>קנ"מ</p> <p>1:5</p>	<p>תאור הפרט</p> <p>חתך - חלון ממ"מ</p> <p>שם הפרוייקט</p> <p>גן ילדים - לוזית מטה יהודה</p>
		<p>11_06_detail</p>	<p>קובץ</p>	

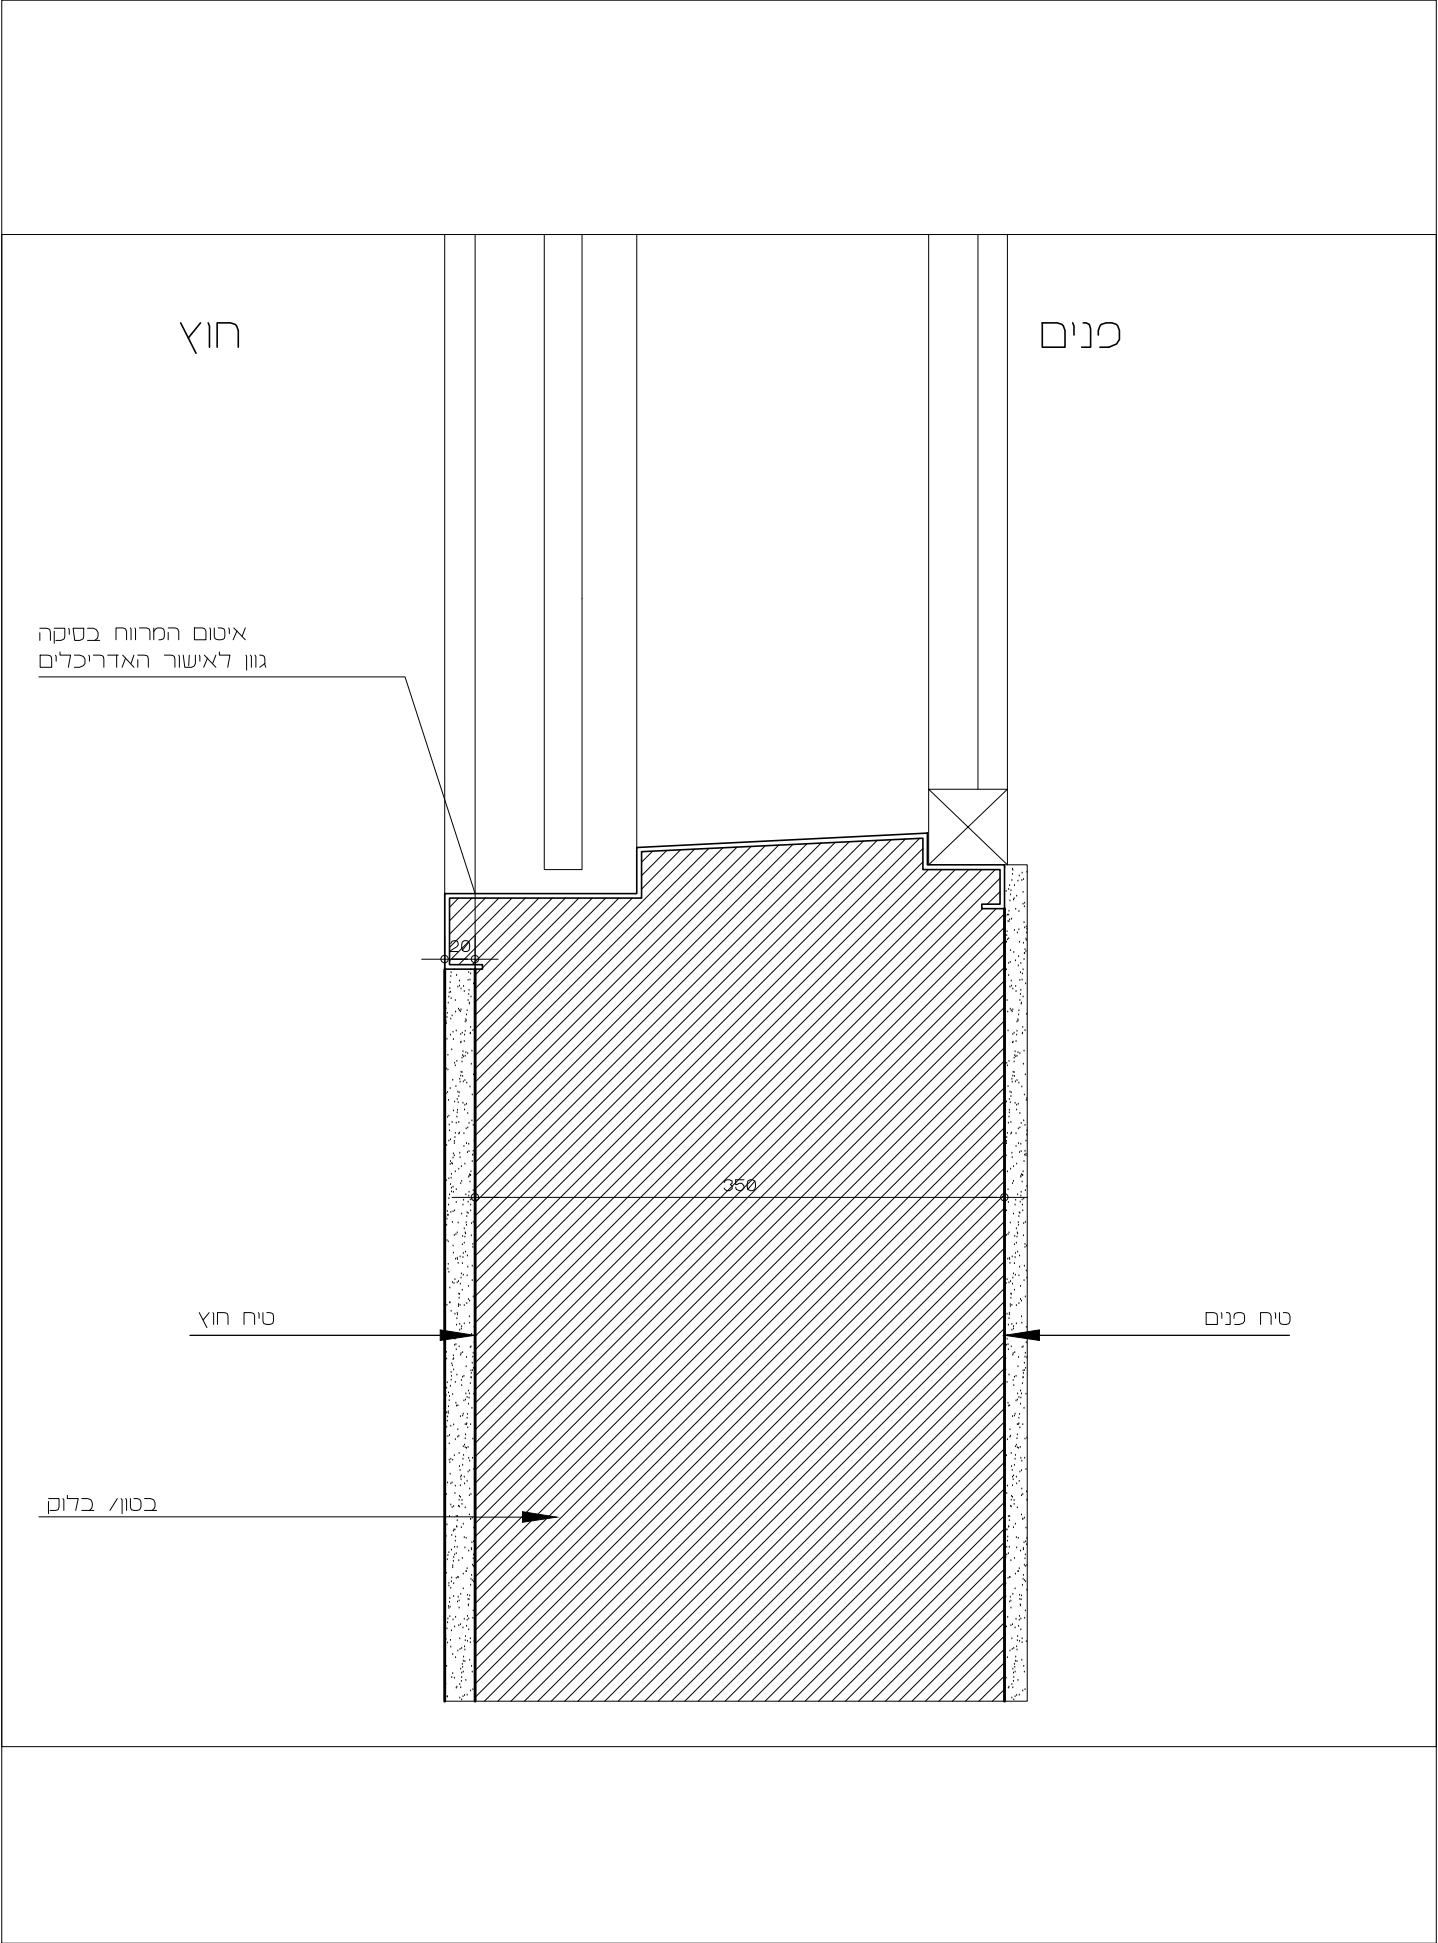


מס. הפרט	תאריך	מס.פרוייקט	קנ"מ	תאור הפרט
5	26.03.2024	11_06	1:5	חתך - חלון ממ"מ
		11_06_detail	קובץ	שם הפרוייקט
				גן ילדים - לוזית מטה יהודה

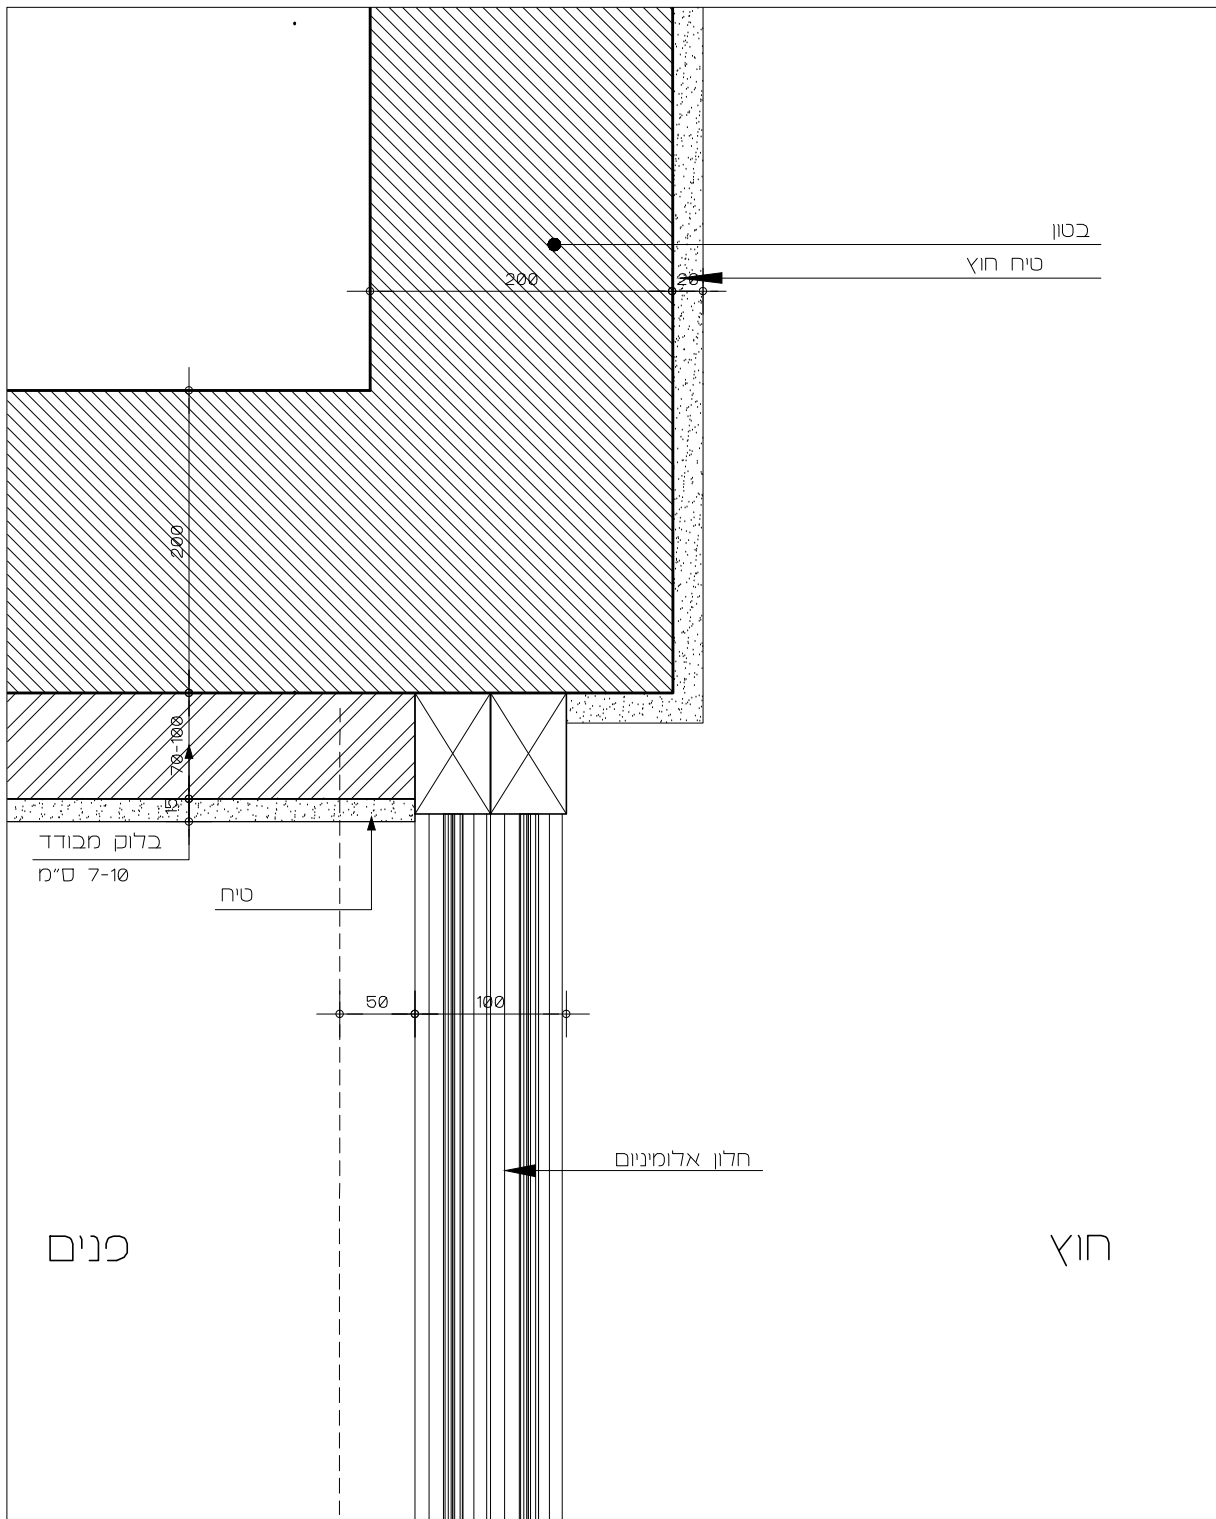


מס. הפרט	תאריך	מס.פרוייקט	קנ"מ	תאור הפרט חתך חלון
6	26.03.2024	11_06	1:5	שם הפרוייקט
		11_06_detail	קובץ	גן ילדים - לוזית מטה יהודה

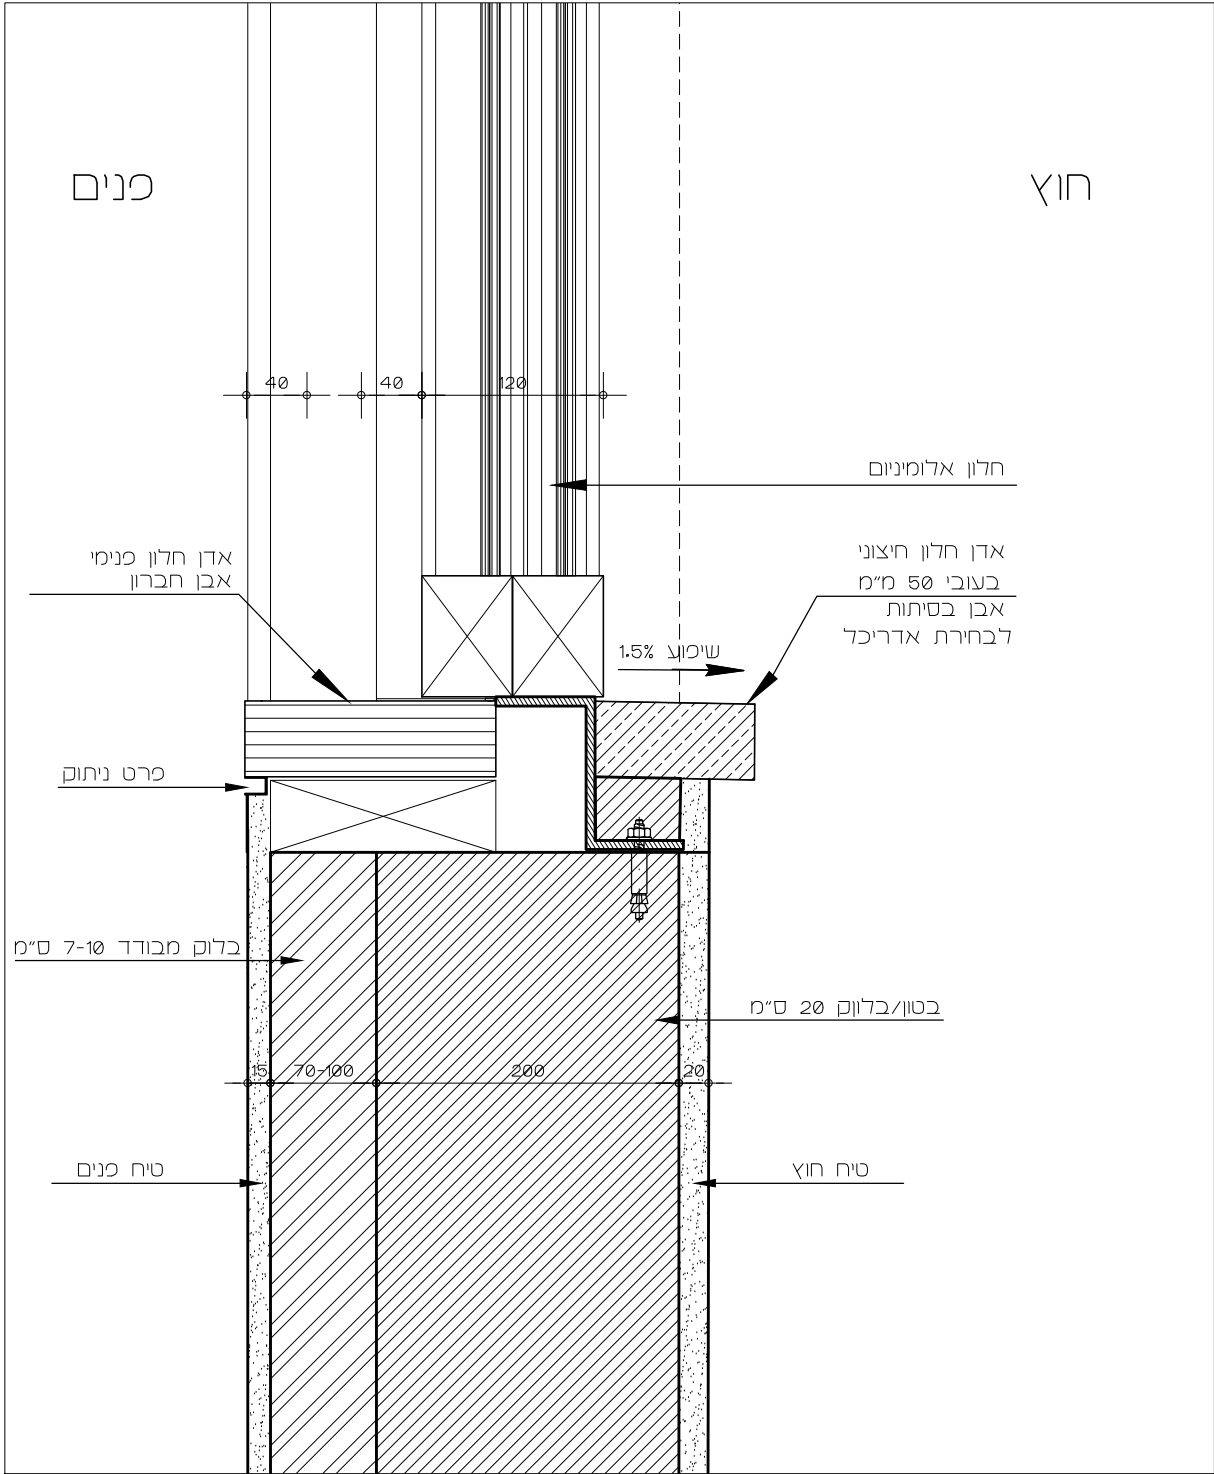


<p>מס. הפרט</p> <p>7</p>	<p>תאריך</p> <p>26.03.2024</p>	<p>מס.פרוייקט</p> <p>11_06</p>	<p>קנ"מ</p> <p>1:5</p>	<p>תאור הפרט</p> <p>חתך - חלון בקיר מחופה שליוכה</p>
		<p>קובץ</p> <p>11_06_detail</p>		<p>שם הפרוייקט</p> <p>גן ילדים - לוזית מטה יהודה</p>

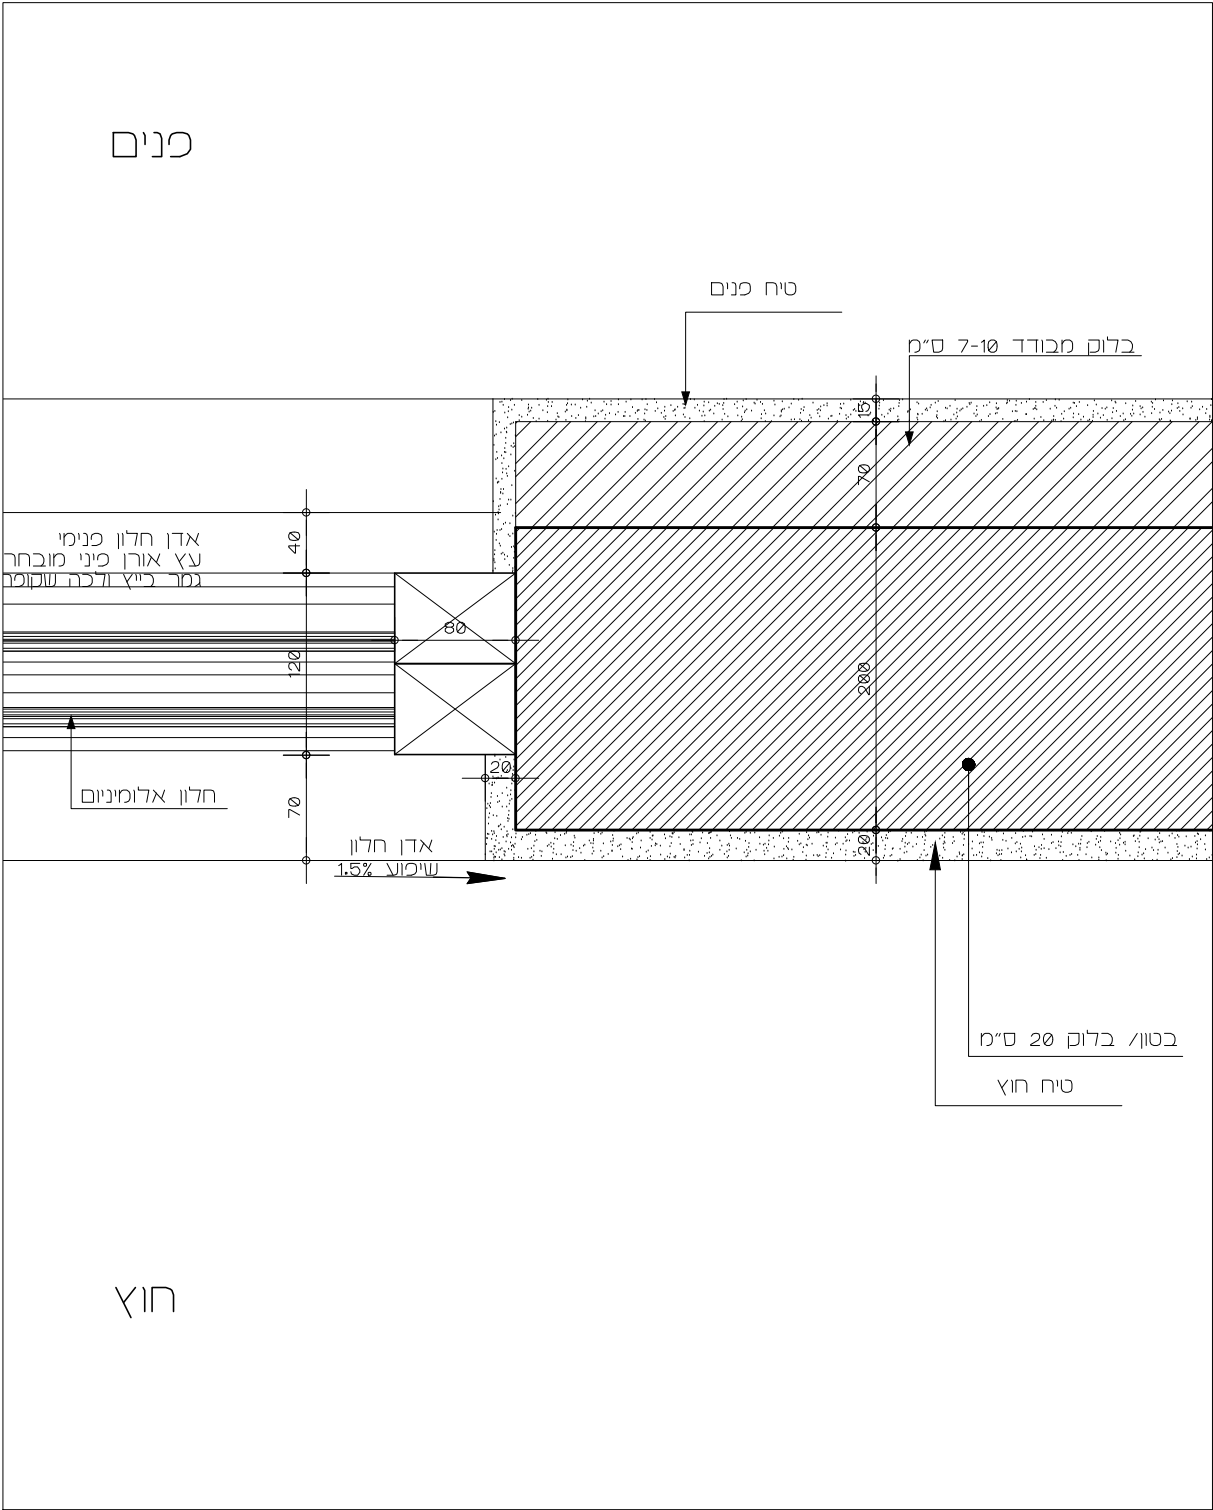


מס. הפרט	תאריך	מס.פרוייקט	קנ"מ	תאור הפרט
8	26.03.2024	11_06	1:5	תכנית - חלון אלומיניום
		11_06_detail	קובץ	שם הפרוייקט גן ילדים - לוזית מטה יהודה

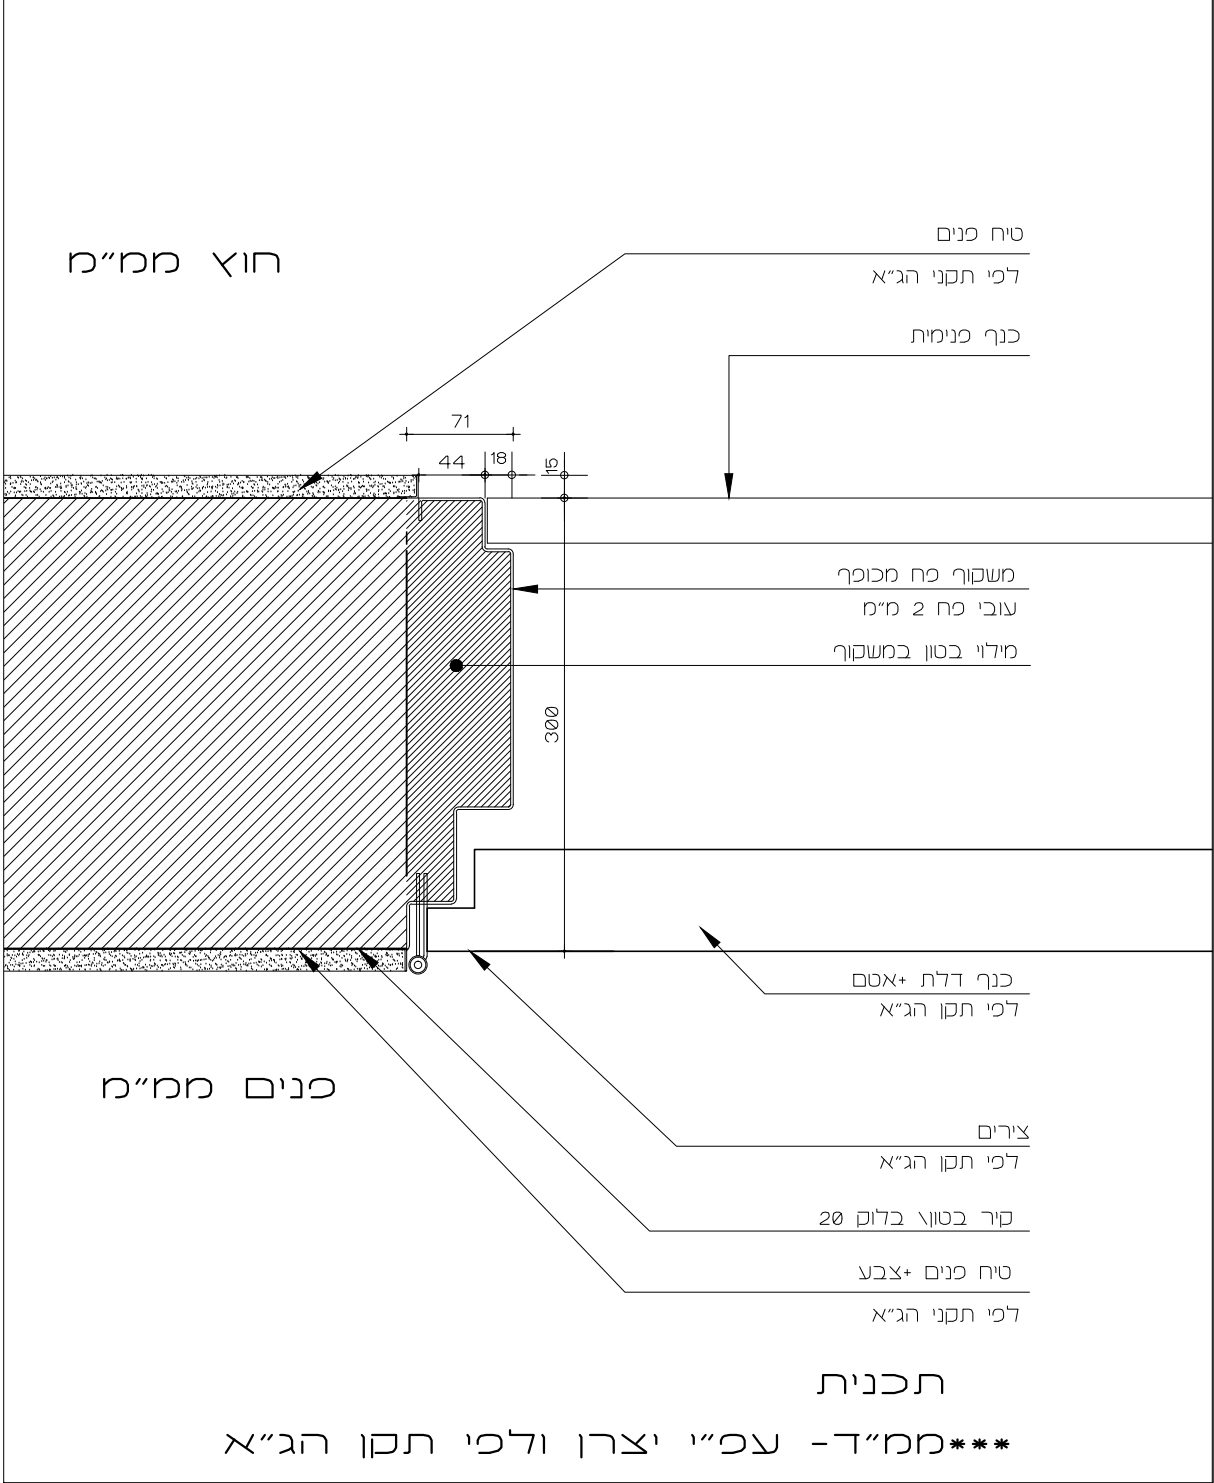


<p>מס. הפרט</p> <p>9</p>	<p>תאריך</p> <p>26.03.2024</p>	<p>מס.פרוייקט</p> <p>11_06</p>	<p>קנ"מ</p> <p>1:5</p>	<p>תאור הפרט</p> <p>תכנית - דלת ממ"מ</p> <p>שם הפרוייקט</p> <p>גן ילדים - לוזית מטה יהודה</p>
		<p>קובץ</p> <p>11_06_detail</p>		

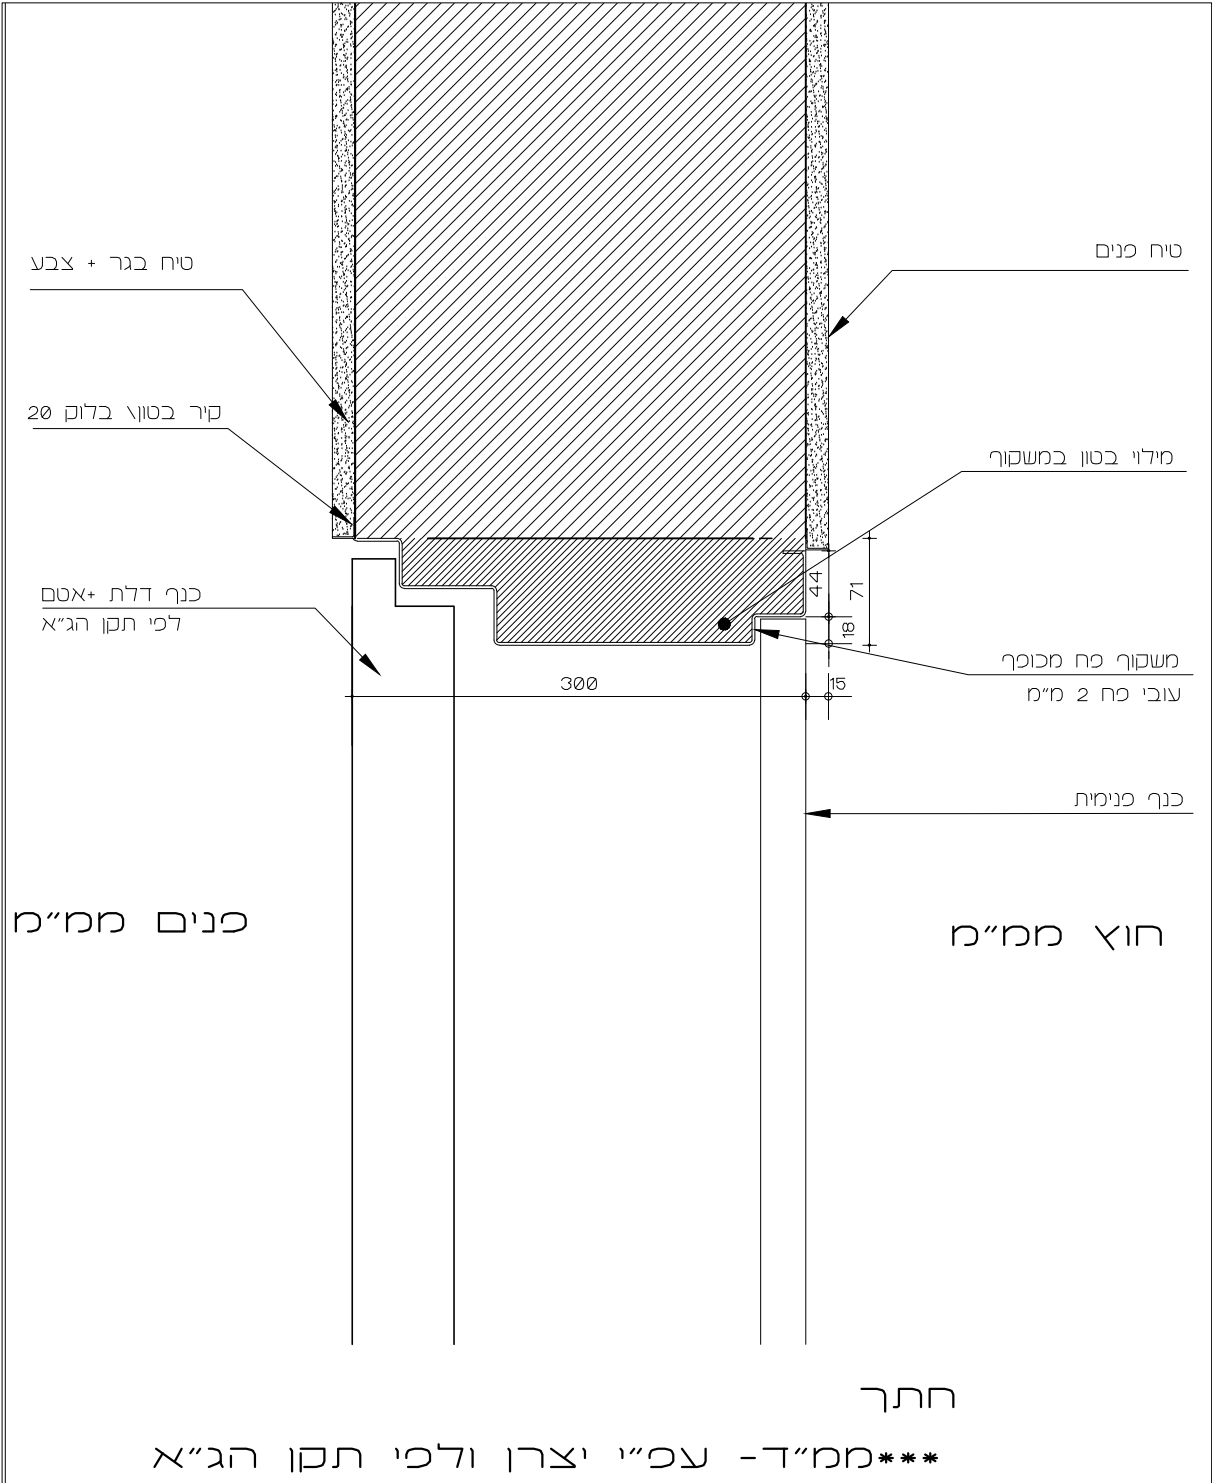


מס. הפרט 10	תאריך 26.03.2024	מס.פרוייקט 11_06	קנ"מ 1:5	תאור הפרט חַתָּךְ - דלת ממ"מ
		11_06_detail	קובץ	שם הפרוייקט גן ילדים - לוזית מטה יהודה

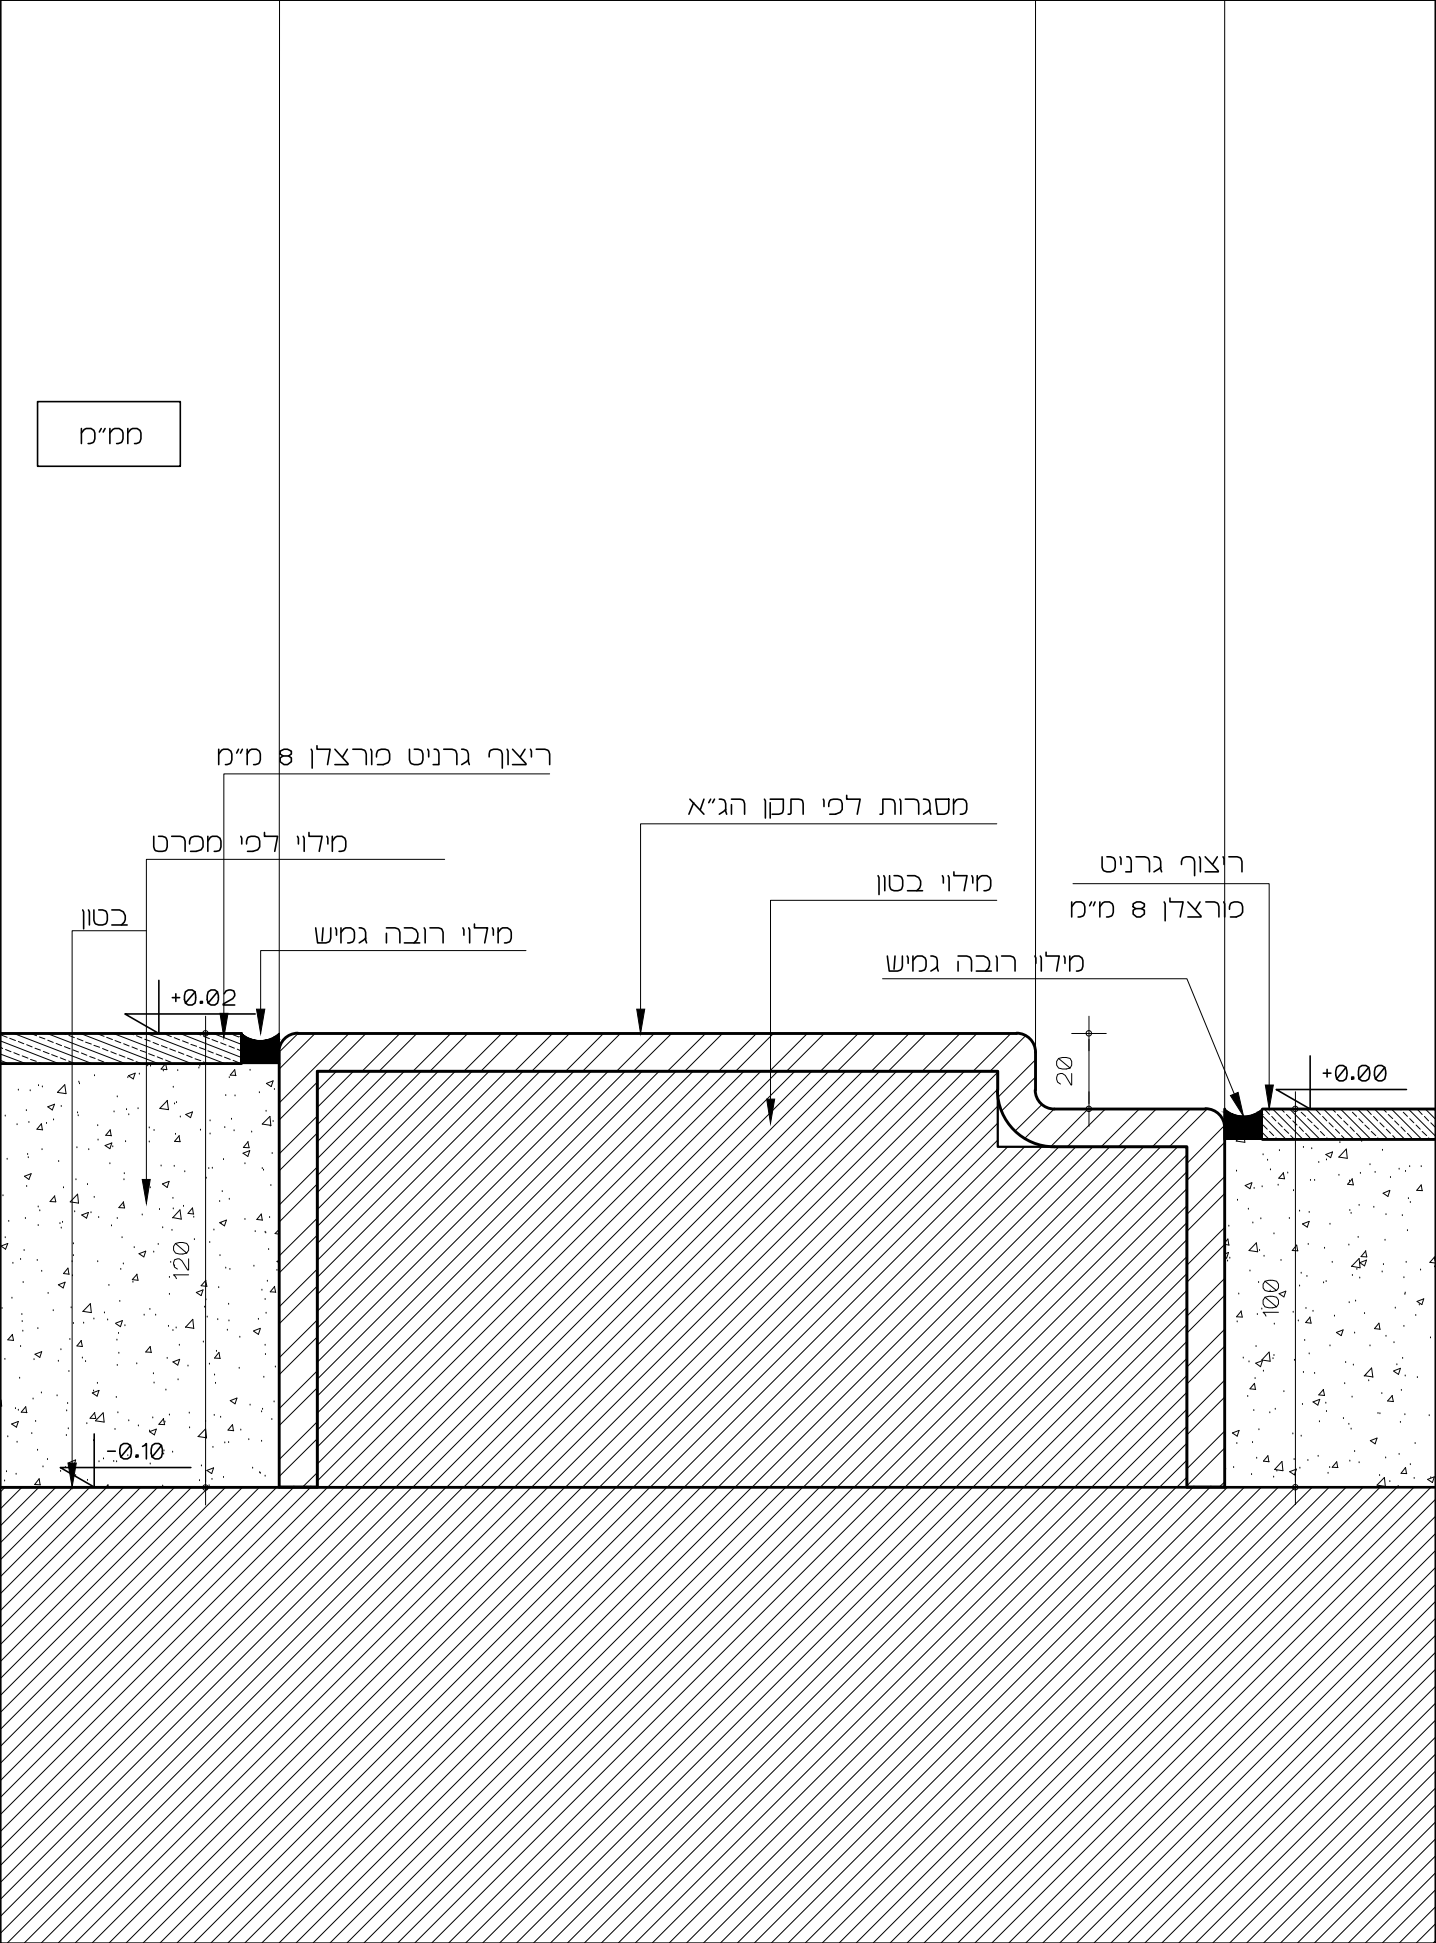


מס. הפרט	תאריך	מס.פרוייקט	קנ"מ	תאור הפרט
11	26.03.2024	11_06	1:2	סף תחתון – דלת ממ"מ
		11_06_detail	קובץ	שם הפרוייקט
				גן ילדים – לוזית מטה יהודה

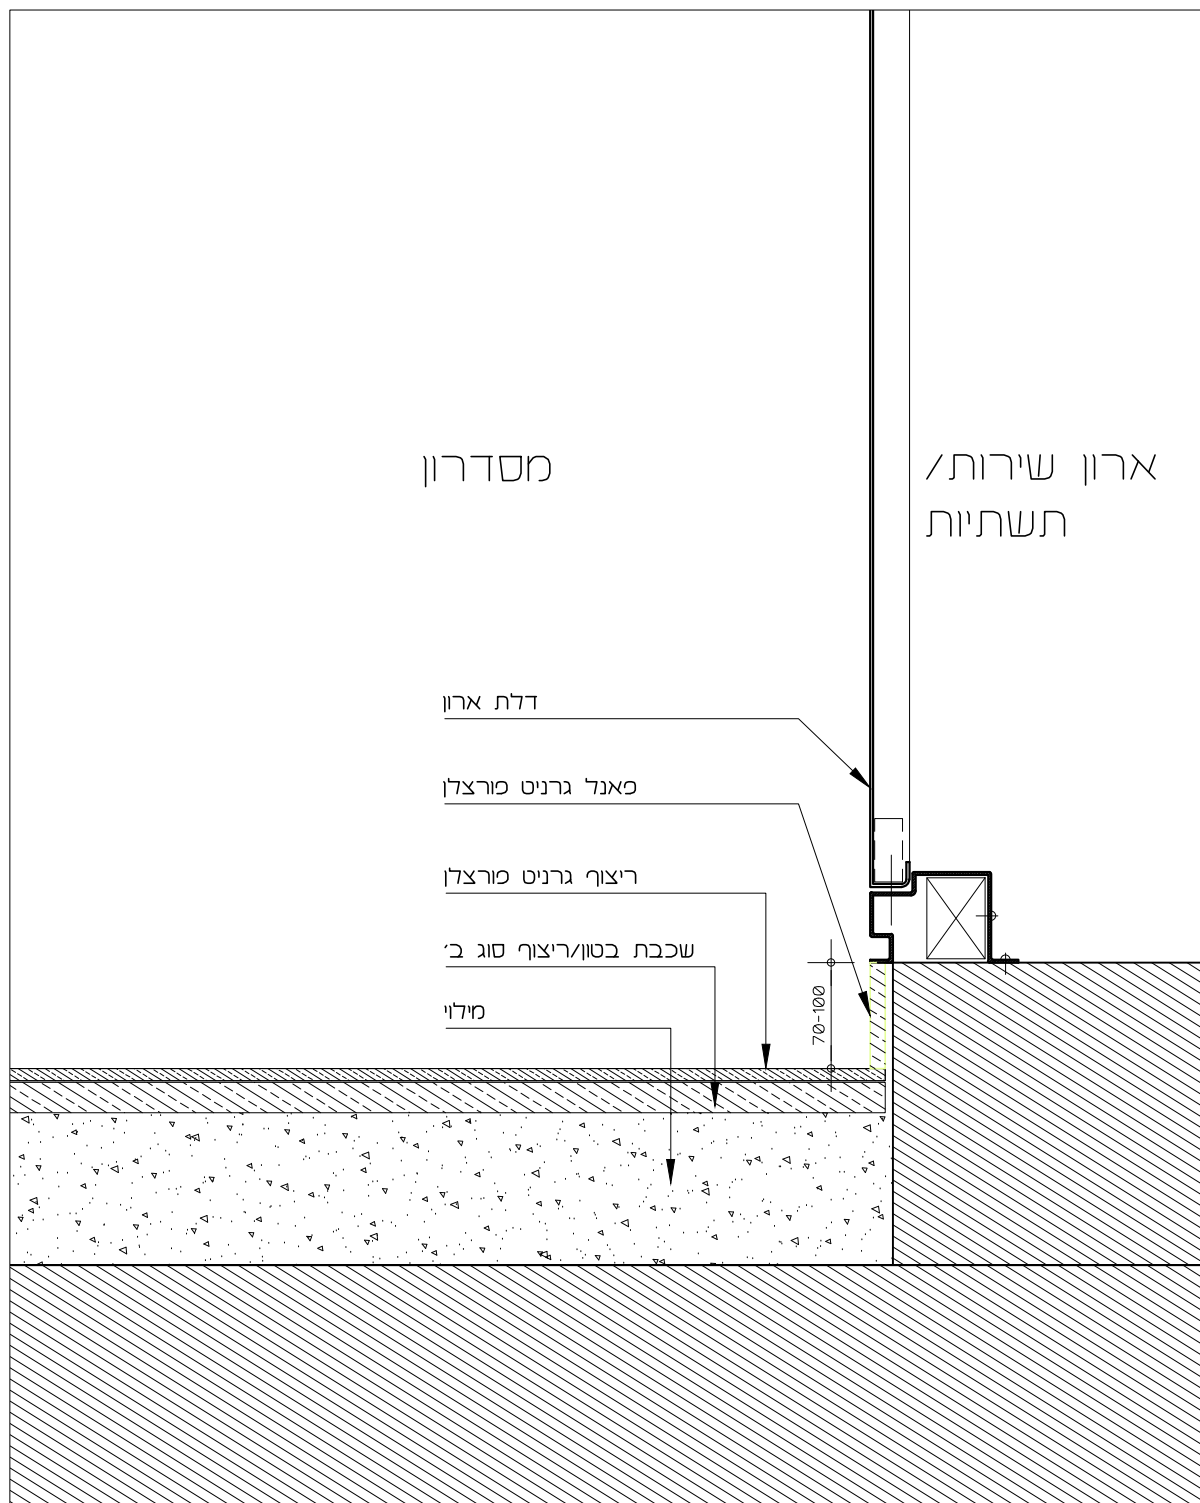

מס. הפרט	תאריך	מס.פרוייקט	קנ"מ	תאור הפרט
12	26.03.2024	11_06	1:5	פרט מפגש ריצוף וארון שירות
		11_06_detail	קובץ	שם הפרוייקט
				גן ילדים - לוזית מטה יהודה

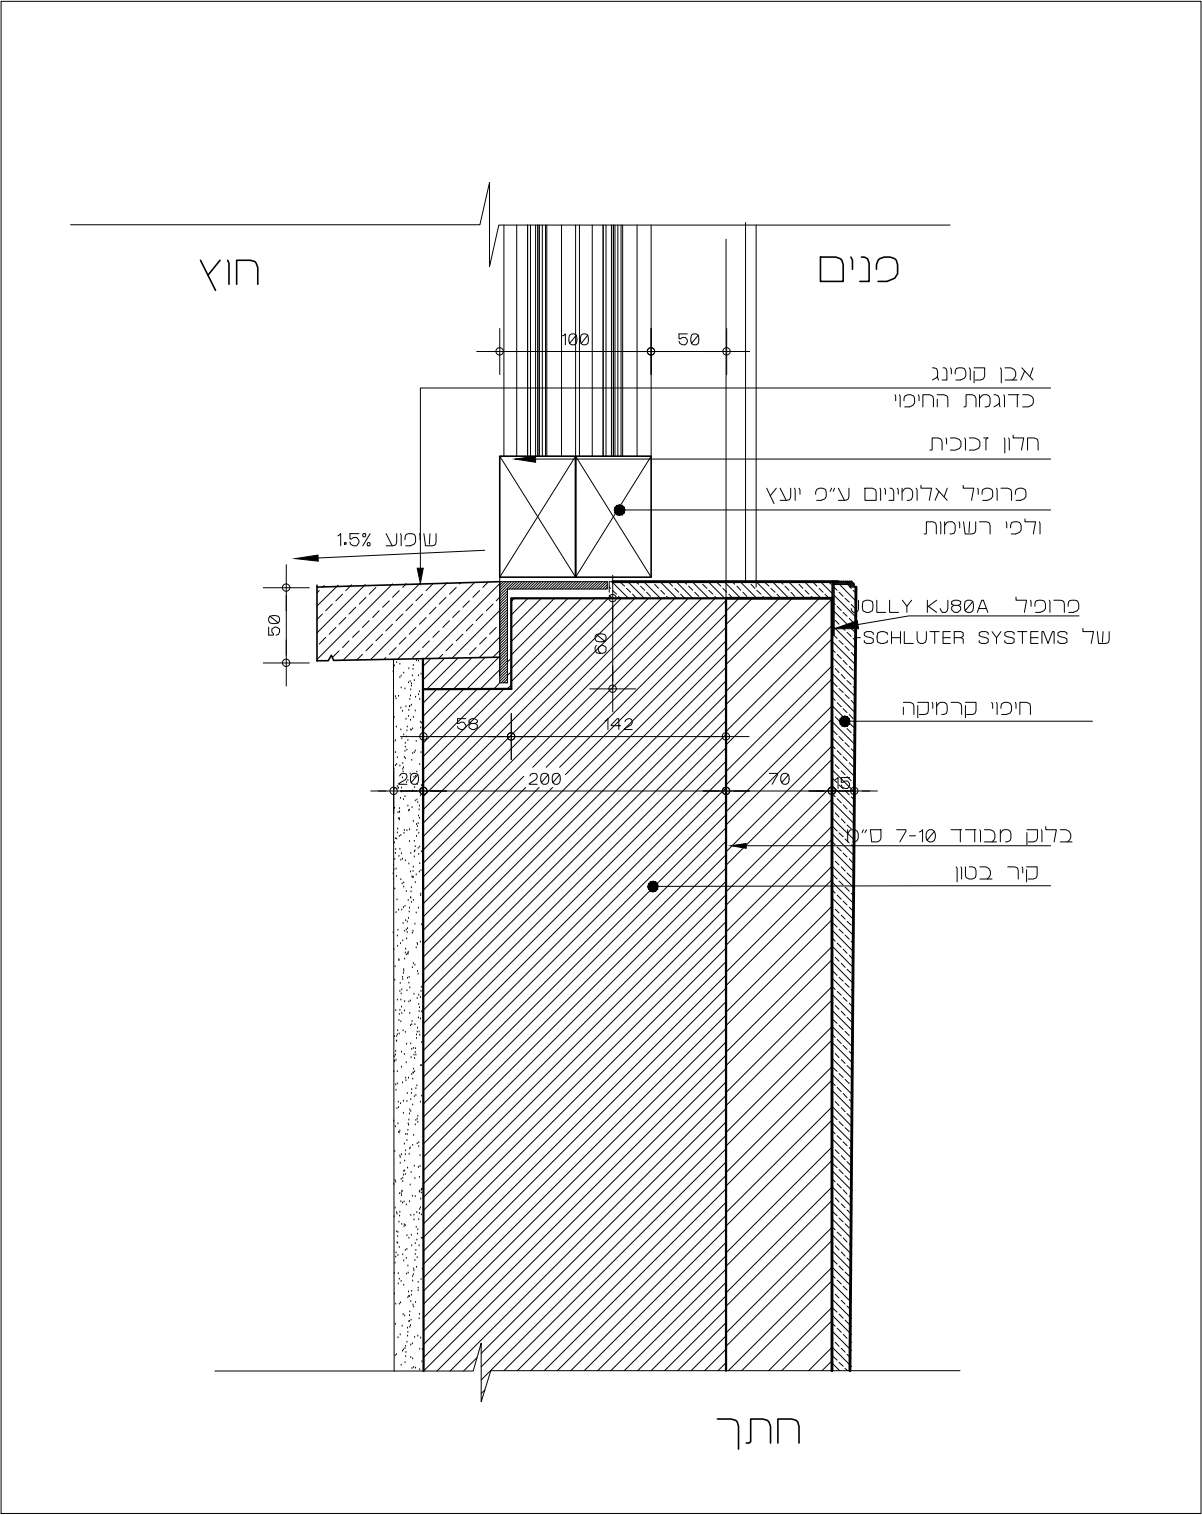

<p>מס. הפרט</p> <p>13</p>	<p>תאריך</p> <p>26.03.2024</p>	<p>מס.פרוייקט</p> <p>11_06</p>	<p>קנ"מ</p> <p>1:5</p>	<p>תאור הפרט</p> <p>חור - חלון בקיר מחופה קרמיקה</p> <p>שם הפרוייקט</p> <p>גן ילדים - לוזית מטה יהודה</p>
		<p>11_06_detail</p>	<p>קובץ</p>	

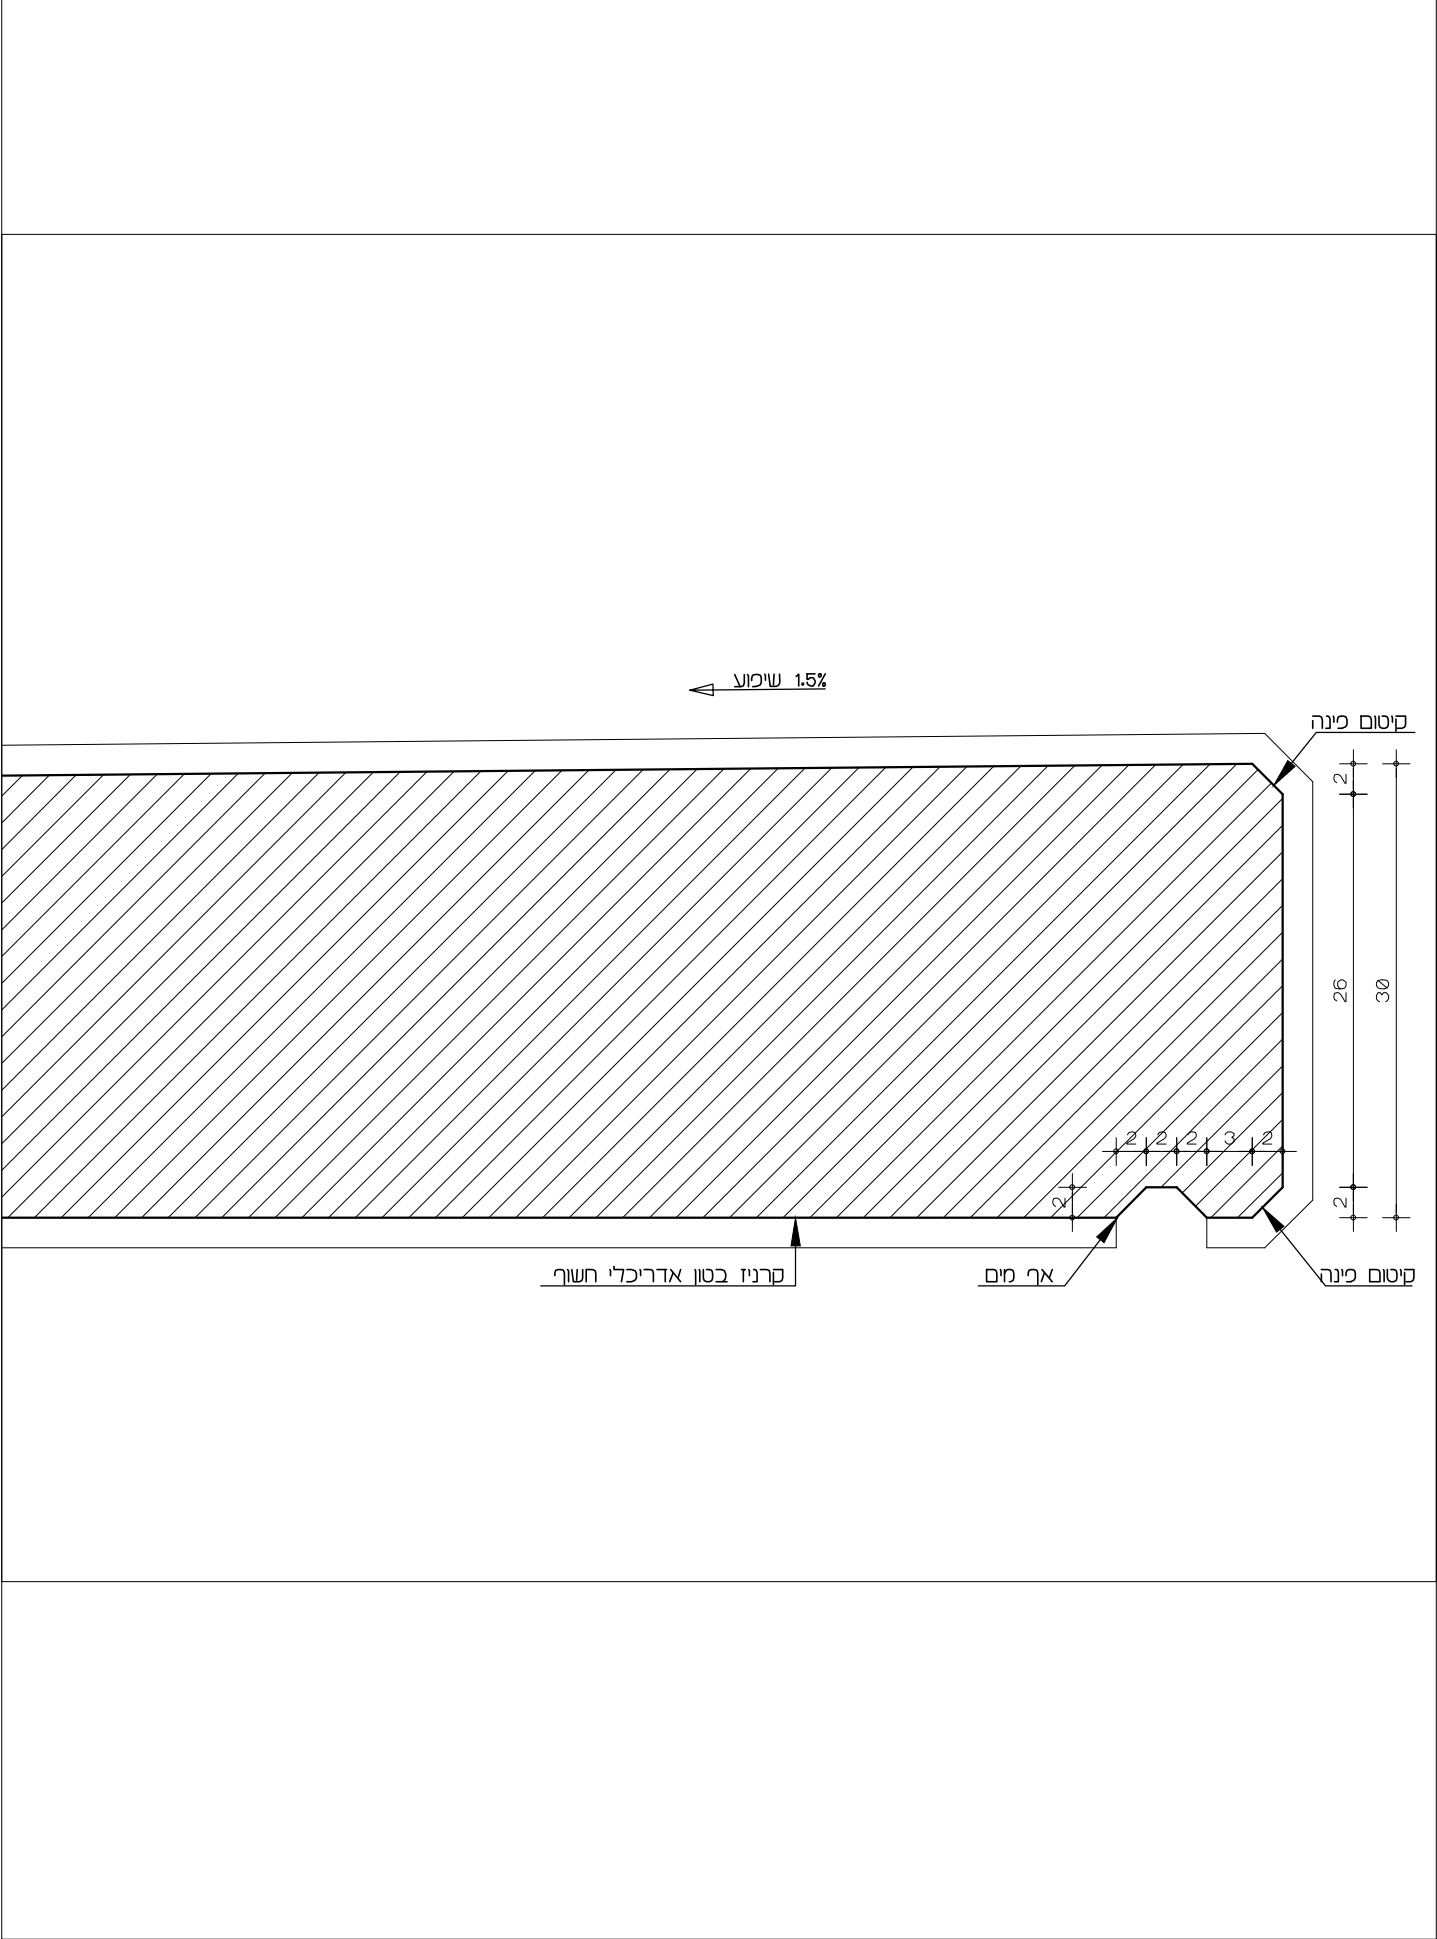

מס. הפרט 15	תאריך 26.03.2024	מס.פרוייקט 11_06	קנ"מ 1:5	תאור הפרט קרניז בטון
		11_06_detail	קובץ	שם הפרוייקט גן ילדים - לוזית מטה יהודה