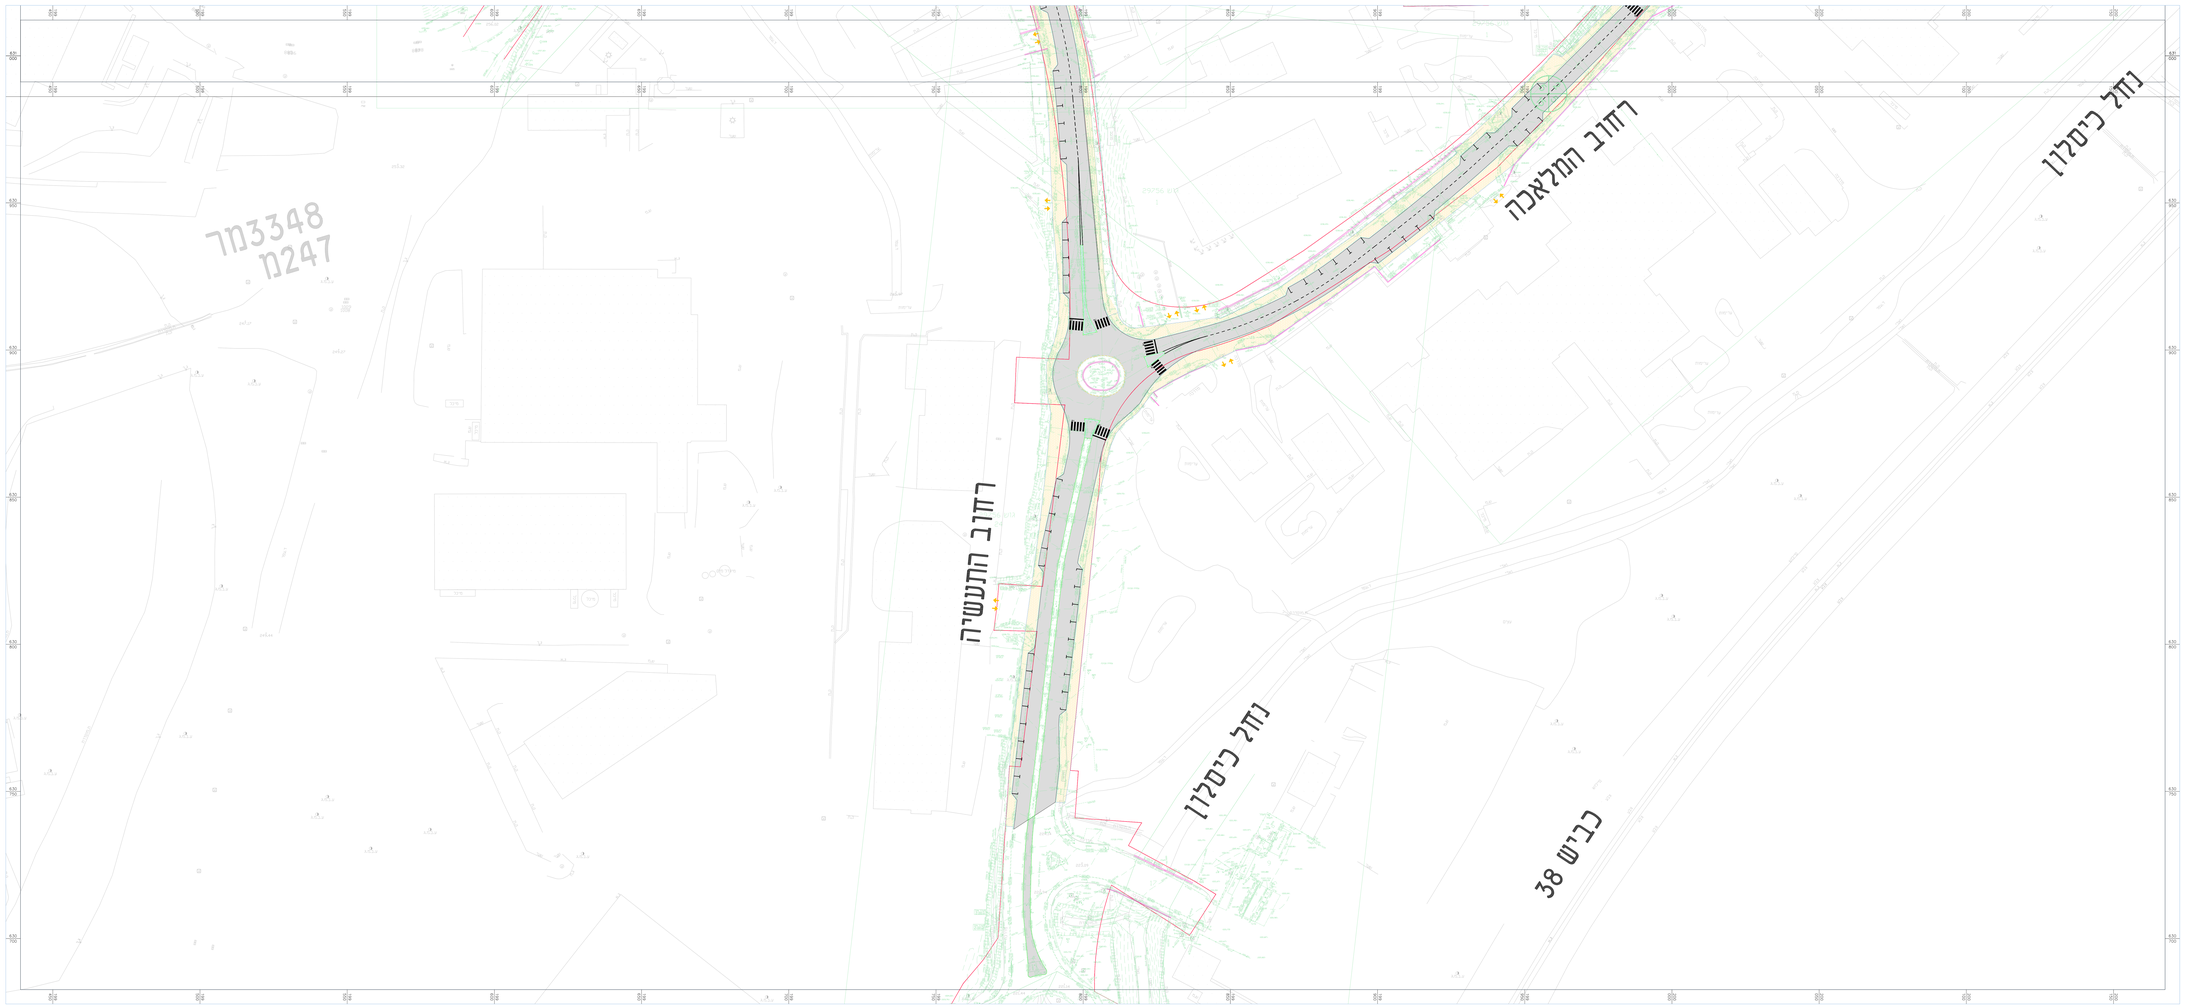

מקרא:

אספלט מתוכנן

ריצוף בשביל 6 מ' במדרכות

גבול זכות דרך / גבול מגרש

כניסה לחניה רכב במגרש

מס'	שינויים:	תאריך
1		
2		
3		

מפתח גיליונות:

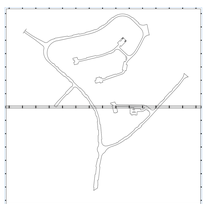

תרשים סביבה:

תכנון עבור:

פרויקט: **שדרוג ושיקום דרכים קימות**
אז"ת הר סוב א'

שם התכנית: **תנועה**

קנה-מידה:	תאריך:	מהדורה:
1:500	07/03/2024	0

מס' תכנית:	מס' גיליון:	מס' פרוטוקול:
HT-TR-2-2	2 of 2	HT-24-001

שלב תכנון:	ראשוני (SD)	מוקדם (PD)	מפורט (DD)
		●	

מהדורה:	ביקוש (B)	ראשוני(FA)	מסגרת (FZ)	ביצוע(IC)
		●		

תכנון:	בטר:
מחמד עבד אלחי	ג'סאן עבד אלחי

שם טובע	מידות הגיליון
HT-24-001-14-03-24	900X1700

המצגים אינם בבחינת הוראות ו/או הוראות בנוסף
לכל הנדרש בדין, אם לא הוראות עדכון מתוכנן
לא לבצע מדידה אם אי הוראות עדכון מתוכנן
אין לעשות כל שימוש בתכנית זו אם בהערות לגיטימים בה ללא
אישור בכתב מאת המתכנן

אינג תים בע"מ
Eng Team L.T.D.
רח אבא אחימאיר, מיקוד 4417, ת.ד. 44915
Tel: 08-7699400, פקס: 03-5193703
E-mail: office@engteam.co.il