


תמוצח		מספר		תאריך	
מספר	תאריך	מספר	תאריך	מספר	תאריך

**הערות**

1. יש לקרוא תכנית זו עם רשימת התנאים, תורת המוסר והרשאה.  
 2. תכנית זו אינה מהווה חוזה.  
 3. תכנית זו אינה מהווה חוזה.

חשבונית אחרת למחיר. בכל מקרה של אי התאמה במידות יש להודיע למעורר האדריכל. או לבצע כל שינויים בתכנית ללא אישור האדריכל. תכנית זו רכוש הפרט של האדריכל ואין להשתמש בה ללא אישורו.

מבנה משולב הכולל מועדון נוער ואגף רווחה

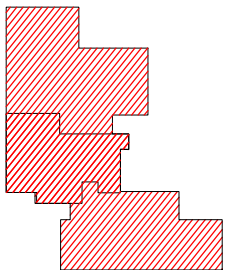

עדכונים	
מספר	תאריך
1	
2	
3	
4	
5	


ערך אדריכלי גוסטו שרט אדריכלי גוסטו בקר אדריכלי עתאמני

**אדריכל מוראד עתאמני**  
 נידד : 0549-255334

**MURAD ARCHITECTS**  
 Architecture, Interior Design & Town Planning  
 WEBSITE: morad-architects.co.il  
 טל': 04-6016031 סקס: 04-69052821  
 דוא"ל: mo.arch99@gmail.com

שם הפרויקט	מועדון נוער עין נקובה
שם הישוב	עין נקובה
שם הרחוב	עין נקובה
שם תוכנית	תכנית קומת קרקע מועדון נוער
שם תוכנית	תכנית קומת קרקע מועדון נוער
שם תוכנית	תכנית קומת קרקע מועדון נוער

מספר תוכנית	02
מספר תוכנית	1
תאריך	23/03/2025
מספר תוכנית	1

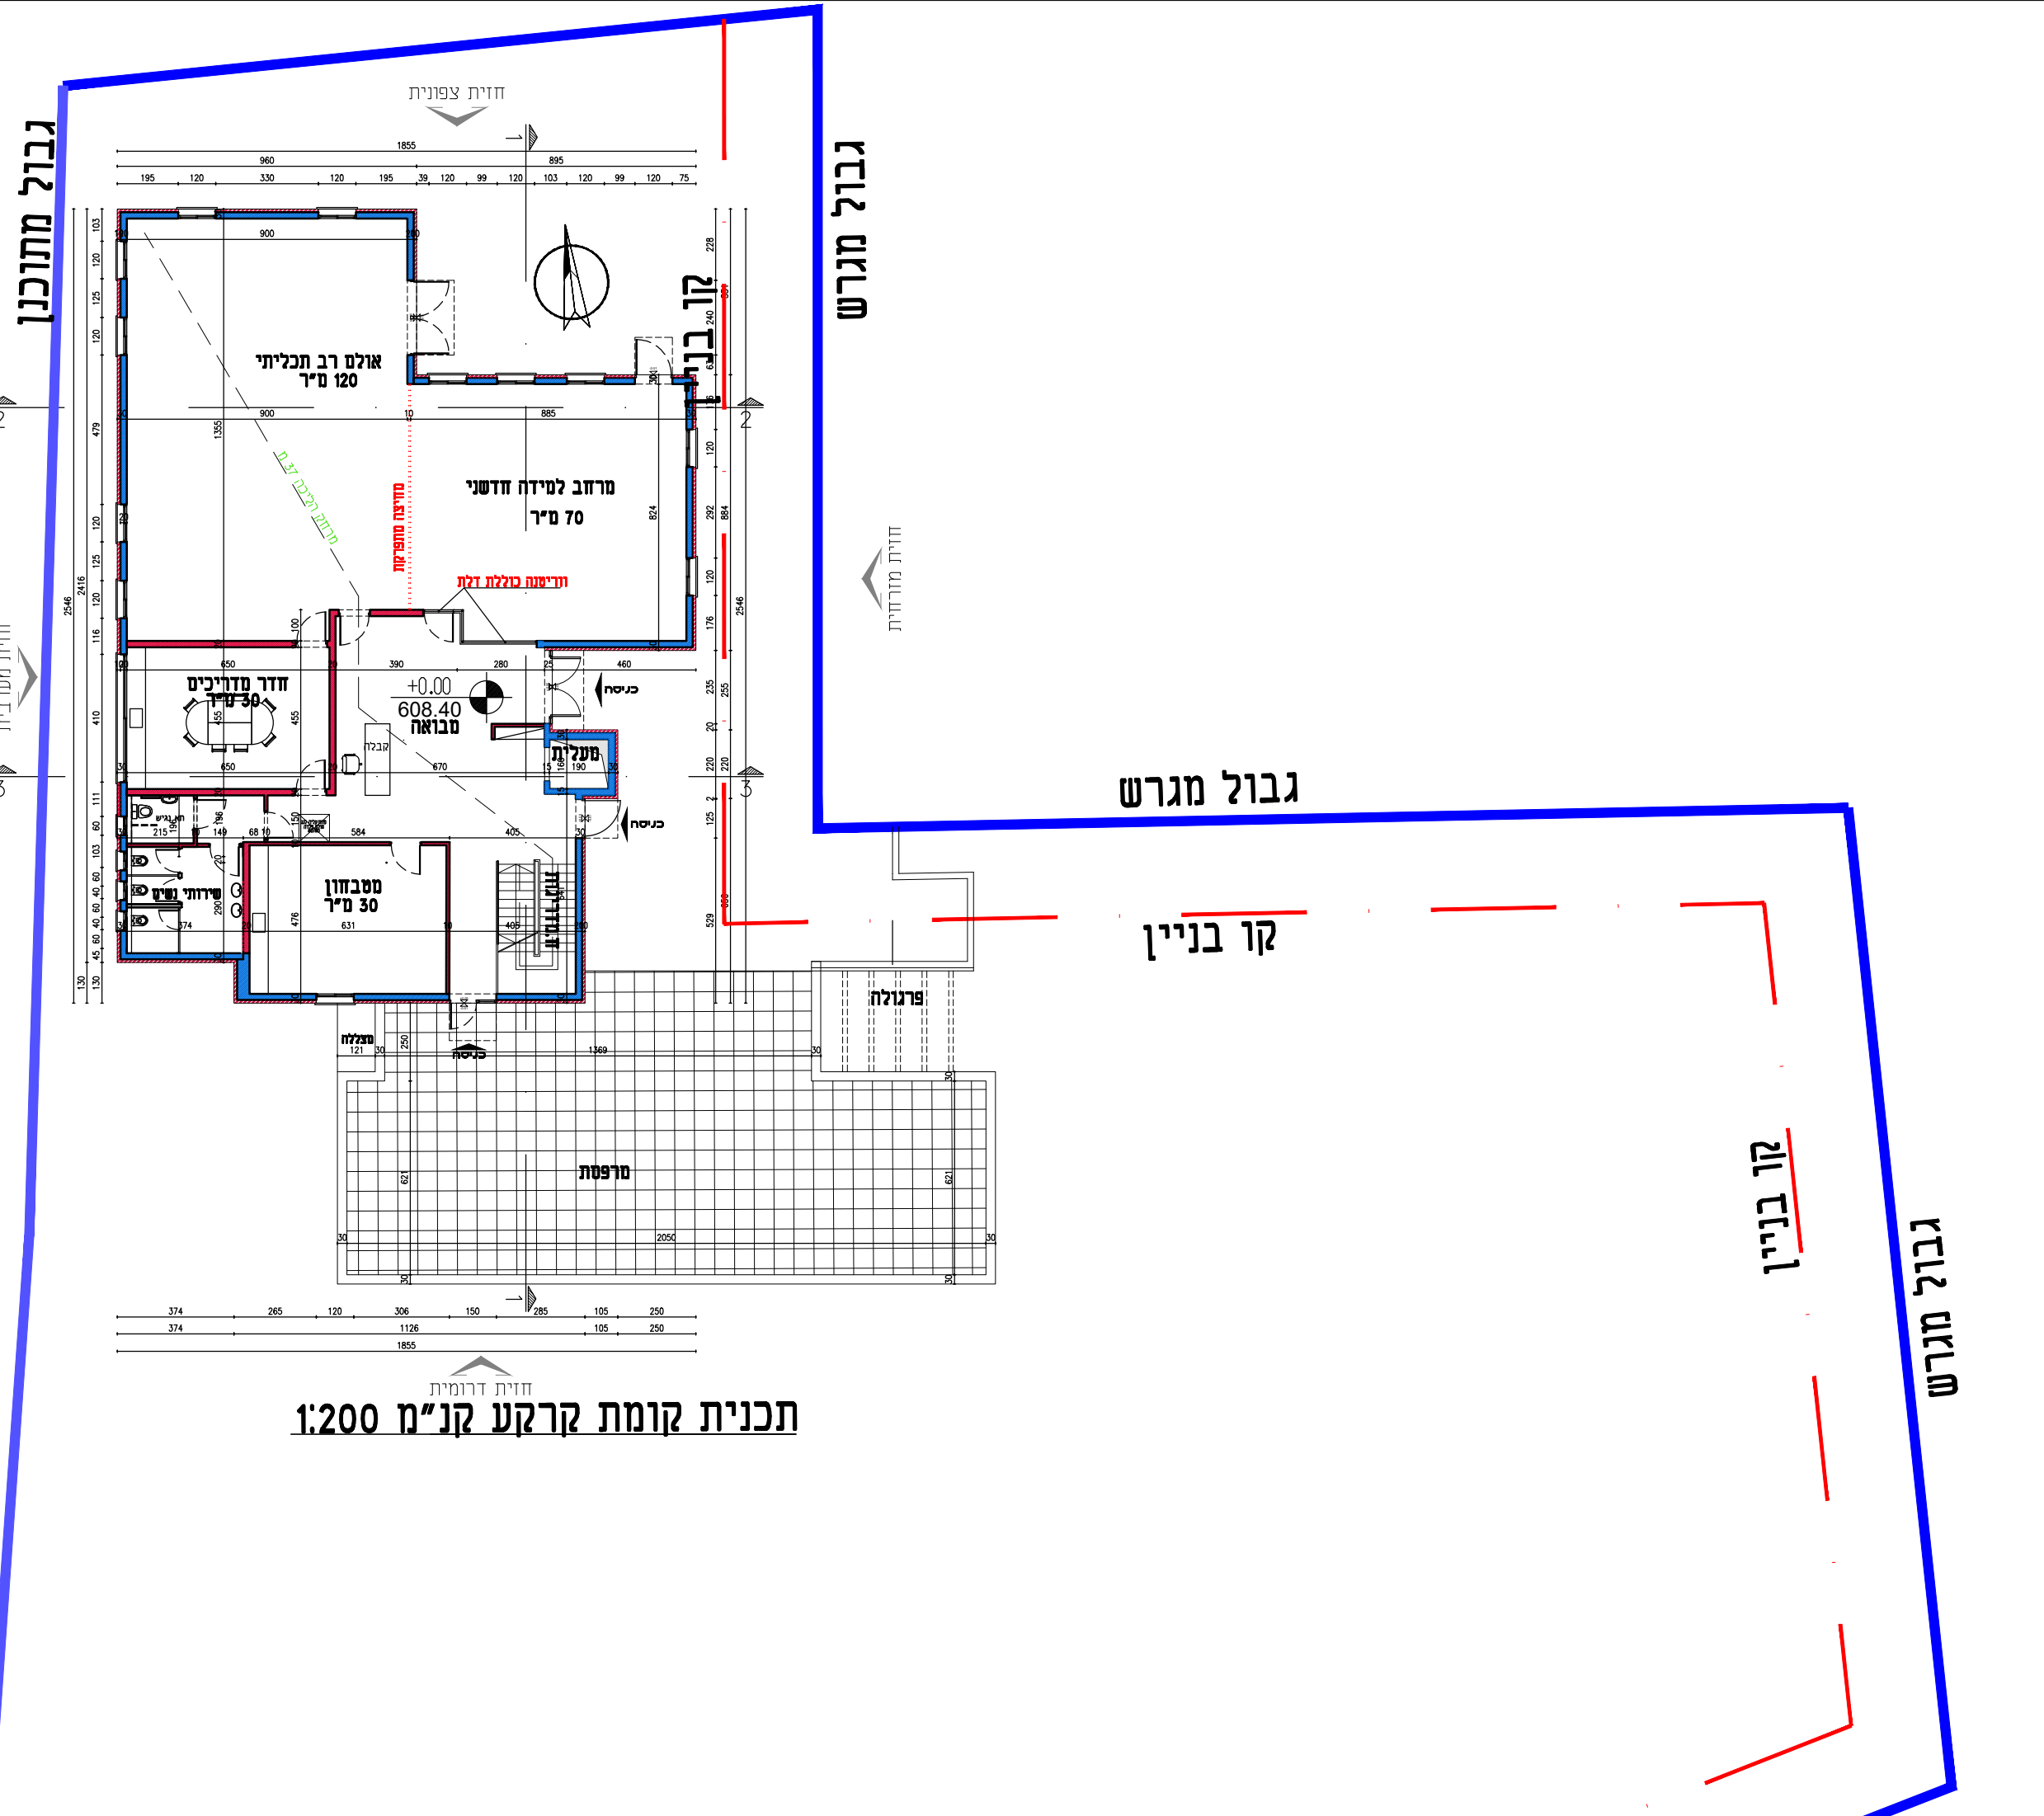

תכנית קומת קרקע קנ"מ 1:200

גבול מגרש

קר בניין

קר בניין

גבול מגרש

גבול מתוכנן

גבול מגרש

גבול מתוכנן

חזית צפונית

חזית מזרחית

חזית דרומית

2

3

חזית מערבית