

תמוצח		מספר		תאריך	
מספר	תאריך	מספר	תאריך	מספר	תאריך


הערות

1. יש לקרוא תכנית זו עם רשימת החומרים, תברות הסרטים וחריטות הכתה כל העצם ומסרט חיסום.

2. תכנית נאמדת רק לאחר חיסום עצם ואשר כל חריטות.

חשבון אחראי למדינה. בכל מקרה של אי התאמה במדידת יש להודיע למשדור האדריכל. אז לבצע כל עמים בתכנית ללא אישור האדריכל. תכנית זו רכוש הפרטי של האדריכל ואין להשתמש בה ללא אישור.

מבנה משולב הכולל מועדון נוער ואגף רווחה

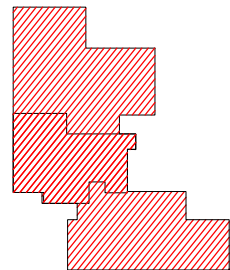

עדכונים		
מספר	תאריך	מחוז העיכוב
1		
2		
3		
4		
5		


ערך אדריכלות גוסטן | שרטט אדריכלות גוסטן | בקר אדריכלות עתאמני

אדריכל מוראד עתאמנה
נייד : 0549-255334

MURAD ARCHITECTS
 Architecture, Interior Design & Town Planning
 WEBSITE: morad-architects.co.il
 טל': 04-6016031 סקס: 04-69052821
 דוא"ל: mo.arch99@gmail.com

שם הפרויקט	נוש	חלקה	מגרש
מועדון נוער עין נקובה	30482	14 16 26	400
שם הישוב	שם הרחוב	עין נקובה	
שם תוכנית	שם תוכנית	תכנית גגות מועדון נוער	

מס' תכנית מחזורית	מס' תכנית	מס' תכנית	מס' תכנית
03	1	1	1
מס' תכנית	מס' תכנית	מס' תכנית	מס' תכנית
03	1	1	1

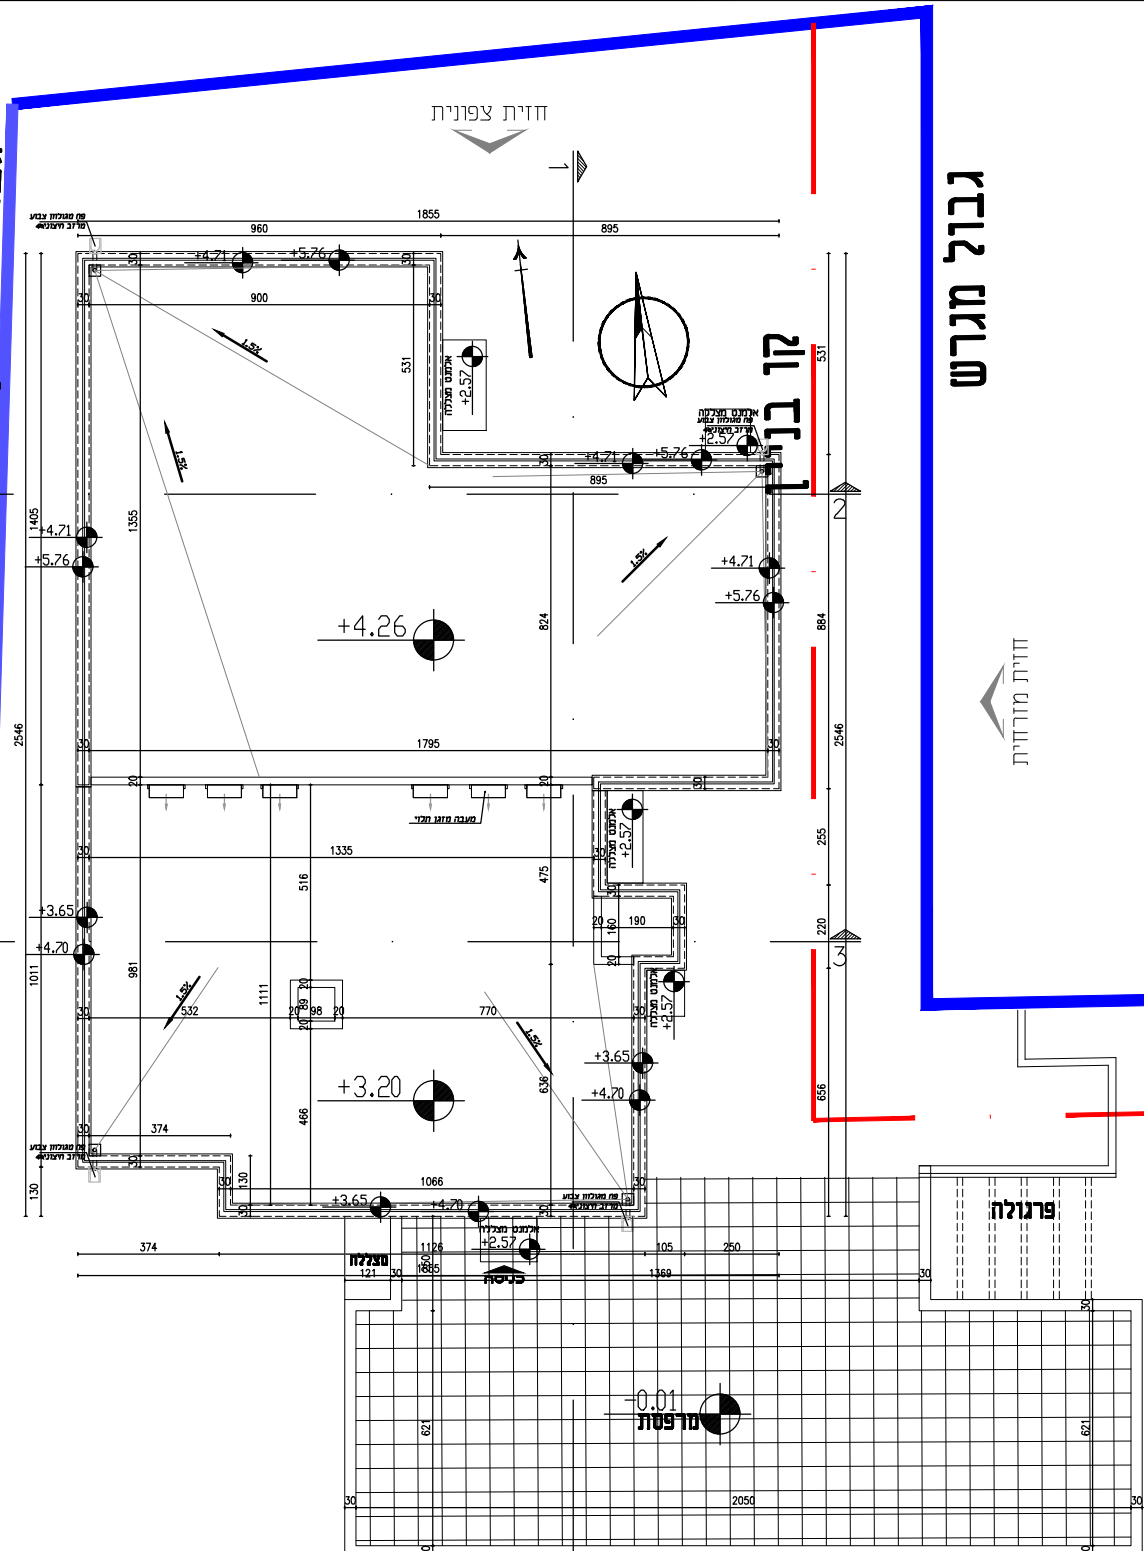

תכנית גג קנ"מ 1:200

גבול מתוכנן

גבול מגרש

גבול מגרש

קו בניין

קו בניין

גבול מגרש

חזית צפונית

חזית מזרחית

חזית דרומית

פרגולה

מד' 0.01

+4.26

+3.20

-0.01

קו בניין

2

חזית מערבית

3

גבול מתוכנן