לוח חשמל ראשי

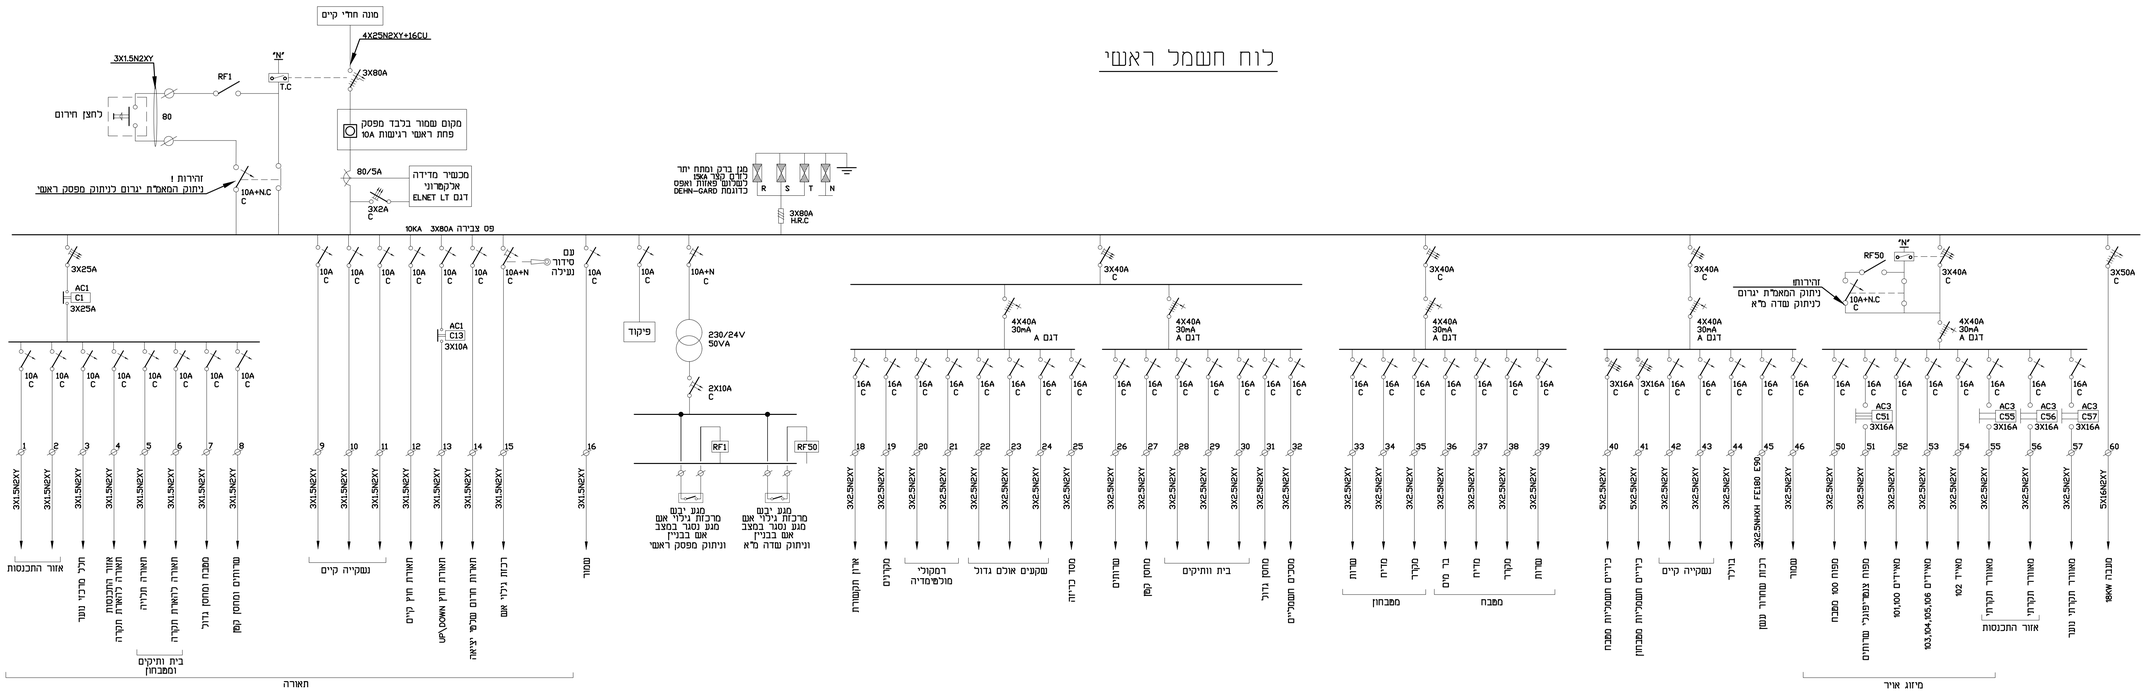
מונה חודי קיים
4X25N2XY+16CU
3X80A
"N"
RF1
T.C
3X1.5N2XY
80
כחצן חירום
מקום עמוד בלבד מפסק פחת ראשי רגישות 10A
80/5A
מכשיר מדידה אלקטרוני דגם ELNET LT
3X2A C
10A+N.C C
זהירות ! ניתוק המאמת יגרום לניתוק מפסק ראשי
מגן ברק וסתם יתר כולם קצר אמצ כשרשם מאות ואפס כדוגמת DEHN-GARD
R S T N
3X90A H.R.C
פס צבירה 3X80A 10KA
3X25A
AC1 C1 3X25A
10A C
3X1.5N2XY
בית ותיקים ומסבחון
תאורה
נקשייה קיים
AC1 C13 3X10A
נגן סידור נגילה
10A+N C
פיקוד
230/24V 50VA
2X10A C
RF1
RF50
מגן יבש מרכזת גילוי אש מגן נמוך במצב אש בבניין וניתוק מפסקן ראשי
מגן יבש מרכזת גילוי אש מגן נמוך במצב אש בבניין וניתוק שדה מ"א
3X40A C
4X40A 30mA A דגם
16A C
3X2.5N2XY
