

מחיצה אקוסטית בידי אחרים


פאנל טלסקופי תחתון ועליון עם אטם גומי בעל שפתיים כפולות לאטימה אופקית בלחץ כלפי הרצפה והמסילה קעור ופס מגנטי בעל חוזק הצמדה לאטימה אנכית עצמאית בין האלמנטים פרופיל אלומיניום קמור תליה מרכזית או כפולה עם אפשרות פילוס גלגל מיסבי להולכה שקטה ובטוחה מסגרת פנימית עצמאית וקשיחה קפיץ לחץ ליצירת אטימה מוחלטת מנגנון הפעלה בעזרת ידית מתבצעת אטימה כלפי הרצפה והמסילה בידוד פנימי בהתאם לדרישה האקוסטית ומחוסמי קול לקבלת ערכי בידוד אקוסטיים גבוהים המאפשר ציפוי בגימור סופי של המחיצה מלוח כיסוי בעובי מסילת אלומיניום בגוון טבעי בעלת חוזק ואיכות גבוהה

חומר היחידה	מחיצה נפתחת אקוסטית כדוגמת אקוסטידור כולל דלת
כפי	מחיצת עץ בגמר פרמאיקה, מודול כנף אחידה וזיפי פרמייקה לבחירת האדריכל
משקף	ללא
הלכשה	ללא
ידית	כפי מפרט חברה
מבנה x רוחב	955/380
זנב	ללא
כמות	1

מח-01
מחיצה אקוסטית נפתחת
מבנה האסם
בית זית

איכולץ ענתבי אדריכלות
052-4837793 0528000448
טלפקס: 02)8433662

מספר גרעין 12
00
מספר עיטון
1:25
שם המוצר DOORS
מספר דמנרז
תאריך עיטון 01.06.20

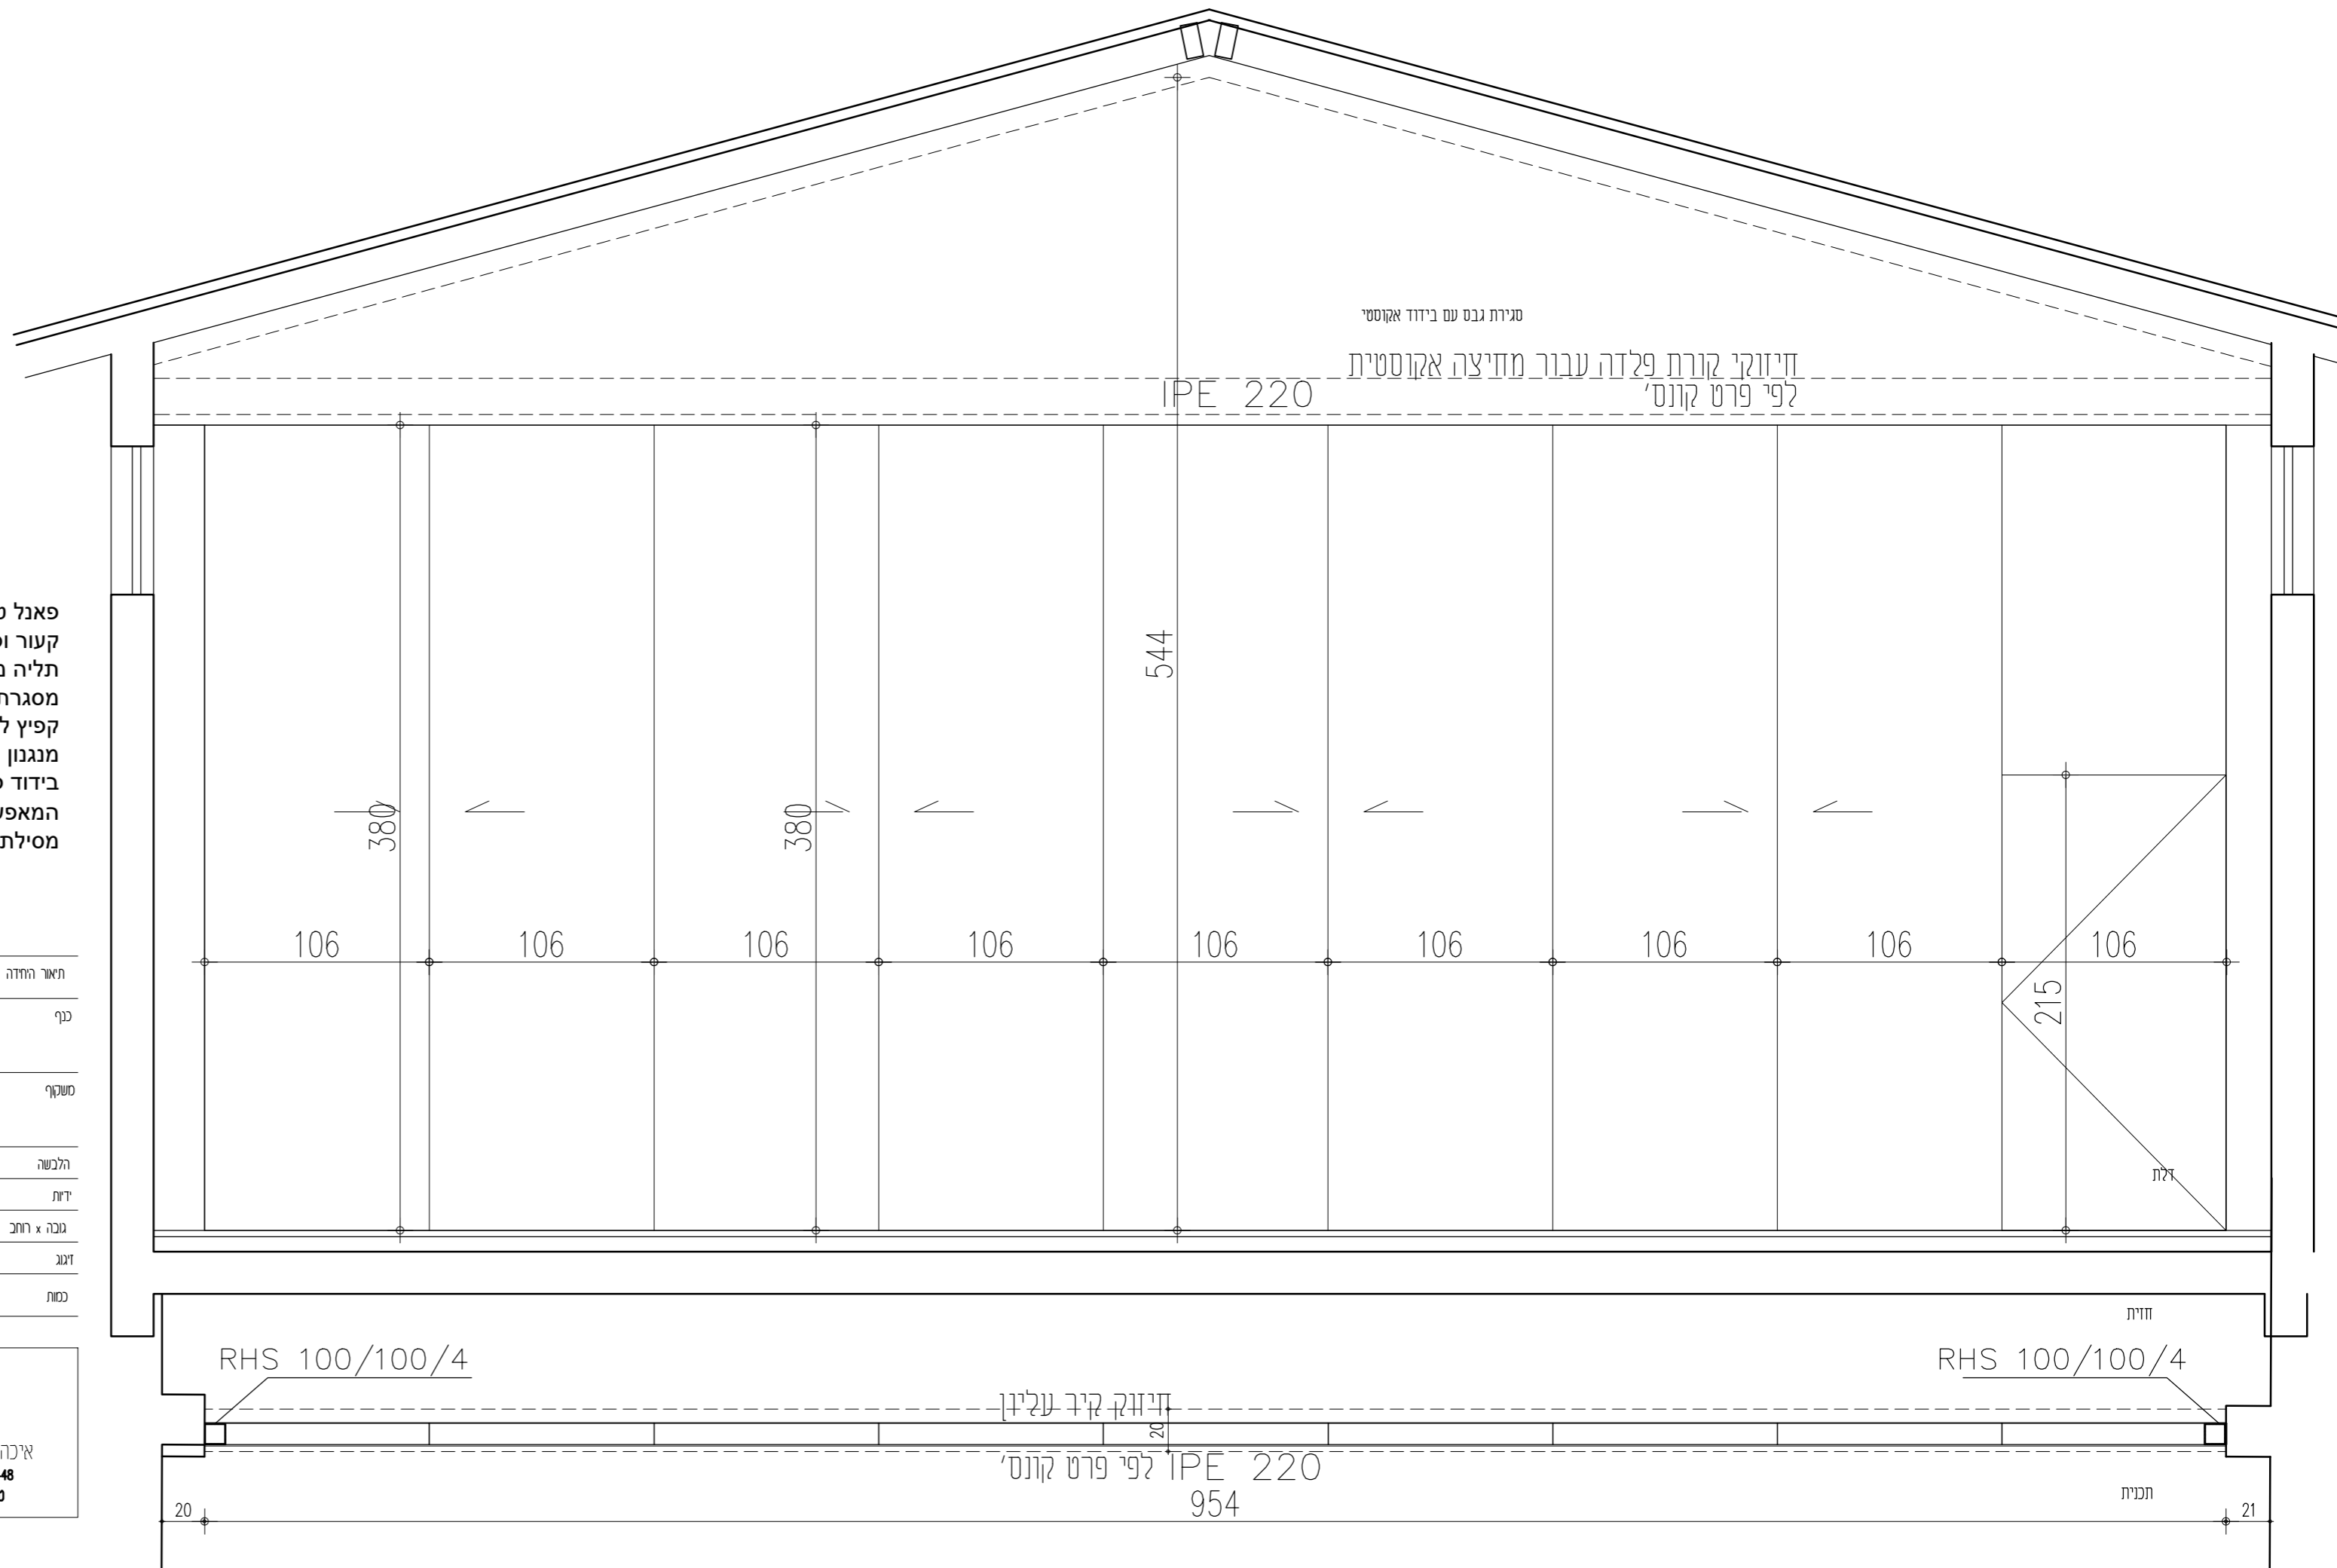

מגירת גבס עם בידוד אקוסטי
מחיצה אקוסטית
לפי פרט קונס

IPE 220

544

380

380

106

106

106

106

106

106

106

106

215

דלת

RHS 100/100/4

RHS 100/100/4

מחיצה אקוסטית
לפי פרט קונס
IPE 220
954

חזית

תכנית

20

21