

אדריכלות

מס' עדכון	מס' גליון	נושא
00	09	תכ

ההבנן אחראי על כל המידות.
על הקבנן להודיע מיד למתכנן על כל סטייה במידות.
אין למדוד בקמ. על התכניות.
כפוף לקבלת היתר לפי חוק

מס' תמונה	שם תמונה	תאריך התפוצה
01	תוכנית אדריכלות - ענתי	
02	תוכנית אדריכלות - ענתי	
תאריך שינויים בהפצה

שם הפרויקט	האסם
מושב בית זית	
שם המעצב	אורי מן
תאריך התפוצה	01.06.20
מס' תמונה	01
שם תמונה	תוכנית אדריכלות - ענתי
מס' תמונה	02
שם תמונה	תוכנית אדריכלות - ענתי
מס' תמונה	03
שם תמונה	תוכנית אדריכלות - ענתי
מס' תמונה	04
שם תמונה	תוכנית אדריכלות - ענתי
מס' תמונה	05
שם תמונה	תוכנית אדריכלות - ענתי
מס' תמונה	06
שם תמונה	תוכנית אדריכלות - ענתי
מס' תמונה	07
שם תמונה	תוכנית אדריכלות - ענתי
מס' תמונה	08
שם תמונה	תוכנית אדריכלות - ענתי
מס' תמונה	09
שם תמונה	תוכנית אדריכלות - ענתי
מס' תמונה	10
שם תמונה	תוכנית אדריכלות - ענתי
מס' תמונה	11
שם תמונה	תוכנית אדריכלות - ענתי
מס' תמונה	12
שם תמונה	תוכנית אדריכלות - ענתי
מס' תמונה	13
שם תמונה	תוכנית אדריכלות - ענתי
מס' תמונה	14
שם תמונה	תוכנית אדריכלות - ענתי
מס' תמונה	15
שם תמונה	תוכנית אדריכלות - ענתי
מס' תמונה	16
שם תמונה	תוכנית אדריכלות - ענתי
מס' תמונה	17
שם תמונה	תוכנית אדריכלות - ענתי
מס' תמונה	18
שם תמונה	תוכנית אדריכלות - ענתי
מס' תמונה	19
שם תמונה	תוכנית אדריכלות - ענתי
מס' תמונה	20
שם תמונה	תוכנית אדריכלות - ענתי

שם הפרויקט
האסם
מושב בית זית


שם המעצב
אורי מן

תאריך התפוצה
01.06.20

מס' תמונה
01
שם תמונה
תוכנית אדריכלות - ענתי

מס' תמונה
02
שם תמונה
תוכנית אדריכלות - ענתי

מס' עדכון	מס' גליון	נושא
00	09	תכ

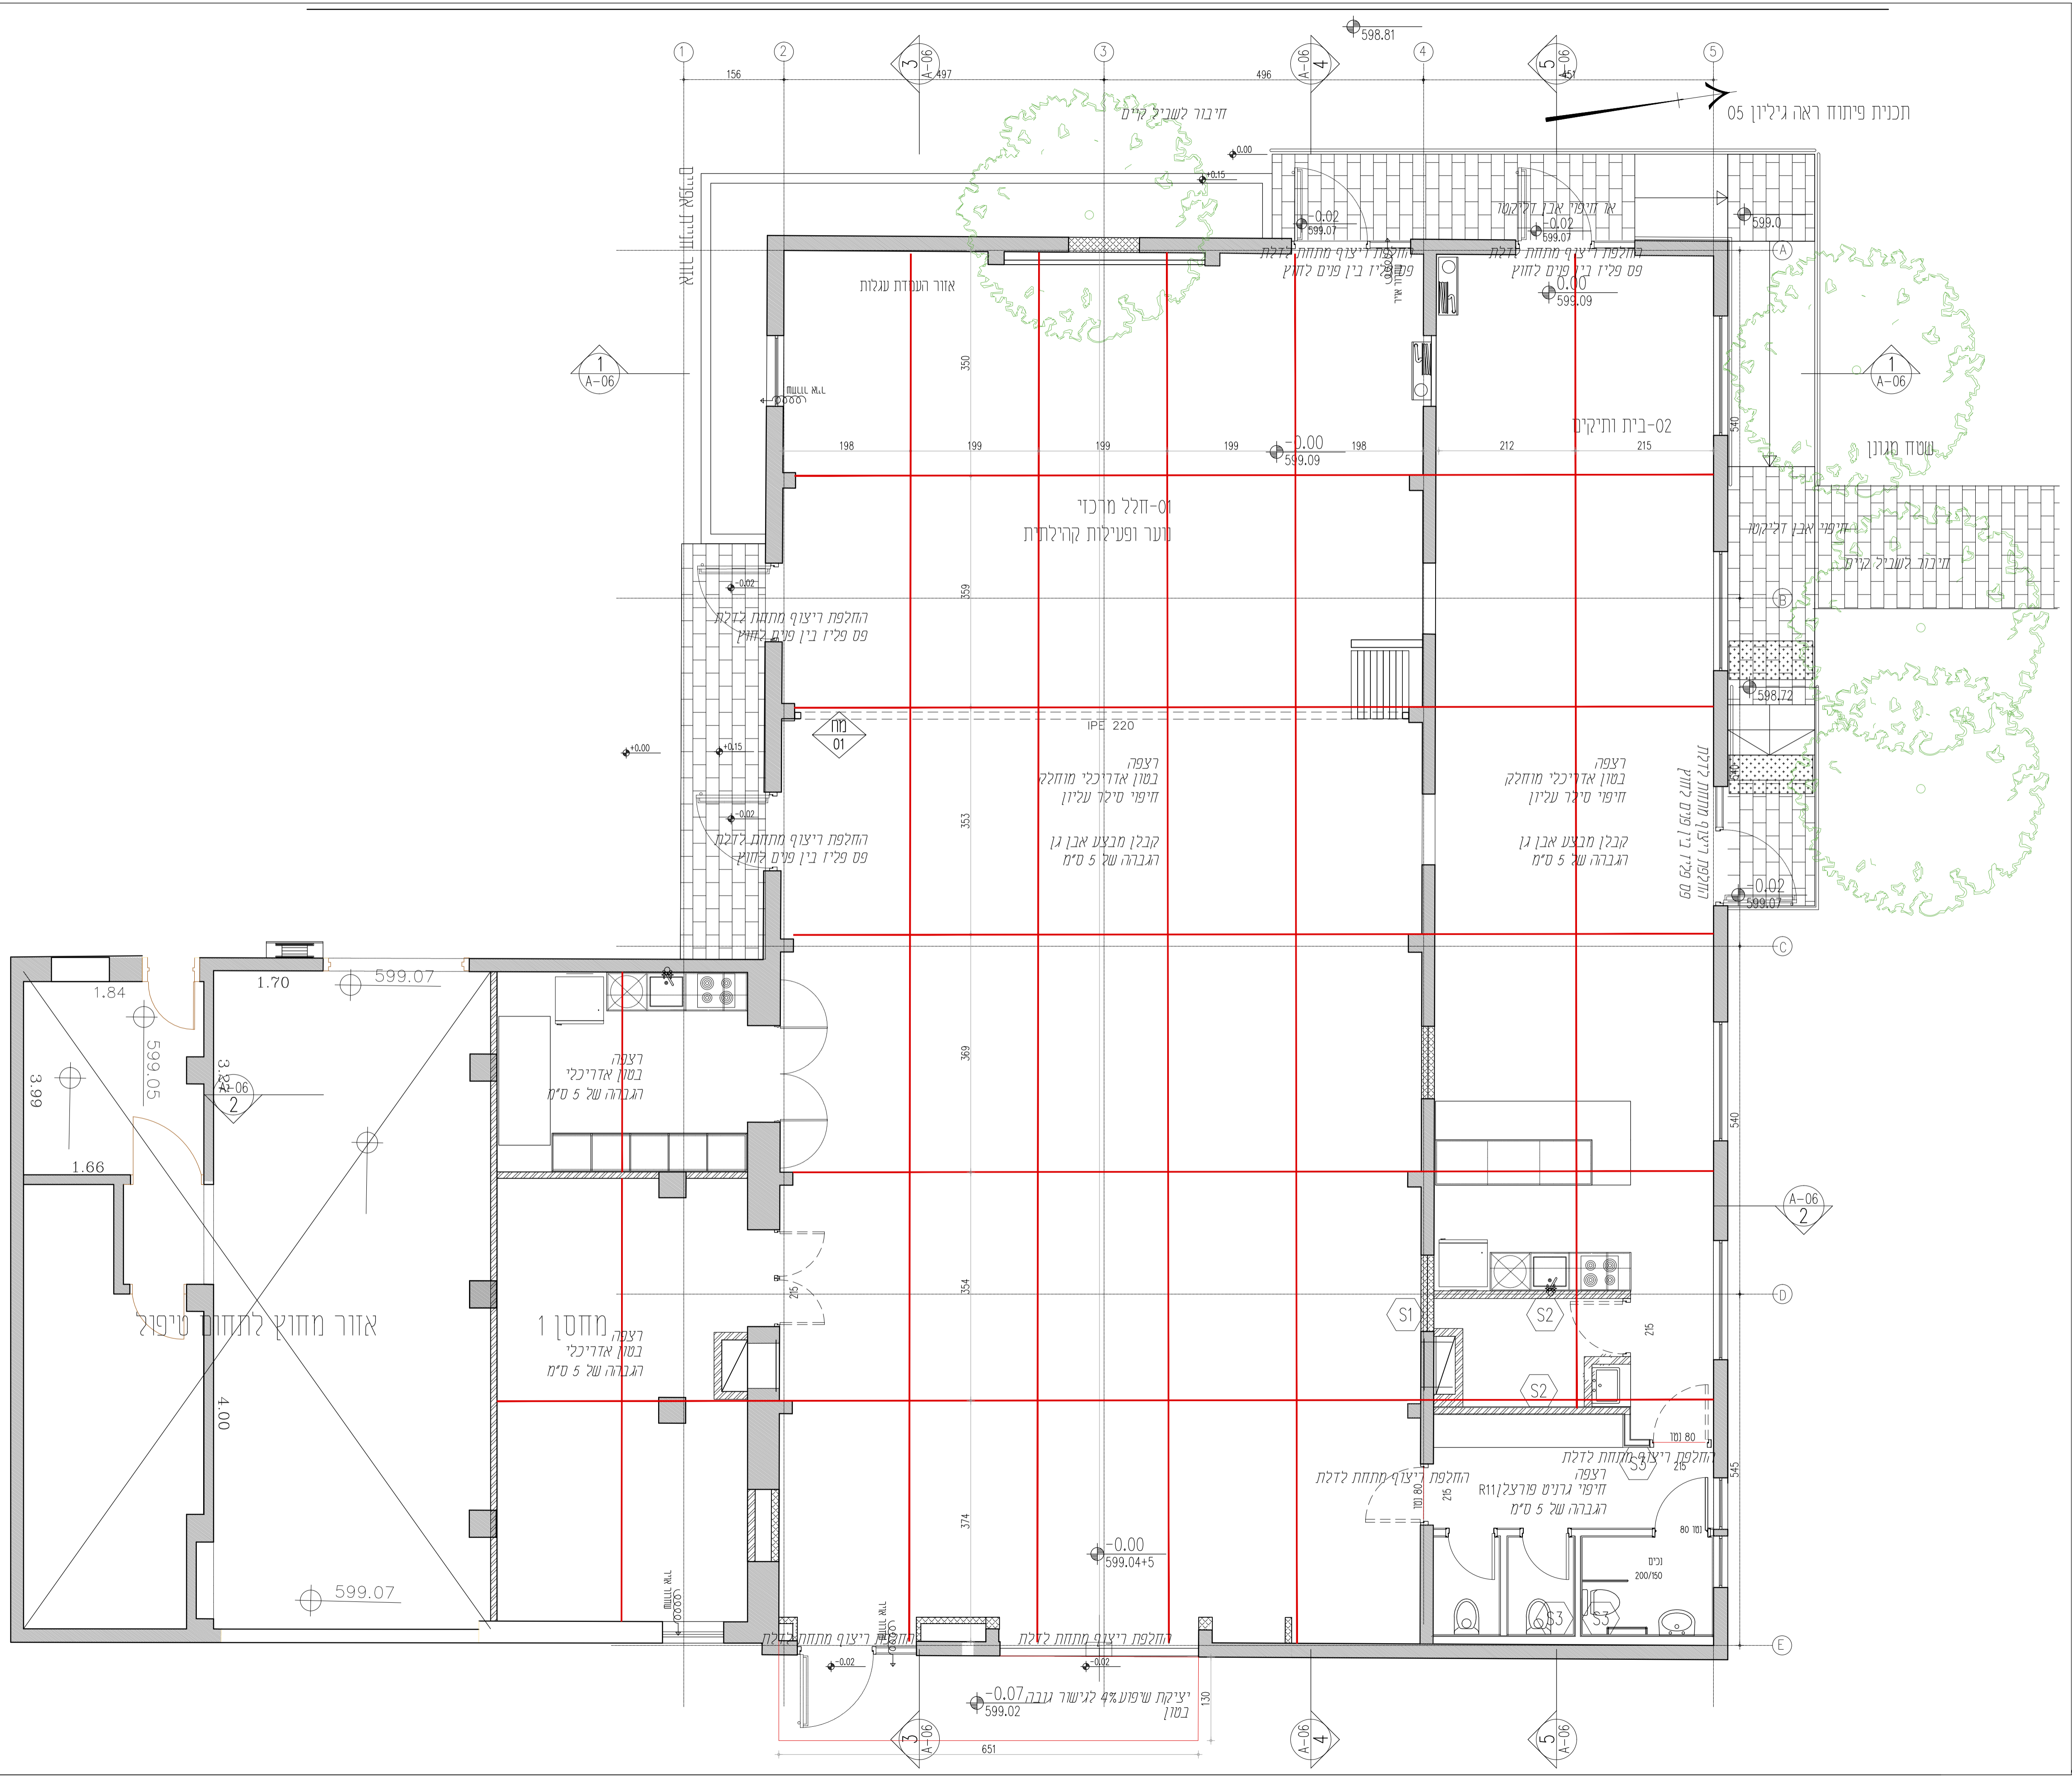

אינהולץ-ענתי אדריכלות ועיצוב פנים
iparat-eg@zahav.net.il 052-4800448 ת"ד 5160173 03-5160173
tamar-lotan@013.net.il 052-4837793 ת"ד 6420594 02-6420594

תאריך התפוצה
01.06.20

שם הקובץ
HASAM-50-PLAN

קנין
1:50