


יש לקרוא תוכנית זו יחד עם תוכנית אדריכלית
 אין לבצע תכנית זו ללא אישור בכתב מהאדריכל
 שהתכנית תואמת לאדריכלות.
 יש להודיע למהנדס 24 שעות מראש לפחות,
 לפני כל יציקה או בדיקה.
 אבני הציפוי יבוצעו בהתאם לתכנית האדריכלית
 המידות בתכנית לא כוללות אבן.
חפיפת מוטות הברזל בעמודים:
 1. אורך חפיפת המוטות: 120 ס"מ לפחות.
 2. באזור החפיפה יש לצופף חישובים כל 10 ס"מ.
 3. אין לחפוף יותר ממחצית המוטות בתוך אחד.
**אין להעביר צנרת אינסטלציה
 דרך עמוד או קורה, ללא קבלת
 אישור מהמהנדס.**

9לדזה-500

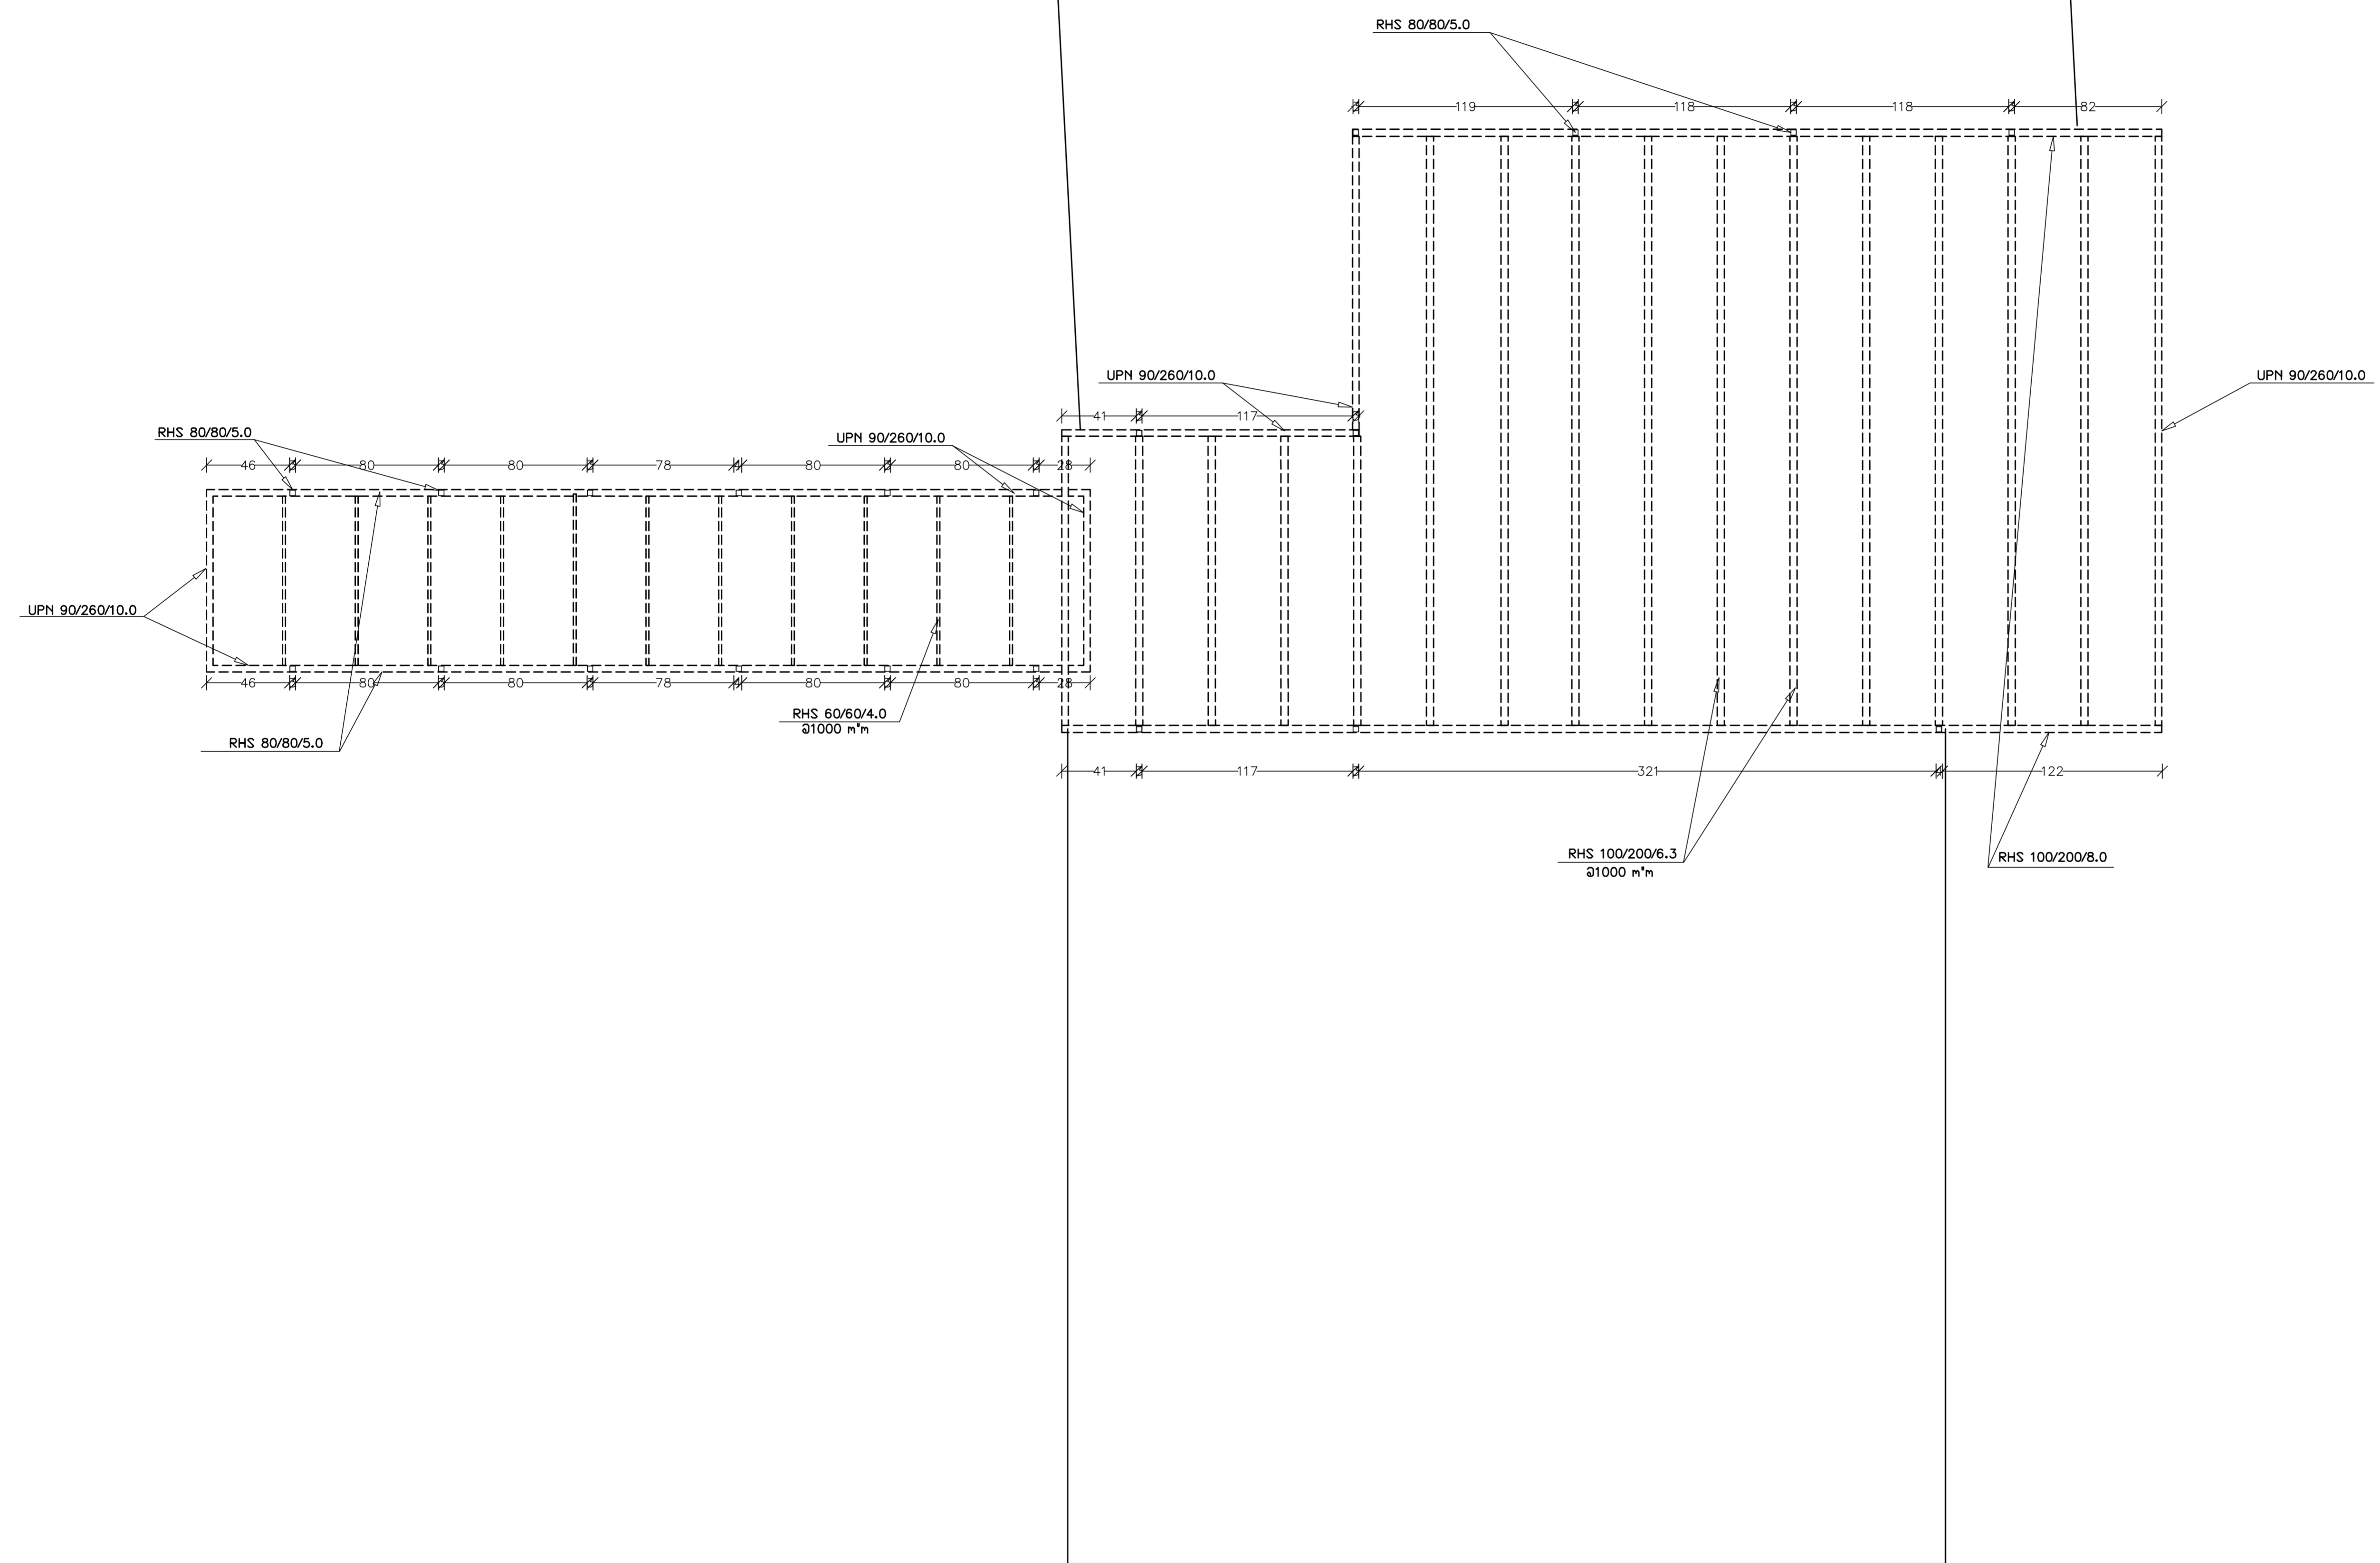

בטון מוכן:
 1. אין להוסיף מים או כל חומר אחר לבטון.
 2. יש להקפיד על הידוק הבטון ע"י ויברטור.
 3. 10 שעות לאחר היציקה יש להמקות את הבטון
 3 פעמים ביום למשך 10-7 ימים.
 4. פירוק המסמכת יבוצע שבועיים לאחר היציקה.
סוג הבטון: ב-300. או לפי המסמך בתכנית
 פרידה מצולעת. חוזק 500.
 הבטון - בטון מוכן ממוצע בלבד.
יש לקרוא תכנית תקרה וקורות יחד
 יש לבצע מערכת אישום של יריעות ביטומניות בעובי
 5מ"מ מתחת לדצפות אשר תעטוף את הקורות/קירות
 ותעלה ב-10 ס"מ לפחות מעל פני הפיתוח



הבניה תבוצע עפ"י ת"י 2378.
 אין למדוד בתכנית.
 על הקבלן לבדוק את כל המידות לפני ביצוע
 העבודה במקרה של ספק או אי-התאמה יש
 לפנות למהנדס.
 אין לבצע יציקה באתר ללא קבלת אישור
 בכתב מהמהנדס.
 התכנית ישארו דרכושו הפרטי של המהנדס.
 העבודה תבוצע על-ידי קבלן רשום.
 אין לבצע כל עבודה על-פי תכנית זו ללא
 רישיון בניה בר מוקף.
 באחריות הקבלן להביא מהנדס משעמו לברוק
 ולאשר את הפיגומים בכתב לפני היציקה
 משה קוזניצוב אינו אחראי על הפיגומים
 על הקבלן לודא שגובה פני היציקה החדשה
 תואמת לגובה היציקה הקיימת
 כדי למנוע את שקיפת הפיתוח מומלץ לבצע
 על כיונסאות במידה וירצה הקורא יש לפנות
 למהנדס לפני חלית הביצוע
 בסדה ישנה אי התאמה בכדורים בין תכנית המסד
 לתכנית העבודה - יש להתייחס לכדור בקושי הגדול יותר
יש לבצע מערכת אישום עפ"י הנחיות יועץ אישום

משה קוזניצוב - הנדסת מבנים
 מ.ר. 87631 - רשום בפנקס המהנדסים
 רח' המרפא 5, הר חוצבים י-ם
 02-5384620 052-7302222
 FAX 02-5001867
 kuzni.m@gmail.com

| | |
|-------|----------|
| תאריך | 11-07-22 |
| תאור | לעיון |
| | למכרז |
| | - |
| | - |
| | - |
| | - |

שם הקובץ: K-HAR TOV
 אדריכלות: -
 לעיון למכרז לביצוע
 נרשום: **הר טוב**
 בית ספר -
 אסתי ר.
 4* תכנית פרגולה +7.40
 1 : 50
 1 : 20
 1 : 10