הערה
כל הברזל יהיה מסוג W
פ-500

הערות

עומס בראש הקיר 1000 ק"ג למ"ר.
טוג בטון ב-30
תחתית הקיר:
סכע או קרקע מהודקת ל 98%

1. חפיפת ברזלים אופקיים – 60 ס"מ לפחות.
2. תפרי התפשטות כל 8 מ'.
3. אין להפסיק יציקת בטון אלא בתפרי התפשטות.
4. איטום הקיר בטורסיב לבן 4 ק"ג/מ"ר.
5. לאורך תפרי התפשטות ימוקא גב הקיר חצץ וצרורות אבן.

קבלן שים לב

כשיש קפיצה במפלס העליון של הקיר נדרש לעשות תפר

1:200

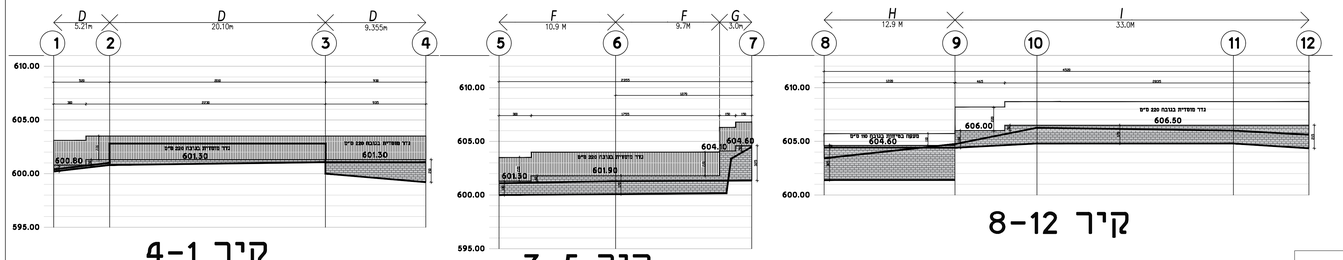

קיר 1-4 קיר 5-7 קיר 8-12

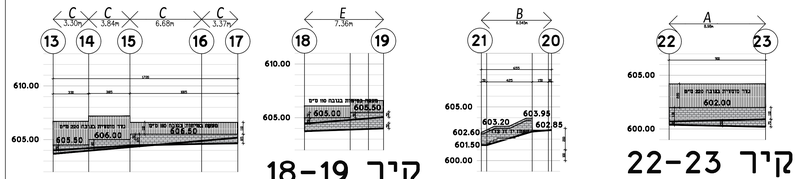

קיר 13-17 קיר 18-19 קיר 20-21 קיר 22-23

1:30

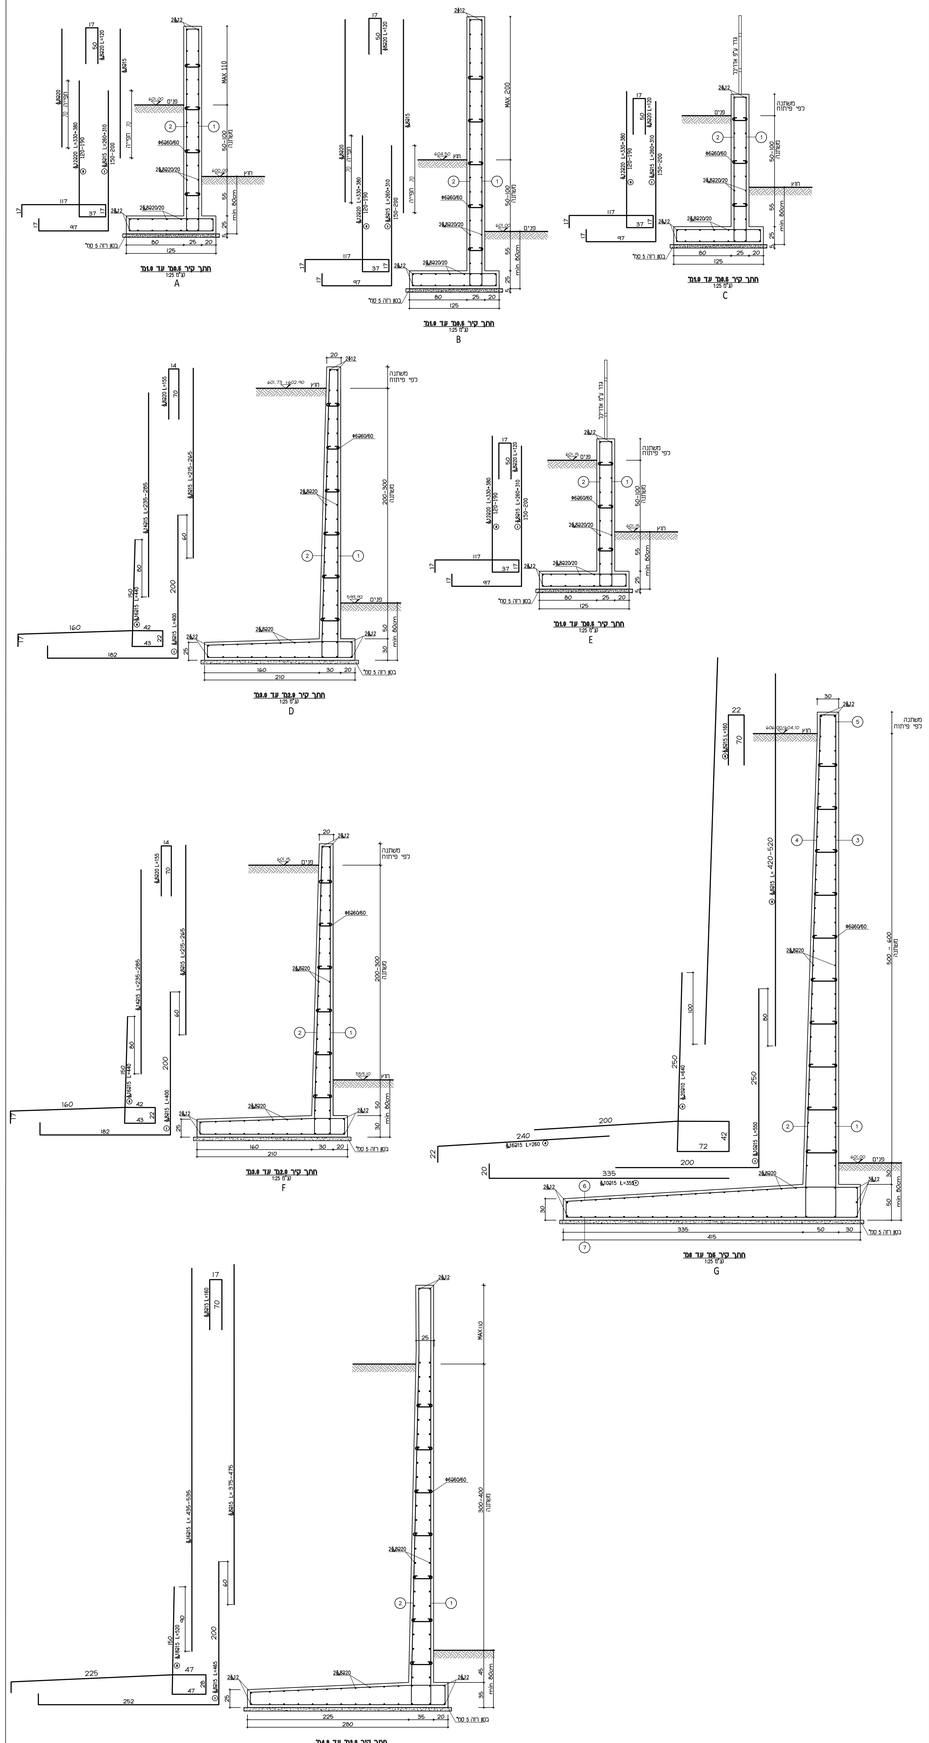
A
B
C
D
E
F
G
H
חתך קיר פאס עד פאס
1:25 ע"מ
משתנה לפי פיתוח
כנס רח' 5 מטר
MAX 110
MAX 200
200-300
150-200
200-250
250-300
300-400
300-500
L-420-520
