


[illegible]

מקרא	
גוף תאורה שקוע בתקרה אקוסטית	
גוף דקורטיבי שקוע בתקרה לכניסה מזוגן מים	
רמקול	
נקודת מאור שקועה בתקרה	
תאורת חרום	
ספרינקלר	

[illegible]

Project No.	גן ילדים לוזית
11_06	
מס. העבודה	



Drawing name _____

תכנית תקרה

שם החכית _____


Date 26.03.2024 תאריך	1:50 Scale קנה מידה	AR-102 Plan No מס. התכנית
-----------------------------	---------------------------	---------------------------------

Update 26.03.2024 תאריך עדכון	file 11_06_KG_LU_work_workPlans קובץ
--	--

<input type="radio"/> Proposal לעיון	consultant:
<input checked="" type="radio"/> Tender למכרז	


Consrt.
לביצוע

00	מחזור	
CLIENT :		היום:
מועצה אזורית מטה יהודה		
מרכז אזורי הר טוב ד.ג. שמשון 99700		
		טל: 08-9900892

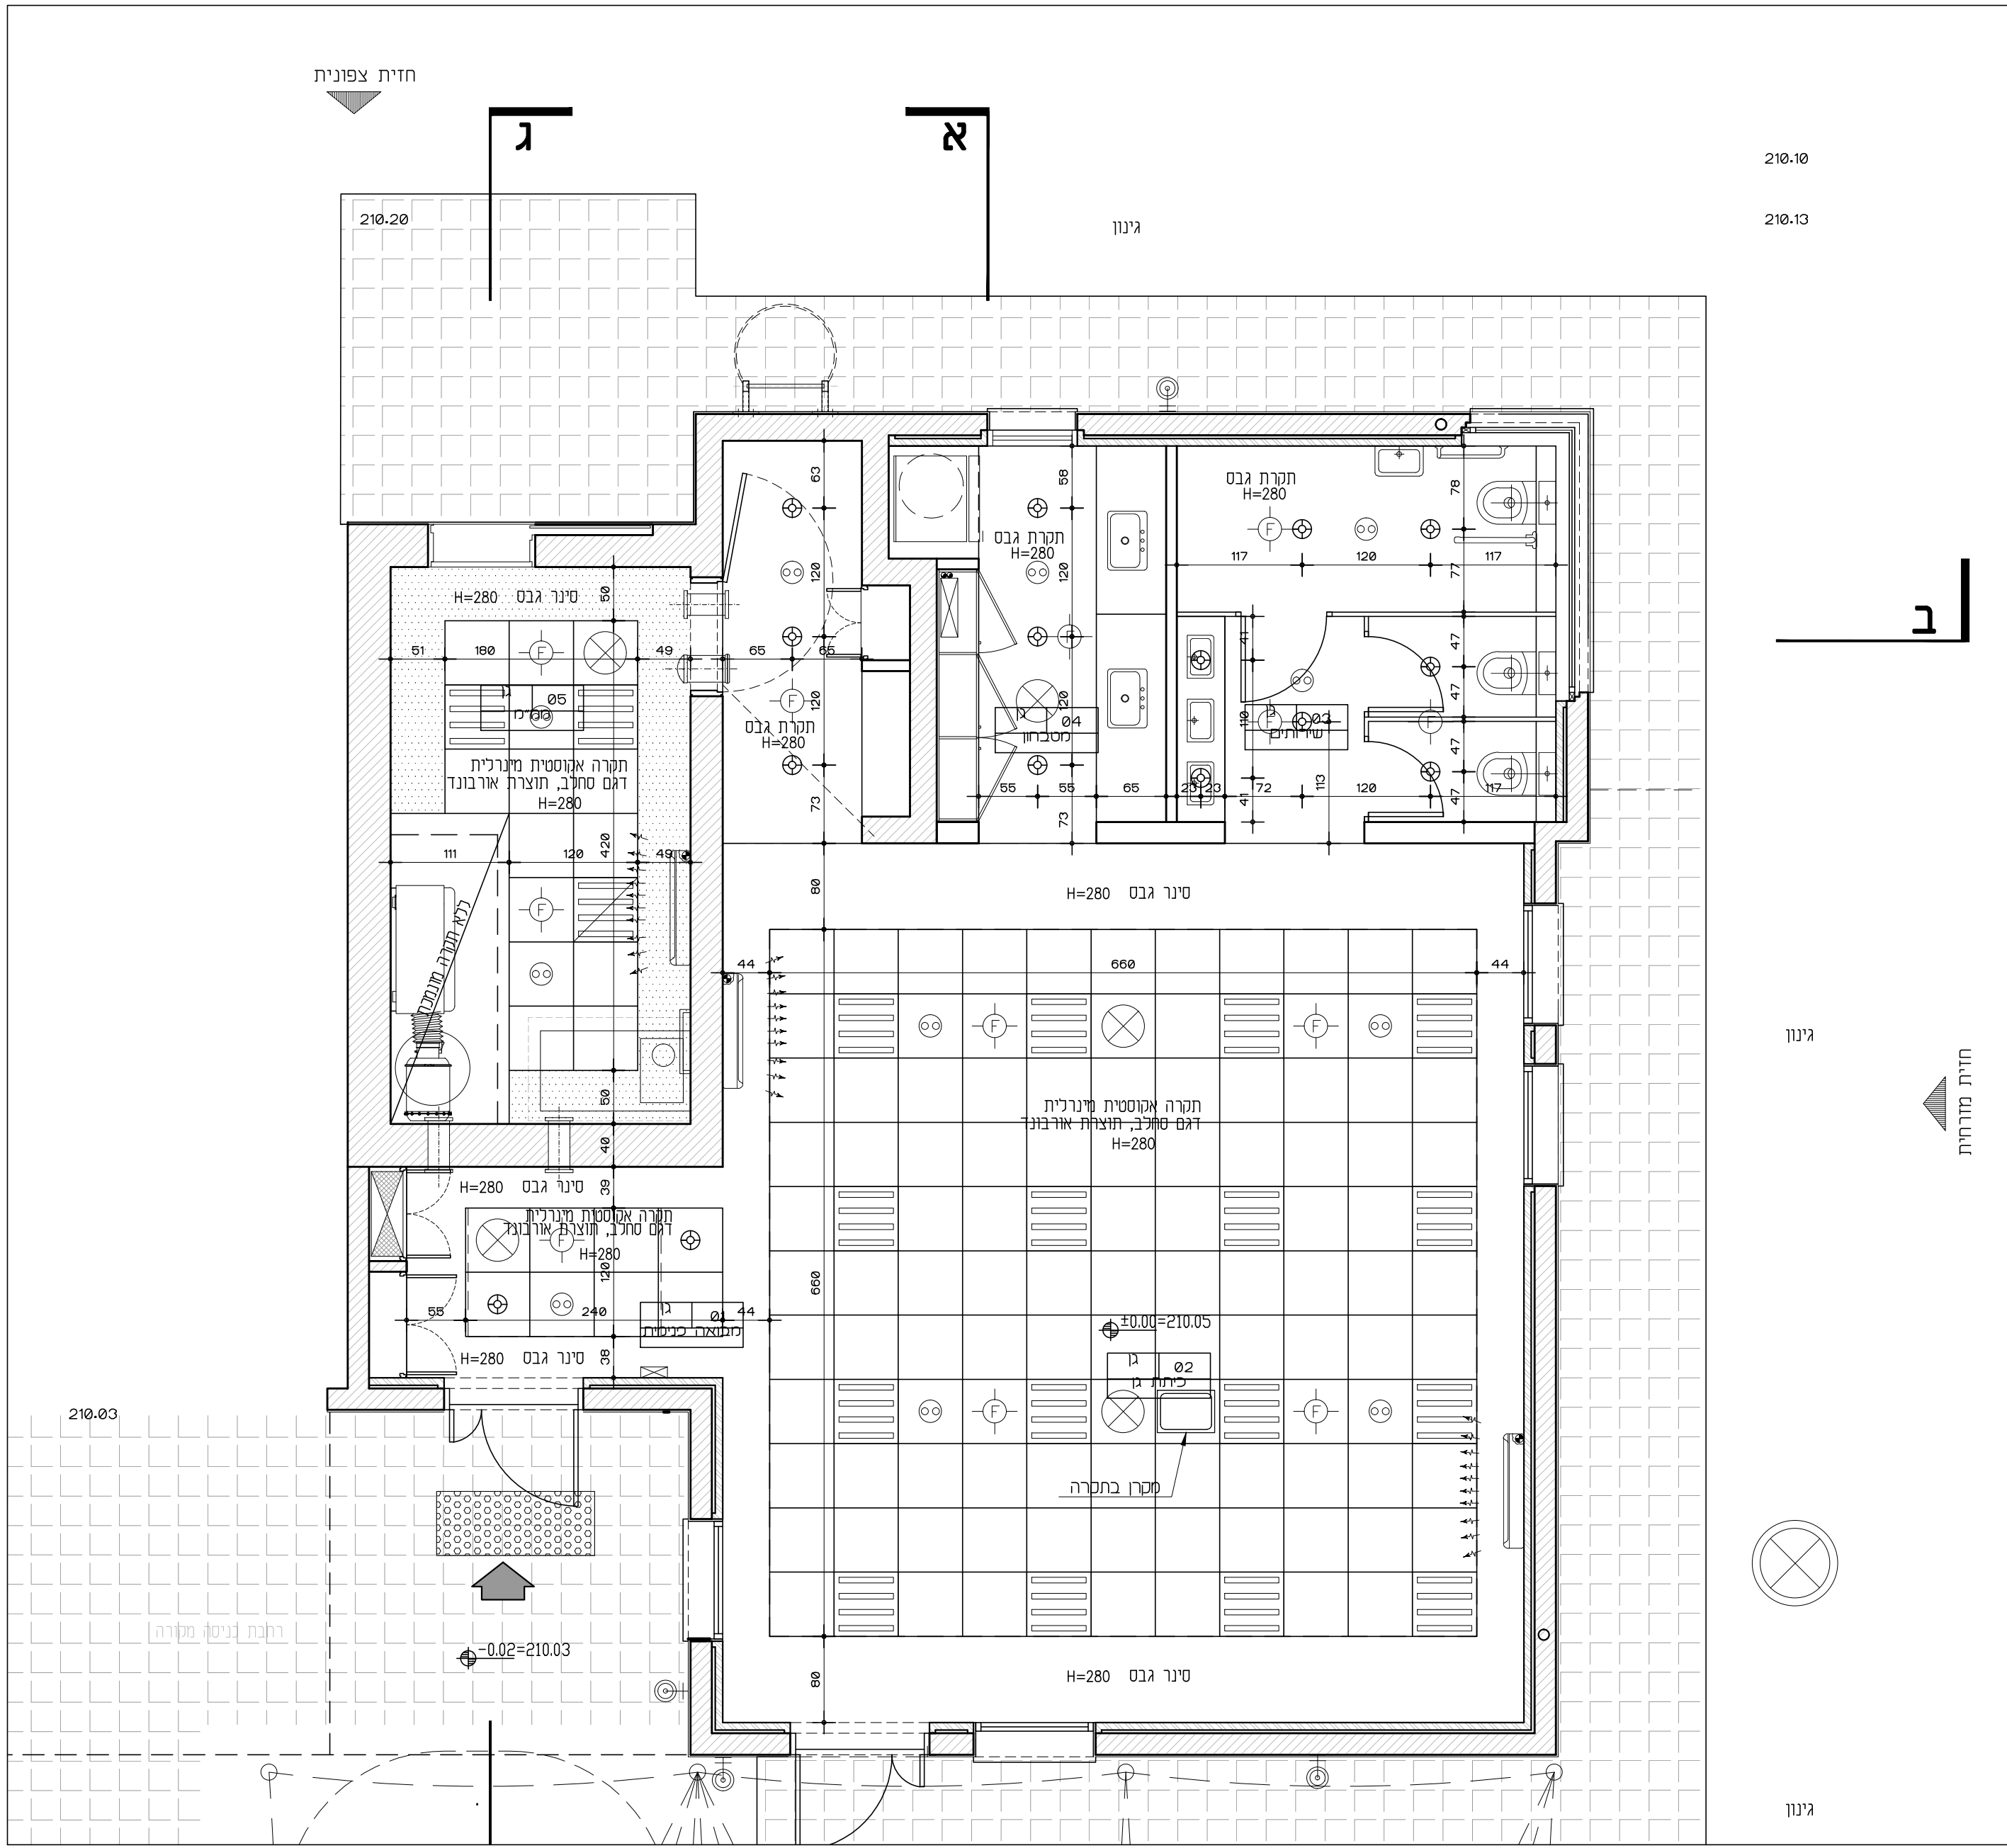

הערה:
כל התוכניות כפופות לאישורים סטטוטוריים.
ביצוע תוכניות אלה מותנה בקבלת היתר בניה
בהתאם לתב"ע מאושרת כחוק.