

הערות:

[illegible]

הערות:

Project No. 11-06 מס. העבודה	גן ילדים לוזית
---	-------------------



פרישות שרותים

שם התכנית

Drawing name

Date 26.03.24 תאריך	1:50 Scale קנה	AR-500 Plan No מס. התכנית
---------------------------	-------------------	------------------------------

Update 26.03.24 תאריך עדכון	11_06_KG_LU_workPlans	file קובץ
-----------------------------------	-----------------------	--------------


<input type="radio"/> Proposal לעיון	consultant:
<input checked="" type="radio"/> Tender למכרז	
<input type="radio"/> Consr.t.	

לביצוע


00 מהדורה

Lea Shneor Architects | לאה שניאור אדריכלים
Ela 5 P.O.B. 50503 Mazkeret batya 76804 5053 מכירת בתיה
אלה 5 ת.ד. 5053


CLIENT : היוזם:
מועצה אזורית מטה יהודה
 מרכז אזורי הר טוב ד.ג. שמשון 99700
 טל: 08-9900892

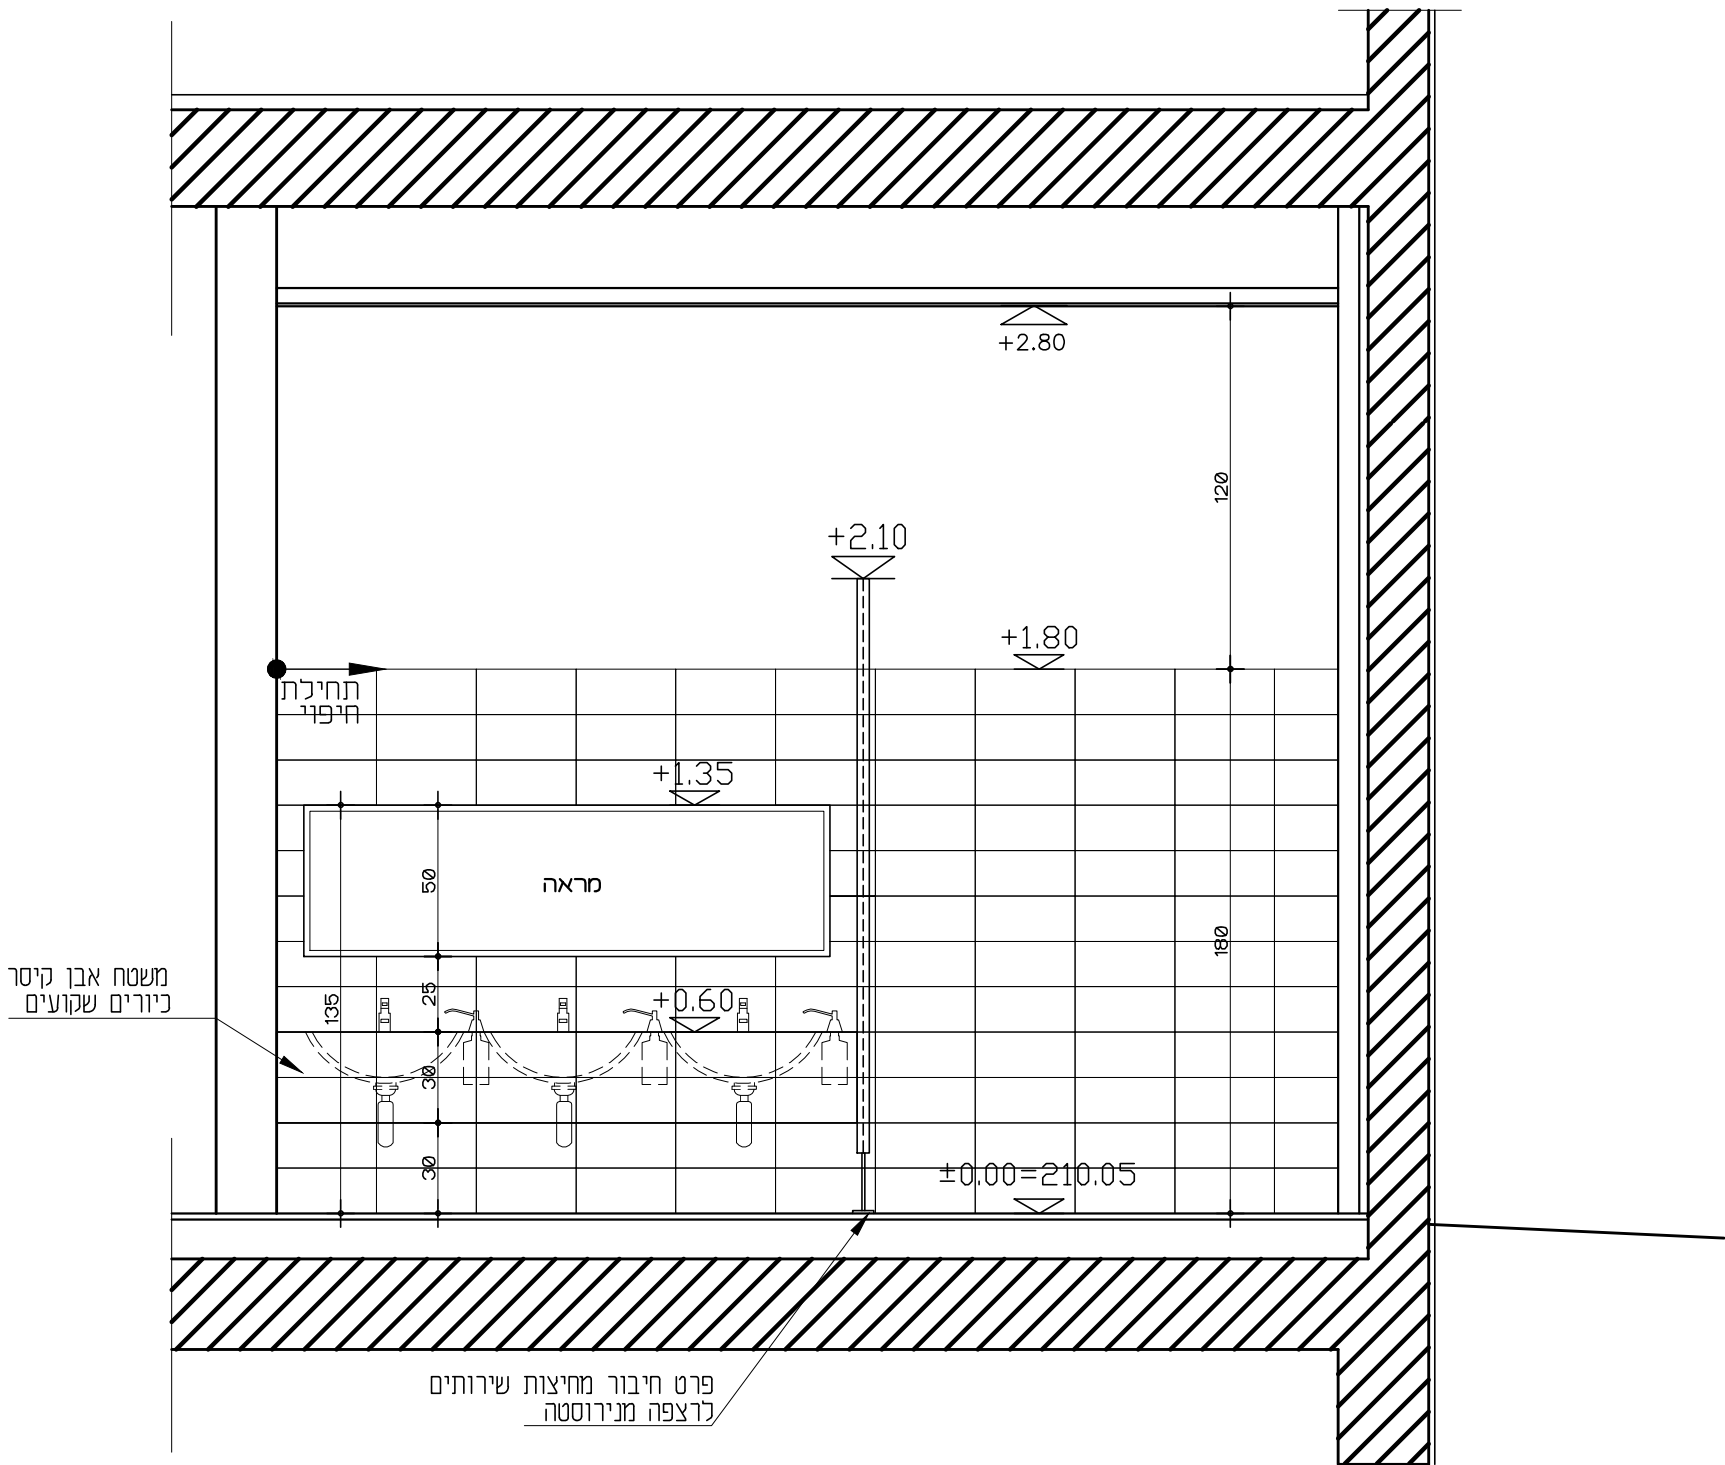


פרישה C-C
קנ"מ 1:25

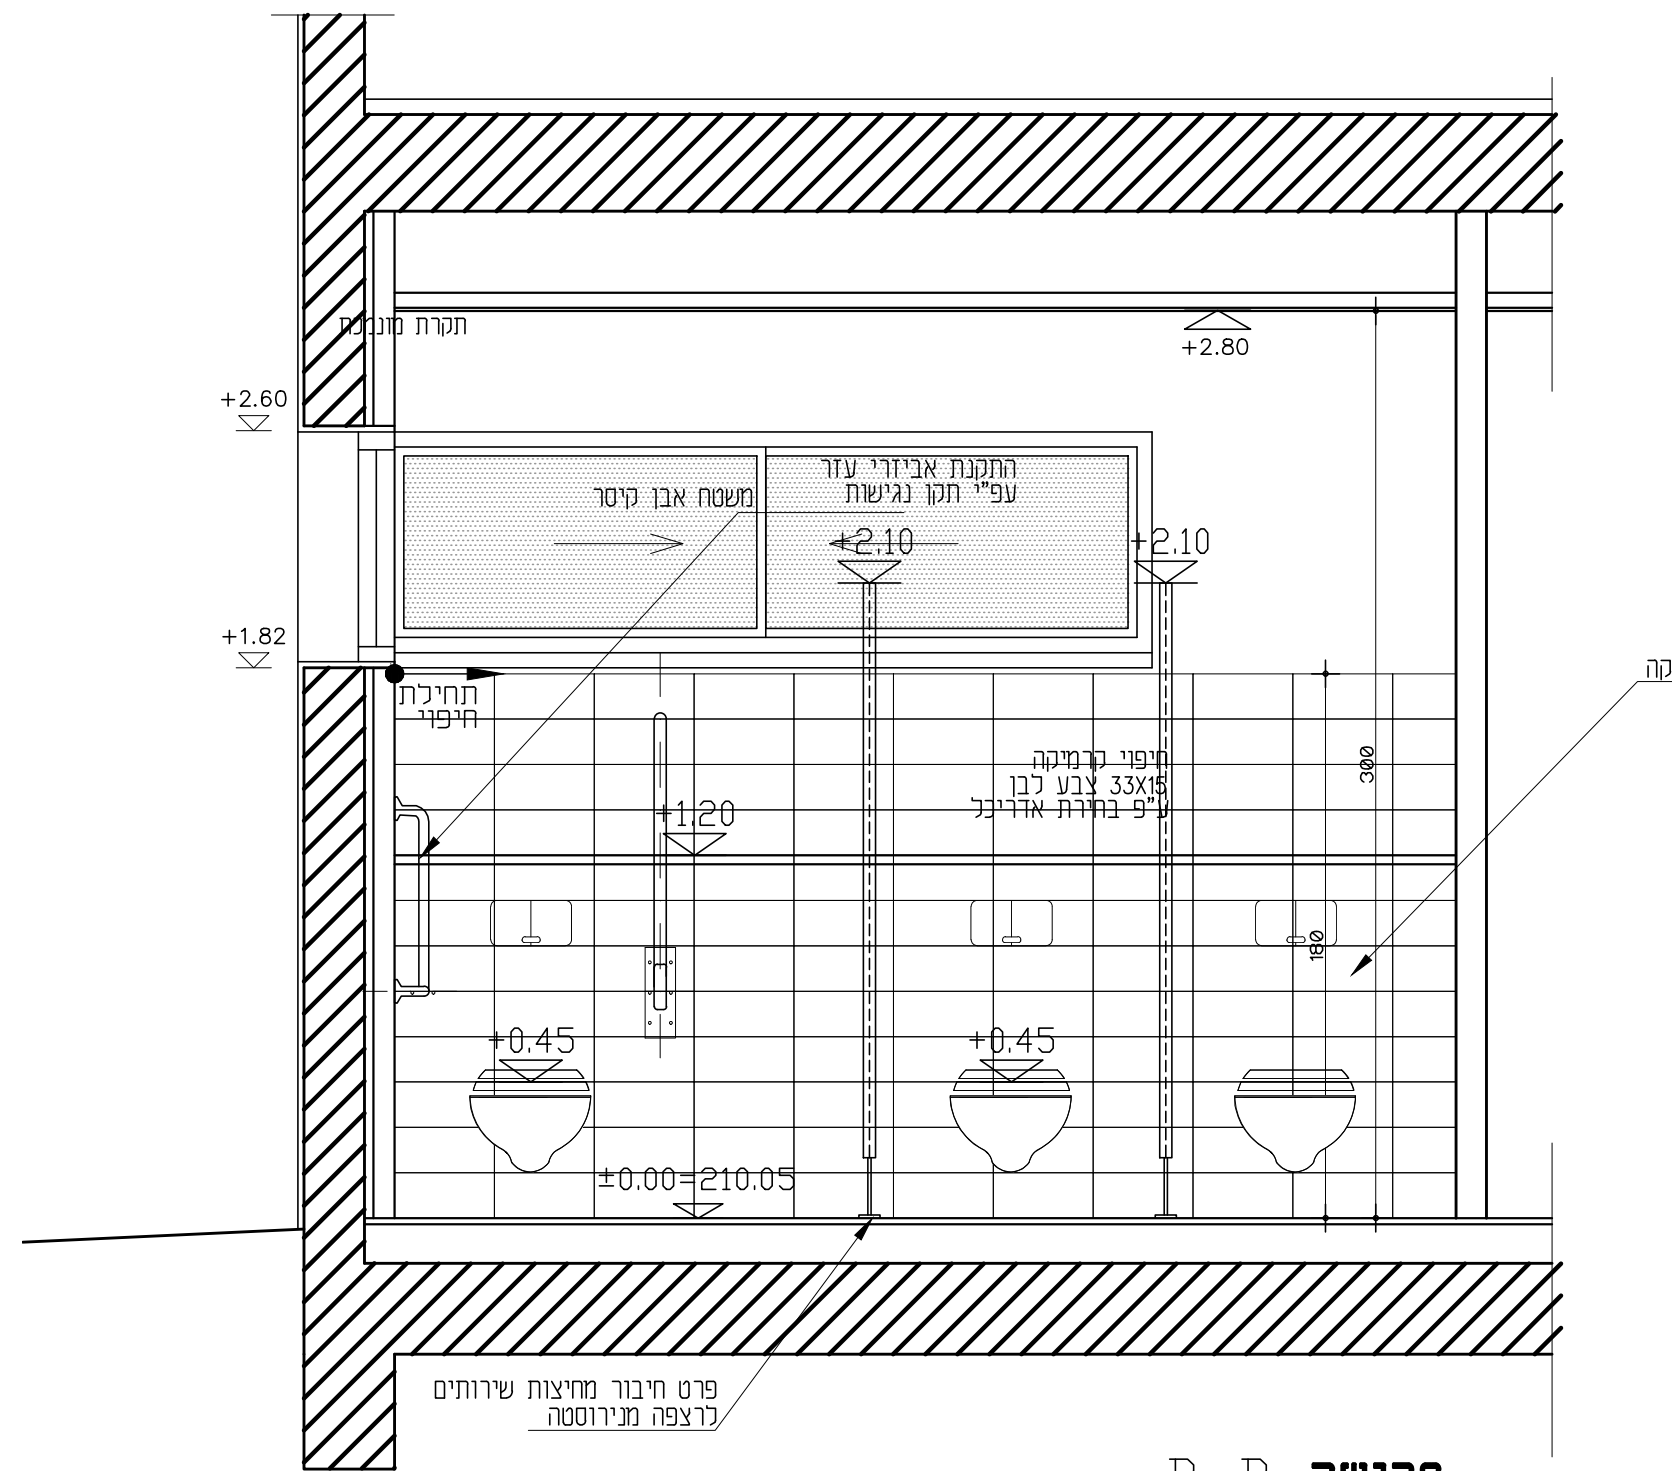

פרישה B-B
קנ"מ 1:25

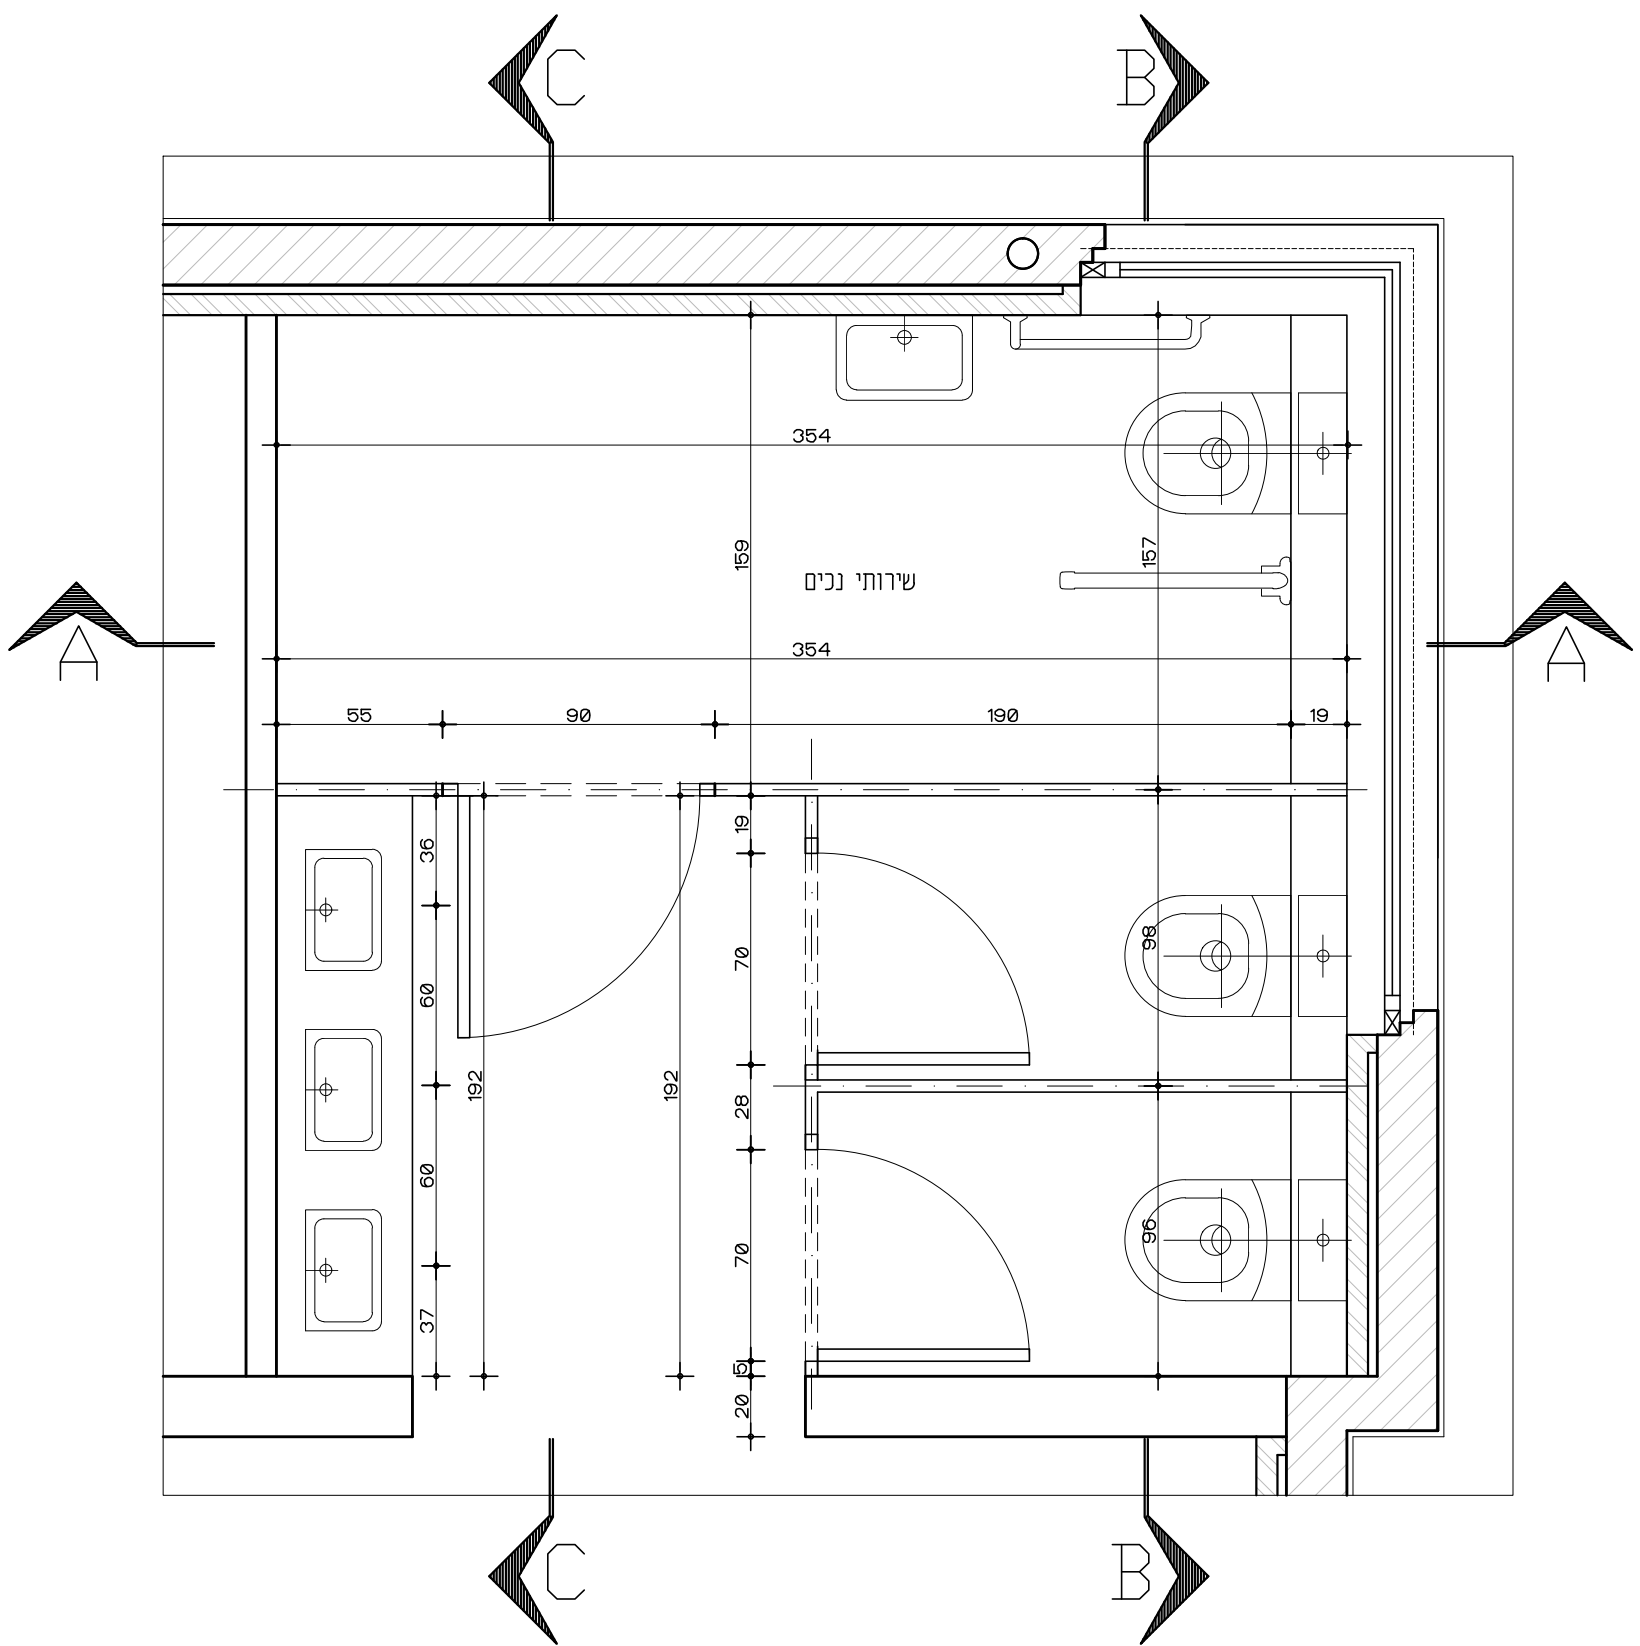

תכנית
קנ"מ 1:25

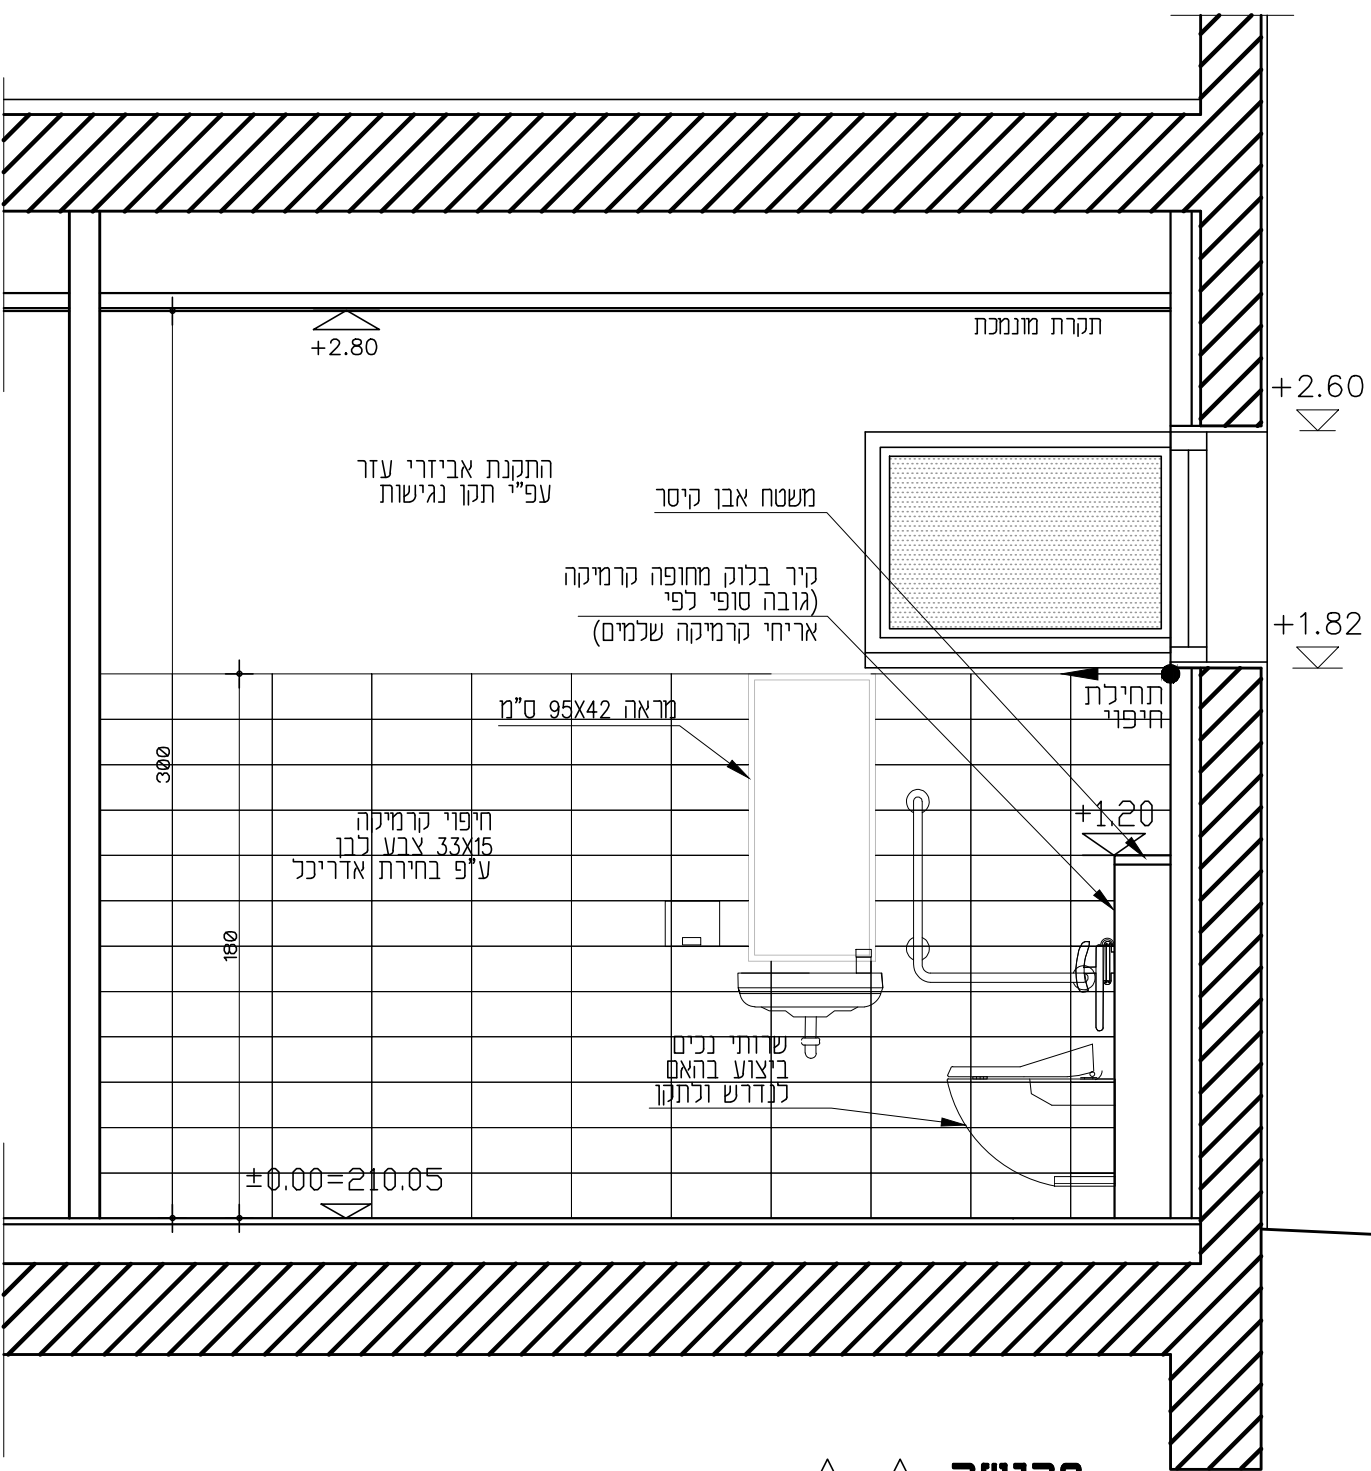

פרישה A-A
קנ"מ 1:25