

Project No
11_06
מס. העבודה

גן ילדים לוזית מטה יהודה

--

רשימת נגרות

--

1:25
Scale
סנימ

25.03.24
Plot date
הדפסה

AR-401
Plan No
מס. התכנית

<input type="radio"/>	Proposal
	לעיון

<input checked="" type="radio"/>	Tender
	למכרז

<input type="radio"/>	Construction
	לביצוע

	file
	קובץ

25.03.24	Date
	תאריך

Architects:	אדריכלים:

Lea Shneor Architects לאה שניאור אדריכלים
Ela 5 P.O.B. 50503 Mazkeret batya 76804 אלה 5 ת.ד. 5053 מזכרת בתיה 76804

מועצה אזורית מטה יהודה
מרכז אזורי הר טוב ד.נ. שמשון 99700
טל: 08-9900892

Project No

11_06

מס. העבודה

גן ילדים לוזית מטה יהודה

רשימת נגרות

הערות:

1. כל הפרטים יהיו כפופים להנחיות משרד החינוך ובתאום עם האדריכל.
2. אין להתחיל בבניה ללא קבלת היתר בניה כחוק!
3. אין להתחיל בבניה במידה ותוכניות הבניה אינן תואמות את הבניה!
4. המבצע אחראי לבדיקת התוכניות והתאמתן במקום.
5. על המבצע לבקר את כל המידות ועל כל שעות או אי התאמה להודיע למתכנן ולמפקח ההנדסי.
6. אין לקבוע מידות על ידי מדידה בערשום!
7. יש לקרוא תכנית זו יחד עם המפרש המכני.
8. יש לקרוא תכנית זו יחד עם מפרש האיטום ולבצע את הבניה ע"פ כל פרטי האיטום הרלוונטים המופיעים במפרש מפרש האיטום הוא חלק בלתי נפרד מתכנית אלו.
9. יש לקרוא תכנית זו יחד עם תכניות כל היועצים.
10. במקרה של חוסר התאמה בין תכנית זו לתכנית אחרת יש להודיע על כך ללא דיחוי לאדריכל ולמפקח ההנדסי לפני הביצוע.
11. המידות המופיעות בערשום הינן מידות לבניה לפני חיפויים, גמרים וציפויים שונים.
12. כל חומרי הגמר והגוונים יהיו ע"פ בחירת האדריכל ויוצגו לאישורו.
13. באביזרי המסגרות יש להציג לאדריכל ולקונסטרוקטור SHOP DRAWINGS לאישור לפני ביצוע.
14. עבודות מסגרות ונגרות יהיו לפי הרשימות. יש לבצע דוגמא בעבור כל פריט לאישור האדריכל.
15. עבודות אלומיניום יהיו לפי רשימת האלומיניום, ולפי מפרש האלומיניום. יש לספק לאדריכל SHOP DRAWINGS לאישור לפני ביצוען של כל עבודות האלומיניום במבנה.
16. יש לבצע דוגמא בעבור כל פריט לאישור האדריכל.
17. על הקבלן לבדוק כיווני פתיחה ע"פ תכנית סופית, בדיקה בשטח ותאום עם האדריכל לפני ביצוע.
18. על כל חריגה מביצוע ע"פ תכנית זו יש לקבל את אישור האדריכל.
19. יש לקרוא את כל המסמכים האדריכליים (תכניות, חזיתות, חתכים, פרטים וכו') יחד. בכל מקרה של אי התאמה יש להודיע לאדריכל ולמנהל פרויקט לפני ביצוע.
20. כל העבודות בבנין יעמדו בכל התקנים והתקנות הישראלים ובחוק התכנון והבניה בכל מקרה של אי התאמה יש להודיע לאדריכל ולמנהל פרויקט לפני ביצוע.
21. החוכנית הינה רכוש הבלעדי של המתכנן, וכל הזכויות שמורות.
22. אין לעשות כל שימוש בתוכנית זו או ברעיונות הגלומים בה ללא אישור בכתב מהמתכנן!



Proposal
לעיון

file
קובץ



Tender
למכרז



Construction
לביצוע

26.03.24


Date
תאריך

Architects:

אדריכלים:




Lea Shneor Architects | לאה שניאור אדריכלים
אלה 5 ת.ד. 5053 מזכרת בתיה 76804 Ela 5 P.O.B. 50503 Mazkeret batya

תכניות למכרז בלבד!
תכניות לביצוע יעודכנו
במידת הצורך מול המועצה

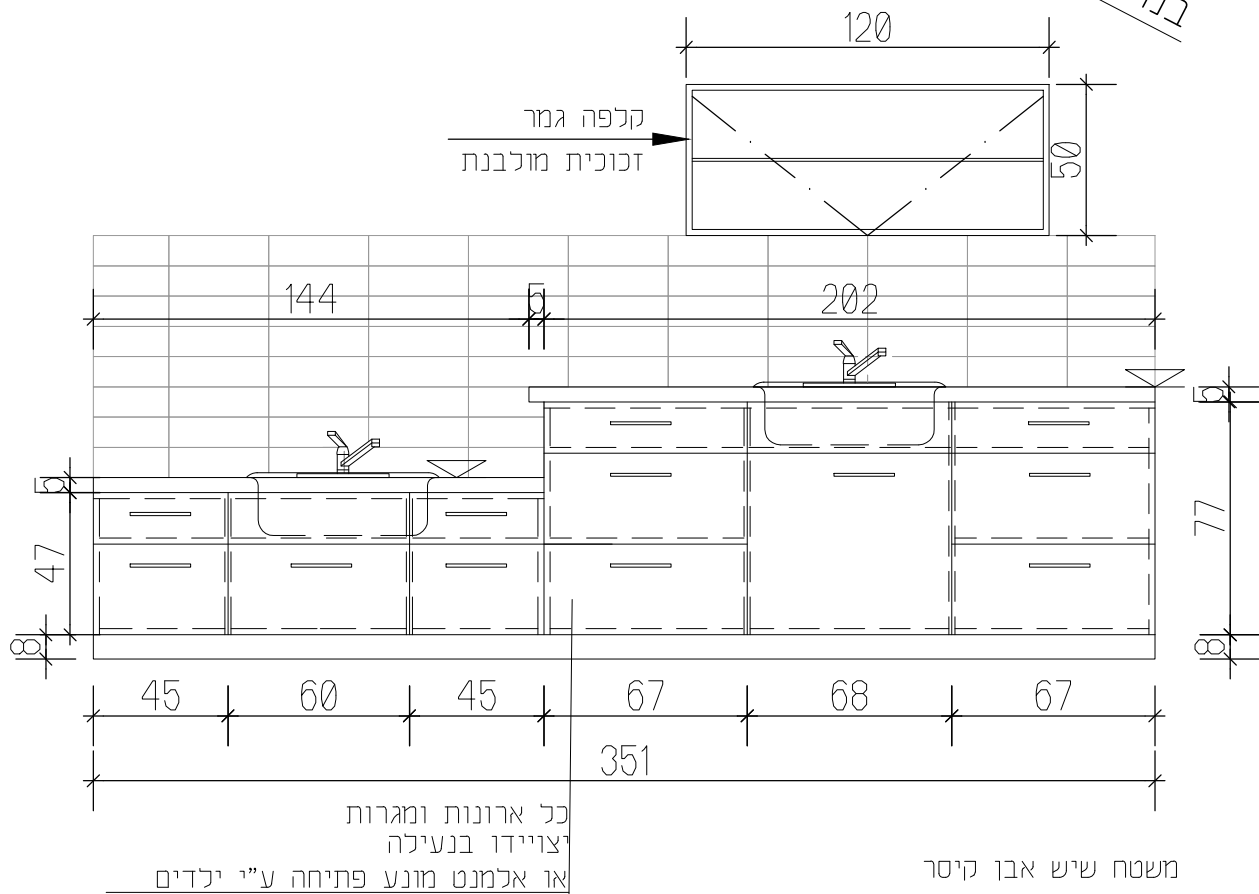


מיקום	מטבחון	כמות: 1
פתח בבניה	351/60 בגובה 90/60 עפ"י תכנית	שמאל
משקוף	----	ימין
זיגוג	----	
פירזול	3 צירים לכל דלת פירזול מתכת. יש לקבל אישור אדריכל על כל הפרטים והגיוון פרזול בלום או ש"ע וידיות נירוסטה באישור אדריכל ומפקח	
גמר	גמר פורמאיקה. גוון לבחירת האדריכל	
הערות	כל פרטי הנגרות יבוצעו לפי מידות בשטח ולפי מפרט. ובאישור האדריכל.	

גני ילדים - מטה יהודה	מס.פרוייקט: 11_06	תאריך	מס. הפרט
קובץ: 11_06_KG_LU_Nagarut	25.03.24	לאה שניאור אדריכלים Lea Shneor Architects אלה 5 ת.ד. 5053 מזכרת בתיה 76804 Ela 5 P.O.B. 50503 Mazkeret batya 76804	1]

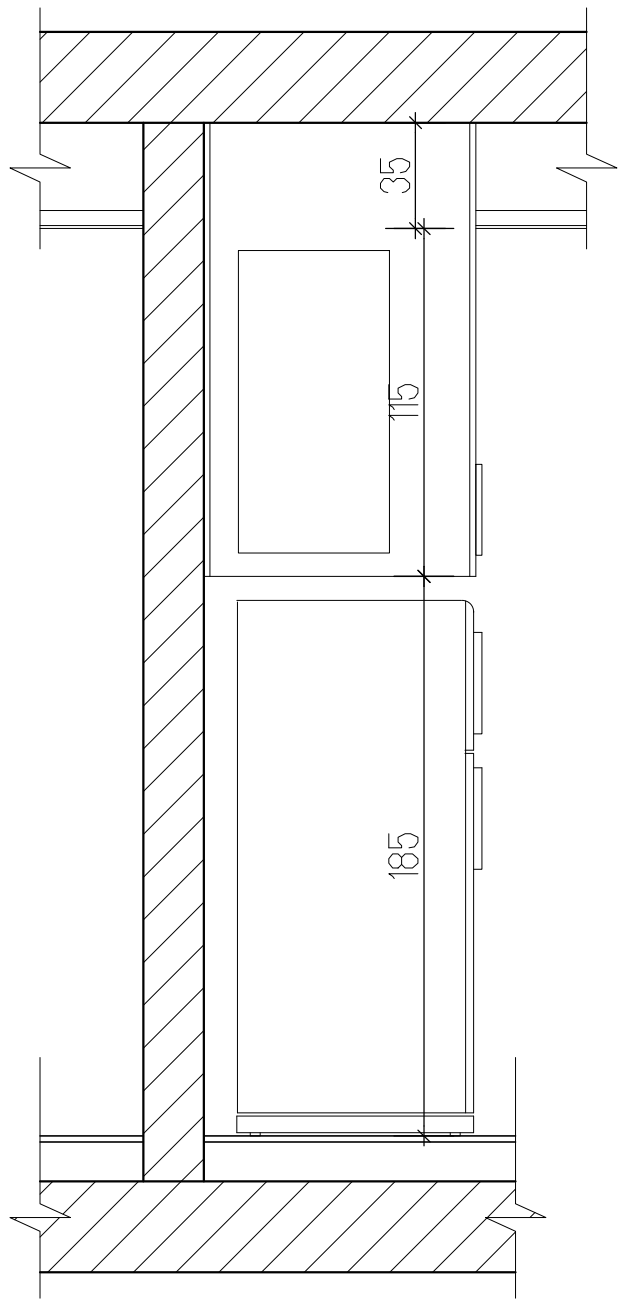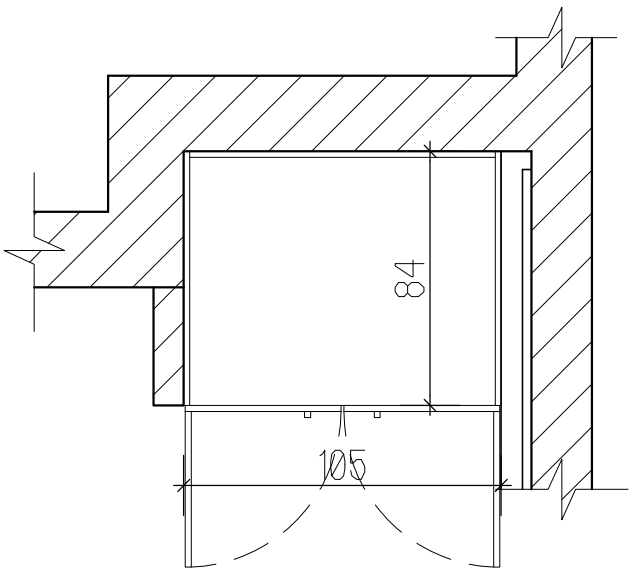
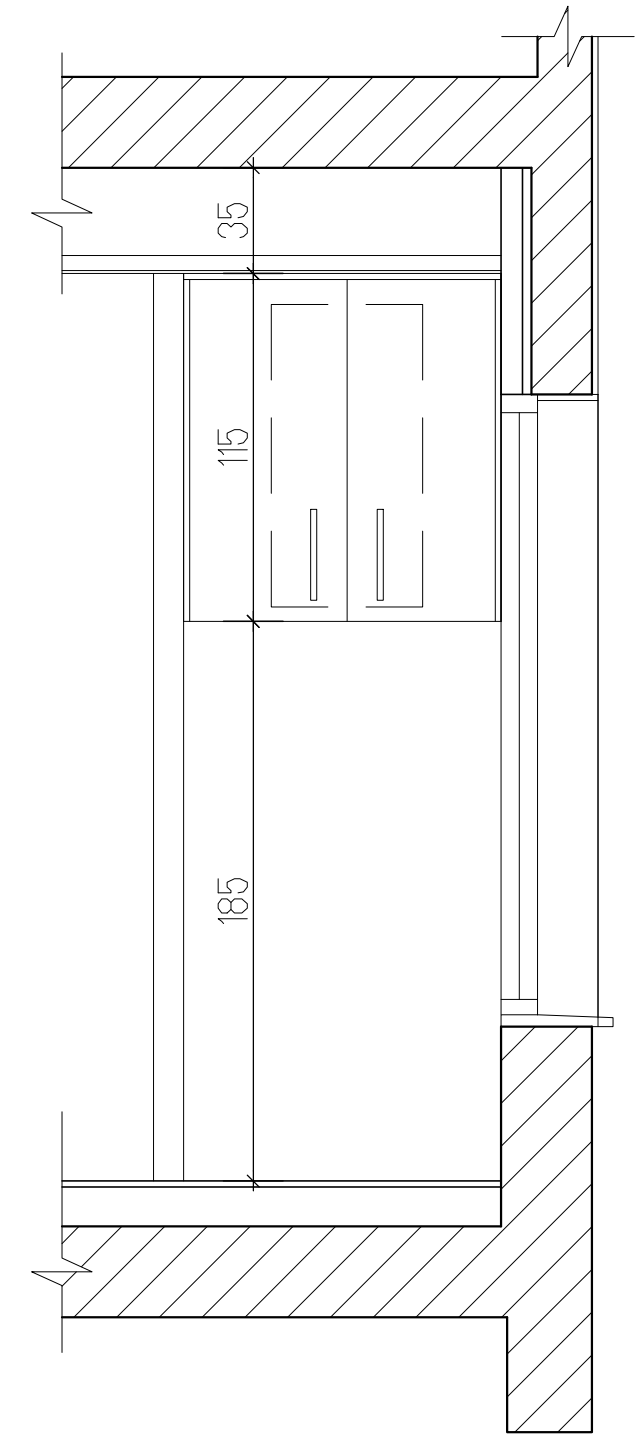


מיקום	מטבח- ארון עליון מעל המקרר להסתרת דוד חשמלי	כמות: 1
פתח בבניה	105/115	
משקוף	----	
זיגוג	----	
פירזול	3 צירים לכל דלת פירזול מתכת. יש לקבל אישור אדריכל על כל הפרטים והגוון פרזול בלום או ש"ע וידיות נירוסטה באישור אדריכל ומפקח	
גמר	גמר פורמאיקה. גוון לבחירת האדריכל	
הערות	כל פרטי הנגרות יבוצעו לפי מידות בשטח ולפי מפרט. ובאישור האדריכל.	

גני ילדים - מטה יהודה	מס.פרוייקט: 11_06	תאריך	מס. הפרט 2
קובץ: 11_06_KG_LU_Work_Reshimot_nagarut	25.03.24	לאה שניאור אדריכלים Lea Shneor Architects אלה 5 ת.ד. 5053 מזכרת בתיה 76804 Ela 5 P.O.B. 50503 Mazkeret batya 76804	

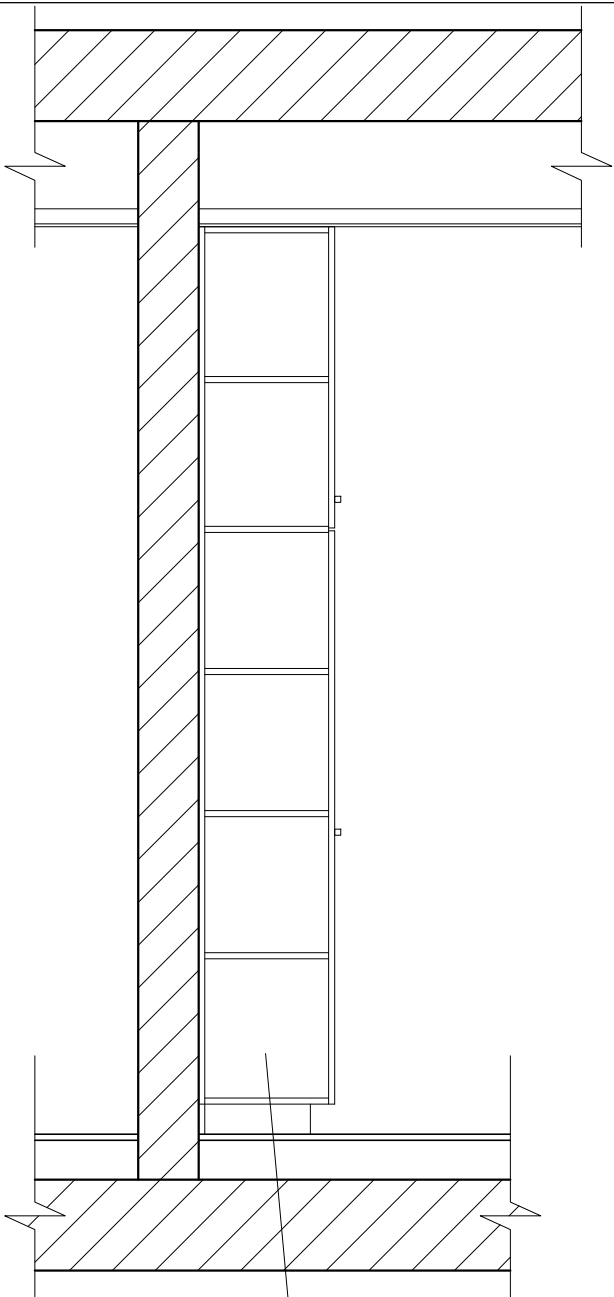


כל ארונות ומגרות יצויידו בנעילה
או אלמנט מונע פתיחה על ידי ילדים

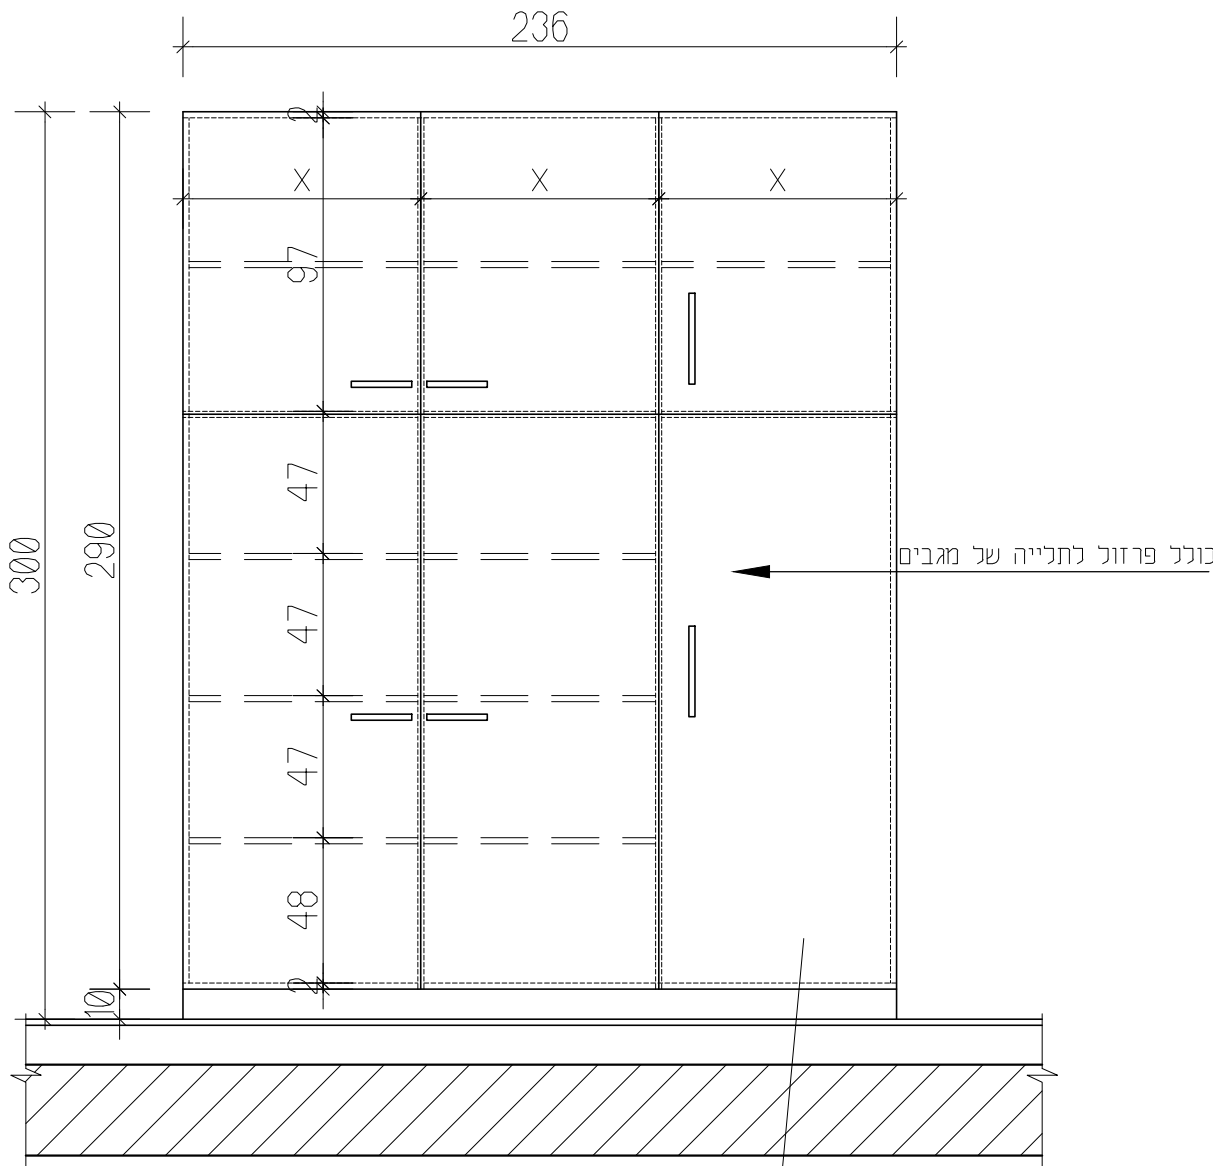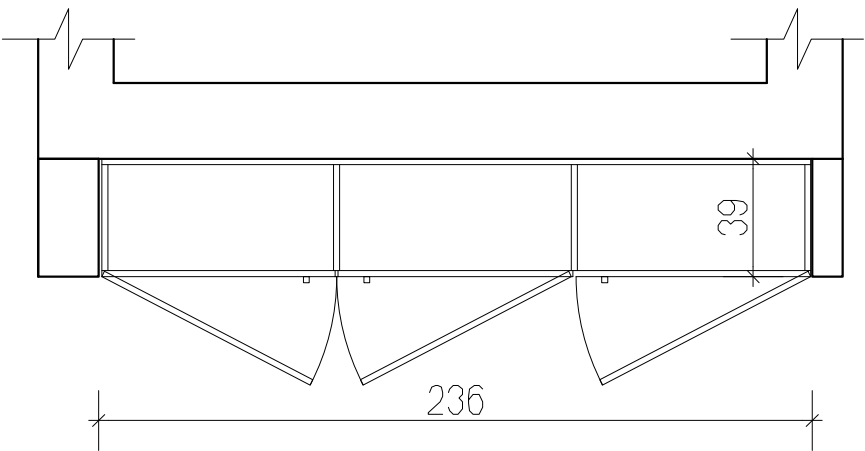

כל ארונות ומגרות יצויידו בנעילה
או אלמנט מונע פתיחה על ידי ילדים

מיקום	מטבח	כמות: 1
פתח בבניה	212\270	
משקוף	----	
זיגוג	----	
פירזול	3 צירים לכל דלת פירזול מתכת. יש לקבל אישור אדריכל על כל הפרטים והגוון פרזול בלום או ש"ע וידיות נירוסטה באישור אדריכל ומפקח כולל פרזול לתליית מגבים	
גמר	גמר פורמאיקה. גוון לבחירת האדריכל	
הערות	כל פרטי הנגרות יבוצעו לפי מידות בשטח ולפי מפרט. ובאישור האדריכל.	


גני ילדים - מטה יהודה	מס.פרוייקט: 11_06	תאריך	מס. הפרט
קובץ: 11_06_KG_LU_Work_Reshimot_nagarut	25.03.24	31	מס. הפרט
אלה 5 ת.ד. 5053 מזכרת בתיה 76804 Mazkeret batya 50503 P.O.B. 50503 Lea Shneur Architects לאה שניאור אדריכלים			

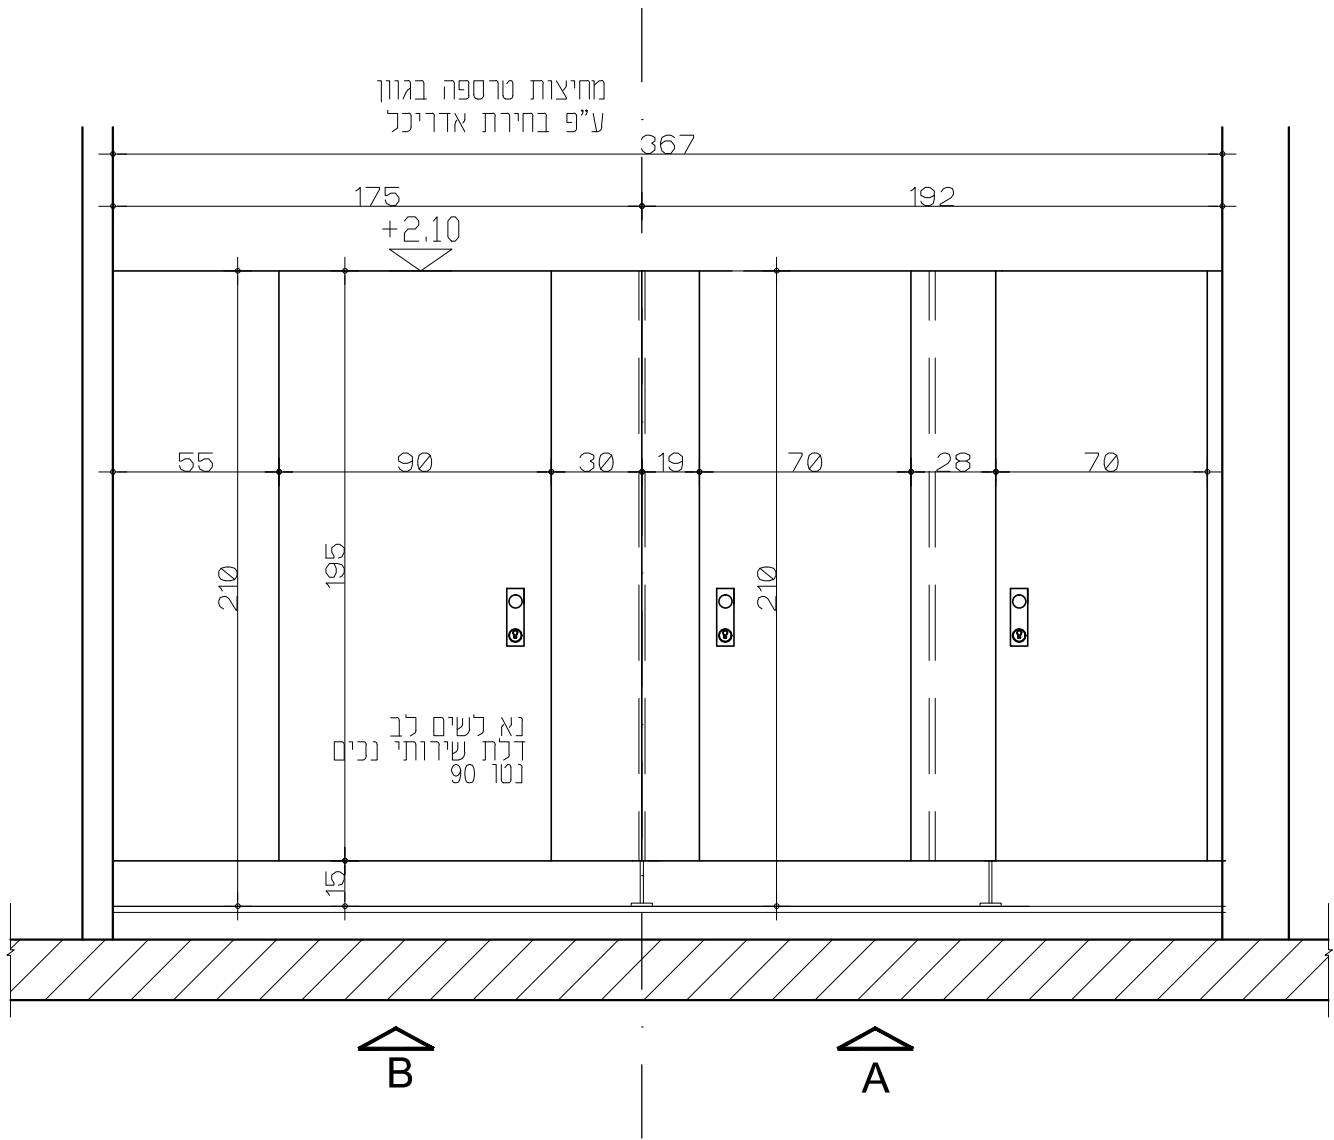


חזית

מיקום	שרותים	כמות:
פתח בבניה	210/370 עפ"י תכנית כולל מחיצות בין התאים	1
משקוף	----	
זיגוג	----	
פירזול	פרטי חיבור המחיצות לתקרה, רצפה וקירות מנירוסטה פרזול נירוסטה וידיות נירוסטה באישור אדריכל ומפקח	
גמר	טרספה בגוון לפי בחירת האדריכל.	
הערות	כל פרטי הנגרות יבוצעו לפי מידות בשטח ולפי מפרט. ובאישור האדריכל.	

גני ילדים - מטה יהודה	מס.פרוייקט: 11_06	תאריך	מס. הפרט
קובץ: 11_06_KG_LU_Work_Reshimot_nagarut	25.03.24	לאה שניאור אדריכלים Lea Shneor Architects אלה 5 ת.ד. 5053 מזכרת בתיה 76804 Ela 5 P.O.B. 50503 Mazkeret batya	4

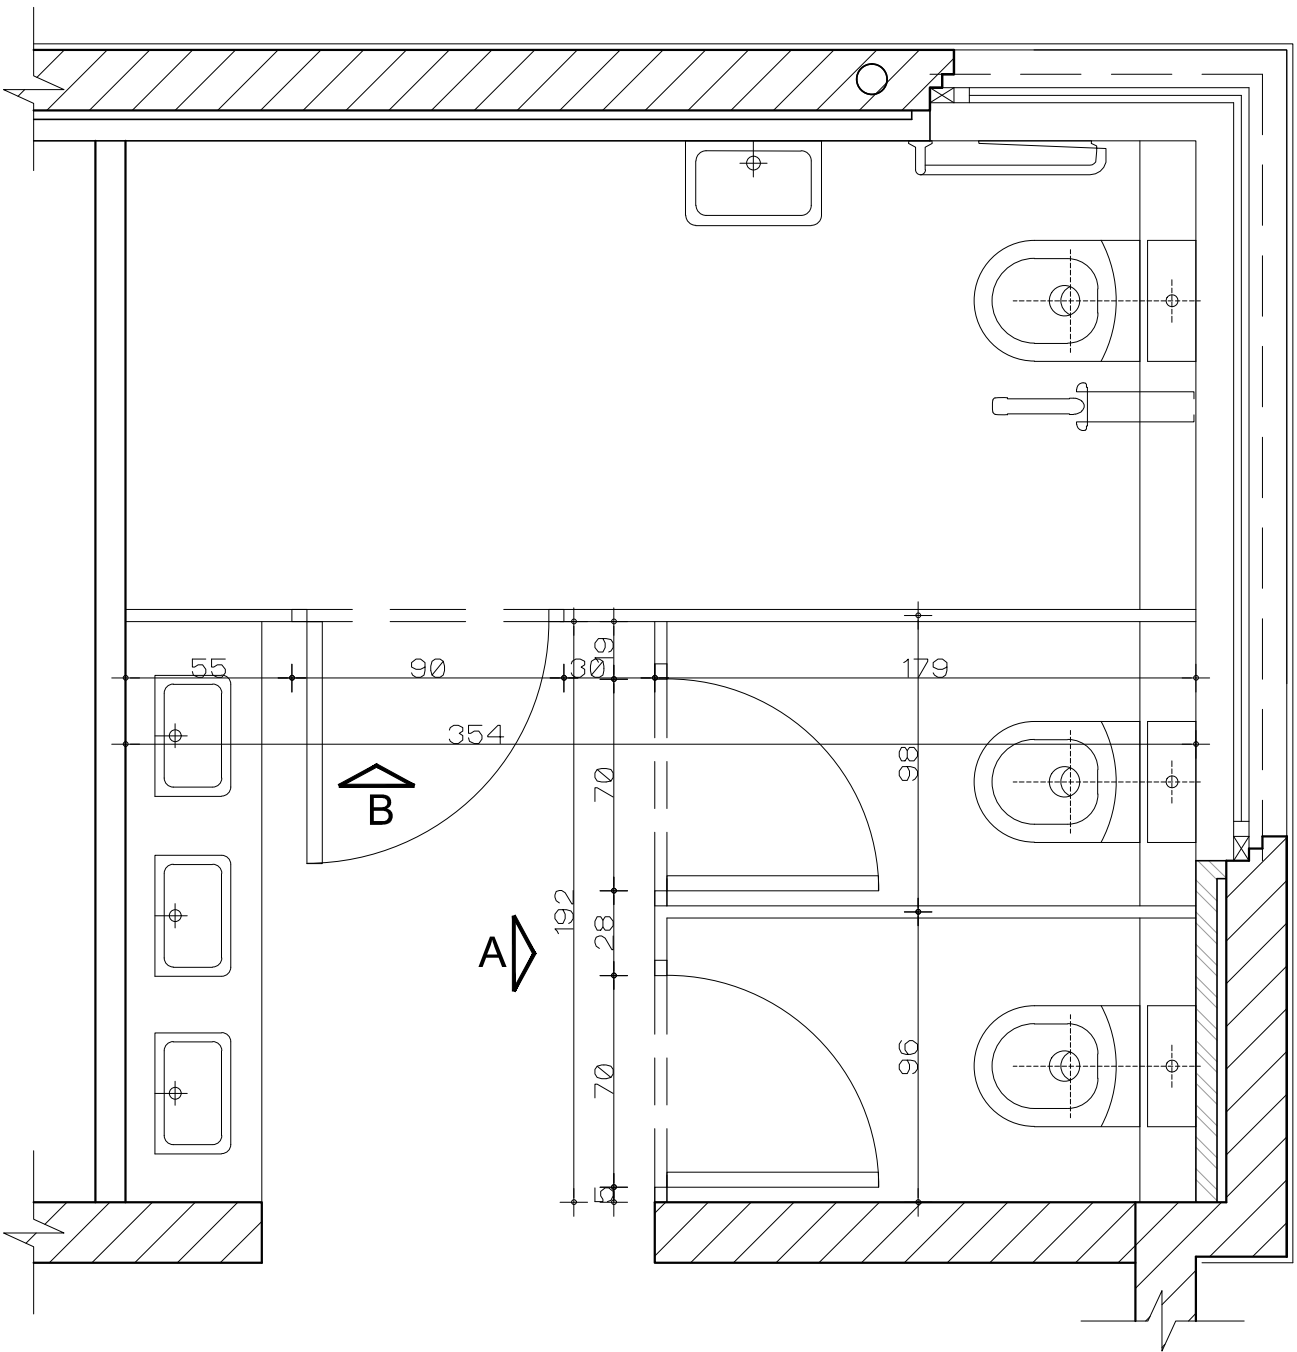

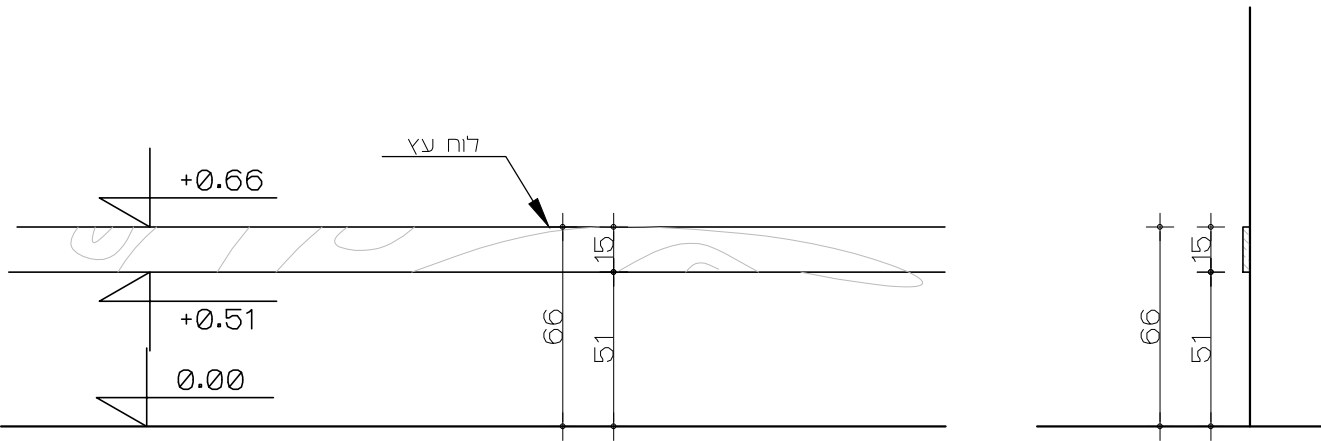


חזית

חתך

על הקבלן להקפיד שאין פינות חדות שיכולות לפצוע ילדים!!!

מיקום	פס עץ בחלל כיתת גן ילדים	כמות: 20 מ'
פתח בבניה	עובי 15 ס"מ	שמאל
משקוף	---	ימין
זיגוג	---	
פירזול	---	
גמר	עשוי עץ אורן מהוקצע ומלוטש לפני הצבע לפי משכ"ל	
הערות	כל פרטי הנגרות יבוצעו לפי מידות בשטח ולפי מפרט. על כל אי התאמה יש לדווח לאדריכל	

גני ילדים - מטה יהודה	מס.פרוייקט: 11_06	תאריך	מס. הפרט
קובץ: 11_06_KG_LU_Nagarut	25.03.24	Lea Shneor Architects לאה שניאור אדריכלים	5]
אלה 5 ת.ד. 5053 מזכרת בתיה 76804			Elia S P.O.B. 50503 Mazkeret batya 76804

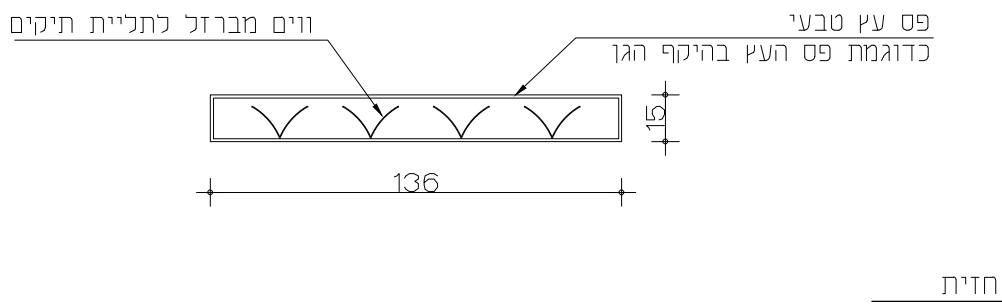

על הקבלן להקפיד שאין פינות חדות שיכולות לפצוע ילדים!!!

גובה ההתקנה ופירוט סופי
ע"פ דרישות מח' חינוך של המועצה

מיקום	תליית תיקים בכיתות ובגן הילדים	כמות: 3 יח'
פתח בבניה	עובי 15 ס"מ	שמאל
משקוף	_____	ימין
זיגוג	_____	
פירזול	_____	
גמר	עשוי עץ אורן מהוקצע ומלוטש לפני הצבע לפי משכ"ל	
הערות	כל פרטי הנגרות יבוצעו לפי מידות בשטח ולפי מפרט. על כל אי התאמה יש לדווח לאדריכל	

קנ"מ
1:25

תאור הפרט: לוח נעיצה לתליית פלקטים



מיקות יתואם סופית
ע"פ דרישות מח' חינוך של המועצה

מיקום	גן ילדים	כמות:	3
פתח בבניה	200\100	שמאל	
משקוף	_____	ימין	_____
דיגוג	_____		
פירזול	_____		
גמר	לוח נעיצה מסגרת עץ אורן, מהוקצע ומלוטש לפני הצבע משטח פנימי אפור לפי משכ"ל		
הערות	כל פרטי הנגרות יבוצעו לפי מידות בשטח ולפי מפרט. על כל אי התאמה יש לדווח לאדריכל		

גני ילדים - מטה יהודה	מס.פרויקט: 11_06	תאריך	מס. הפרט
קובץ: 11_06_KG_LU_Nagarut	25.03.24	לאה שניאור אדריכלים Lea Shneor Architects	7
אלה 5 ת.ד. 5053 מזכרת בתיה 76804		Ela 5 P.O.B. 50503 Mazkeret batya 76804	