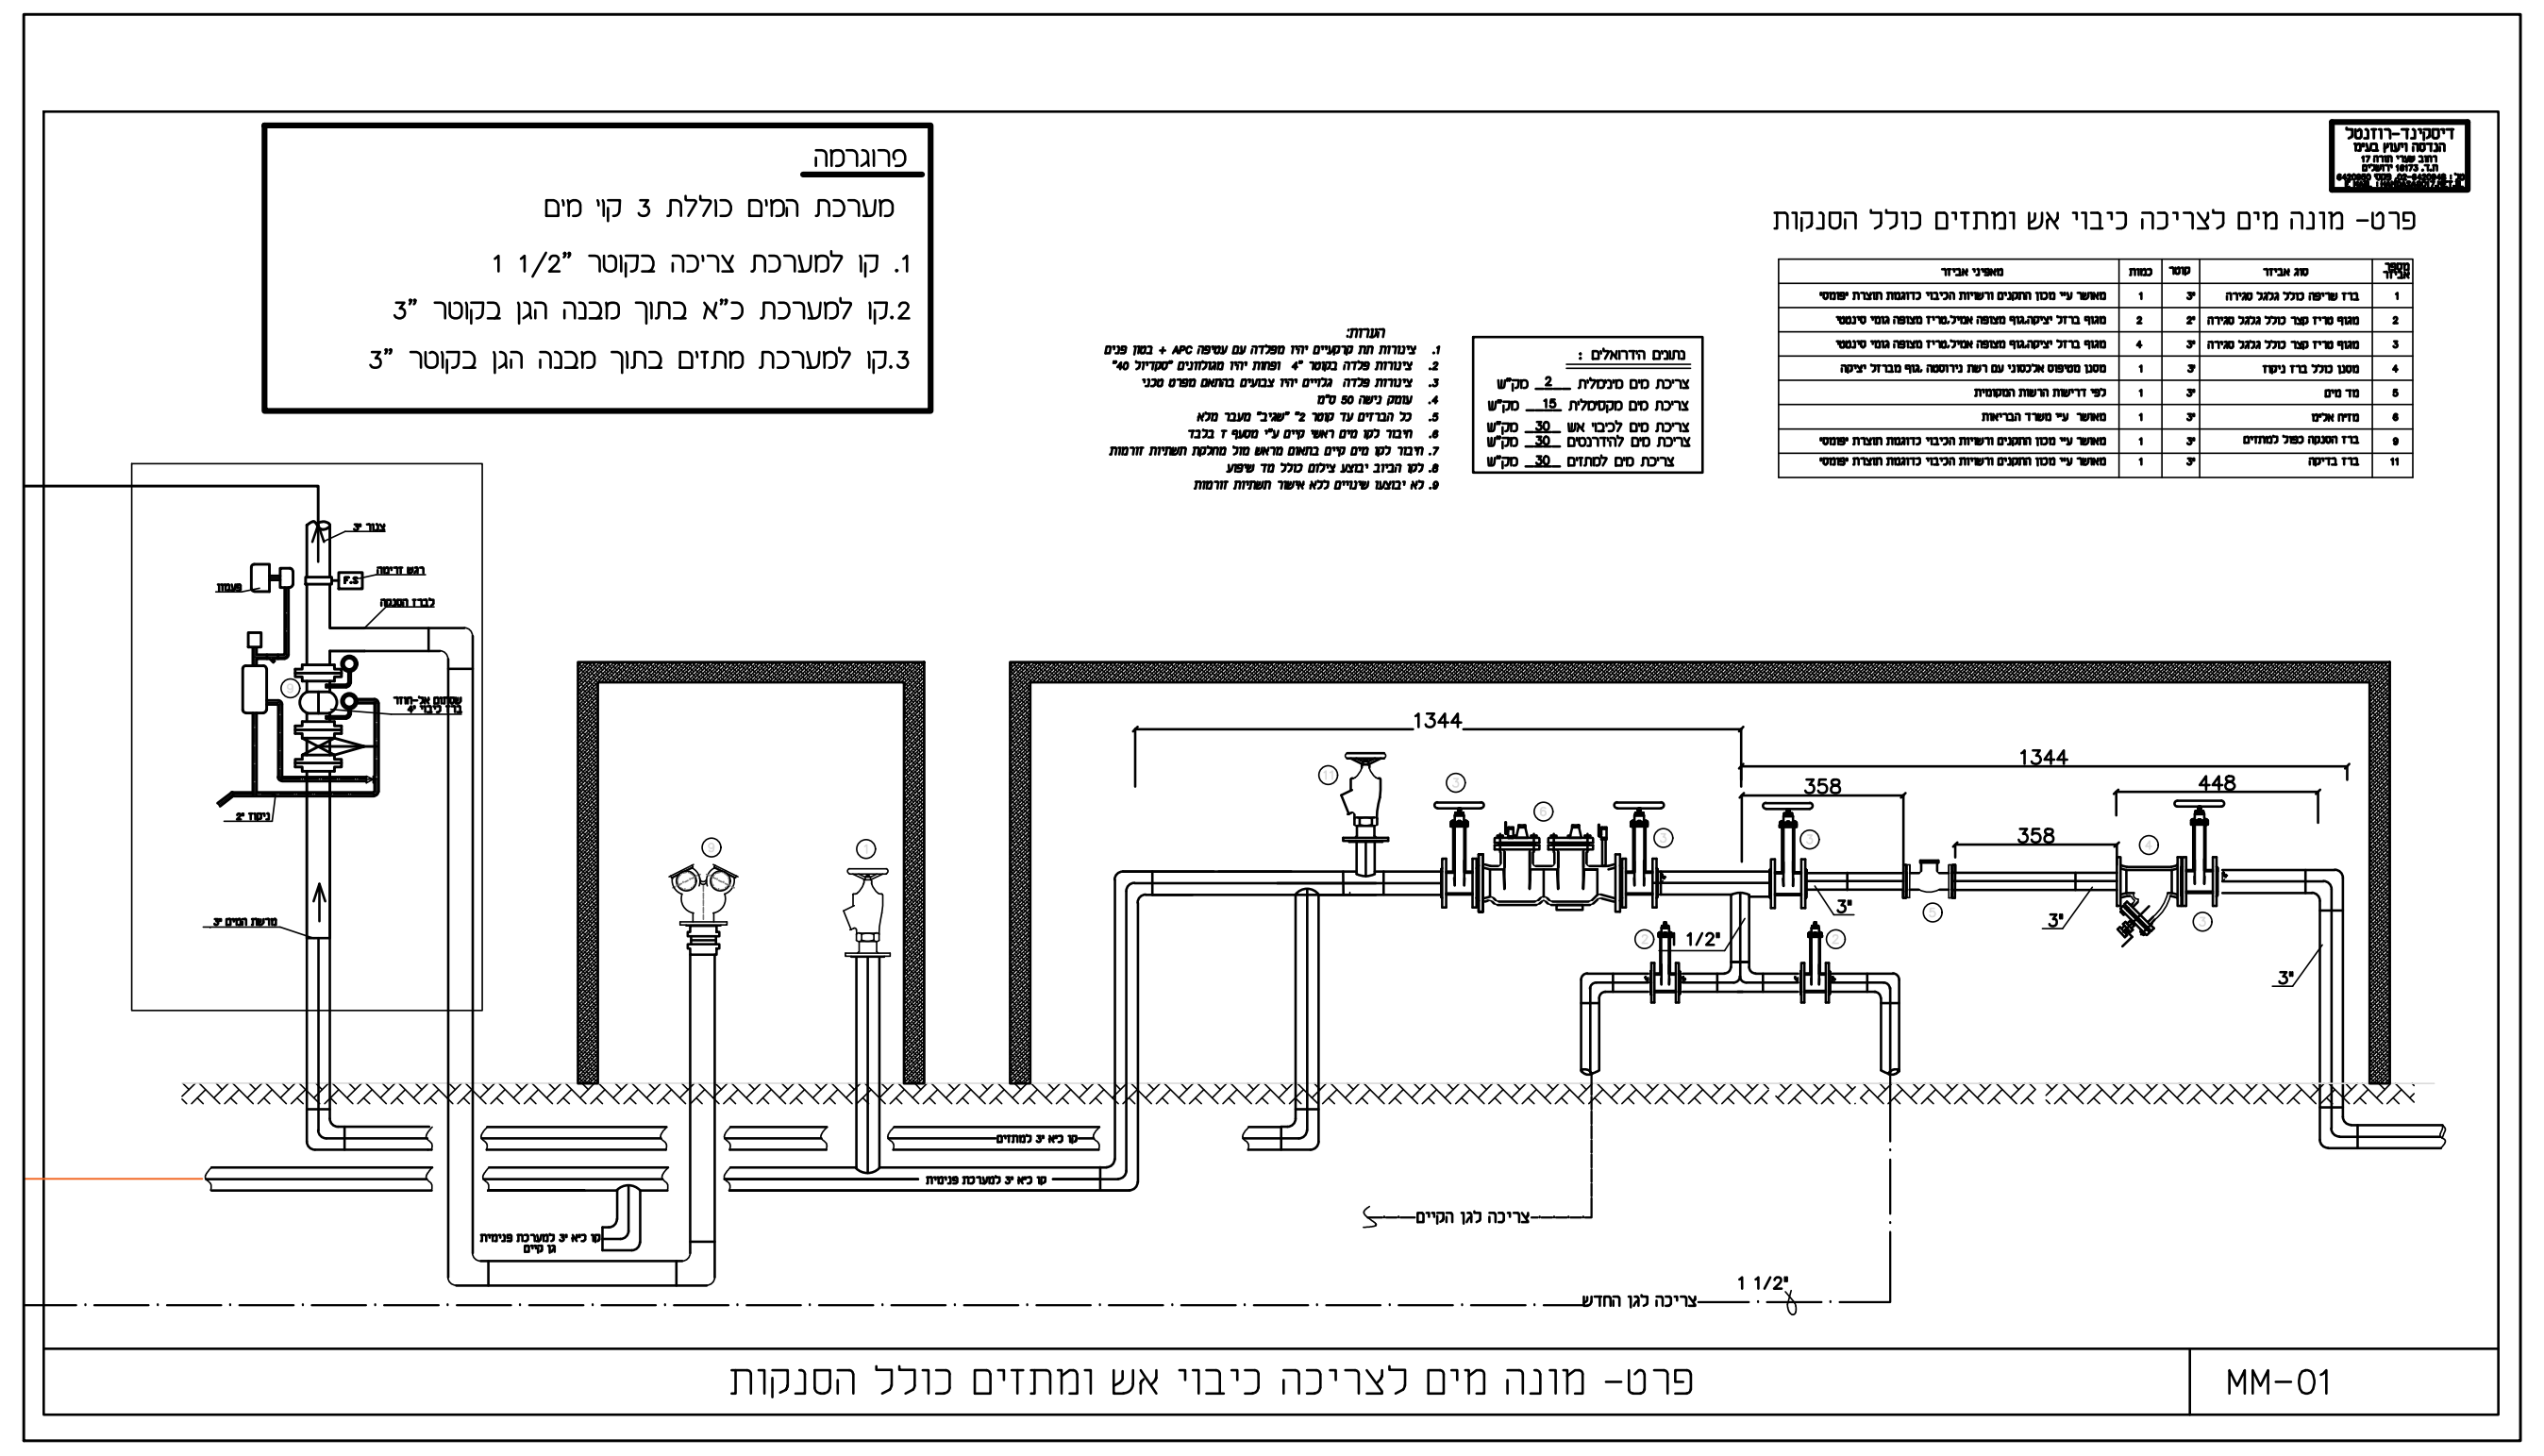
1344
1344
358
358
448
3"
1 1/2"
1/2"
צריכה לגן הקיים
צריכה לגן החדש
דיסקינד-רוזנטל

פרט- מונה מים לצריכה כיבוי אש ומתזים כולל הסנקות

פרוגרמה

מערכת המים כוללת 3 קוי מים

1. קו למערכת צריכה בקוטר "1 1/2
2. קו למערכת כ"א בתוך מבנה הגן בקוטר "3
3. קו למערכת מתזים בתוך מבנה הגן בקוטר "3

נתונים הדראולים :

צריכת מים מינימלית	2 מק"ש
צריכת מים מקסימלית	15 מק"ש
צריכת מים לכיבוי אש	30 מק"ש
צריכת מים להידרנטים	30 מק"ש
צריכת מים למתזים	30 מק"ש

MM-01	פרט- מונה מים לצריכה כיבוי אש ומתזים כולל הסנקות

צנרת - עליה	
צנרת - ירידה	
(CW)-צנור מים קרים לצריכה	
(HW)-צנור מים חמים לצריכה	
צנור כבוי אש עם עטיפה חרושתית (מגולבן דרג ב׳)	F
ניקוז מזגנים	D
(HWS)-צנור אספקת מי הסקה	
(HWR)-צנור החזרת מי הסקה	
צנור ניקוז גז ראדון	RAD
עין בקורת על צנור	
פקק בקורת בקצה צנור	
צנור מי דלוחין ("2-"1 1/2 או 32-50 מ"מ)	
צנור מי שופכין ("3 או 75 מ"מ)	
צנור מי שופכין ("6-"4 או 110-160 מ"מ)	
צנור מי שופכין עם עטיפת בטון מזוין	
צנור ניקוז מי גשם	
צנור שרשורי מחורר לניקוז יסודות	
צנור ביוב מחוץ לבנין (P.V.C כתום)	
(ק.ב.)-קופסת בקורת	
(ק.ב.נ.)-קופסת בקורת נופלת	
(מ.ת.)-מחסום תופי	
מחסום רצפה "4/"2	
מחסום רצפה "4/"4 עם סיפון "4 או 110 מ"מ	
מחסום רצפה "4/"8	
מאסף מי גשם במרפסת	
מאסף מי גשם בגג	
שוחת בקורת לביוב	
שוחת בקורת למי גשם עם מכסה אטום	
שוחת בקורת למי גשם עם מכסה שבכה	
ארון כבוי אש	
ברז כבוי אש (הידרנט) יחיד	
ברז "1/2 למים	
סוללה "1/2 למים קרים וחמים	
ברז גן "3/4 עם חבור לצנור גומי	
מגוף	
מגוף אל חוזר	
מגוף מקטין לחץ	
מגוף בטחון (פורק לחץ)	
מונה מים	M
כניסת צנור דרך קיר בטון למקלט כולל אוגן וברזי סגירה	
מעבר קוטר	
סימון לשינוי ומספרו	1
רדיאטור	R
מפלס פני האדמה	T.L.
מפלס תחתית התא	I.L.
קולטן ביוב	W— HDPE
צינור אויר	V— 110 HDPE
ניקוז גג	RLG— HDPE
ניקוז מרפסת	RLM— 4" HDPE
ניקוז גז	NIG—
ניקוז ראדון	RAD— 4"

מקרא

ברזים וקבועות: מיקום לפי
פריסת אדריכל


425 189
450 189
475 189
621 825
621 800
גרש
לקה
209.64
210.96
209.88
210.80
211.01
210.54
211.00211.05
210.92
עריגה
211.15
211.09
210.82
210.85
210.85
210.86
211.01
210.43
210.39
210.75
210.97
210.94
210.61
211.07
210.98
211.03
210.91
ג.גג
216.85
211 48
210 79
210 78
210 84
211 02
211 00
209.75
209.72
כוך
TL209.72
IL208.84
209.54
209.93
209.93
210.31
209.84
209.95
210.27
210.30
210.40
210.49
33.33
T.L. = 209.85
I.L. = 209.30
H = 0.55
ø = 0.60
2 תא ביוב מסי
T.L. = 210.00
I.L. = 209.50
H = 0.60
ø = 0.60
1 תא ביוב מסי
210.40
כוך
210.07
210.36
210.32
210 69
210.72
210.84
210.82
209.46
209.82
209.82
209.90
209.80
209.88
209.90
209.92
209.93
210.18
9.05
1.04
3.32
209.90
4.08
0.50
5.59
209.15
208 75
209.34
209.82
209.96
209.98
210.02
ריצוף
7.95
ג.גג
214.35
0.06
209 89
ג.ר.
210.05
3.33
2.70
501/1
±0.00=210.05
קיים בהיתר 26063
209.18
30.00
208.60
209.23
ע.ט.
209.30
209.78
208.60
208.54
כוך
209.98
209.96
210.00
8.43
2.73
210.03
210.02
209.98
צליה
209.80
ברוש
209.97
ברוש
209.99
210.09
210.32
210.57
210.54
210.04
210.04
210.96
209.97
210.01
210.02
210.12
ע.ח.
210.24
210.22
208.35
208.59
ברוש
209.76
209.30
209.70
209.84
ברוש
209.92
ברוש
210.02
210.02
שביל בטון
209.75
עץ
208.13
ברוש
208.30
ברוש
208.66
אורן
209.71
גמל מים ראשי
החלפת גמל מים קיים
ראה פרט
209.86
209.84
209.40
ברוש
209.63
209.78
ברוש
209.68
209.71
33.33
209.77
209.79
209.79
209.59
209.48
אורן
208.07
אורן
208.55
אורן
208.92
מים
209.01
אורן
209.62
209.76
209.50
209.60
209.35
209.13
209.35
אורן
209.30
ע.ח.
209.70
209.72
209.50
עץ
33.33
209.19
208.79
שביל בטון
21
50
210 77

ה ע ת ק י ם					
תאריך					

מספר	תאריך	השינוי
1	11.4.24	למכרז

ש י נ ו י י ם

○ לעיון ● למכרז
○ לבצוע

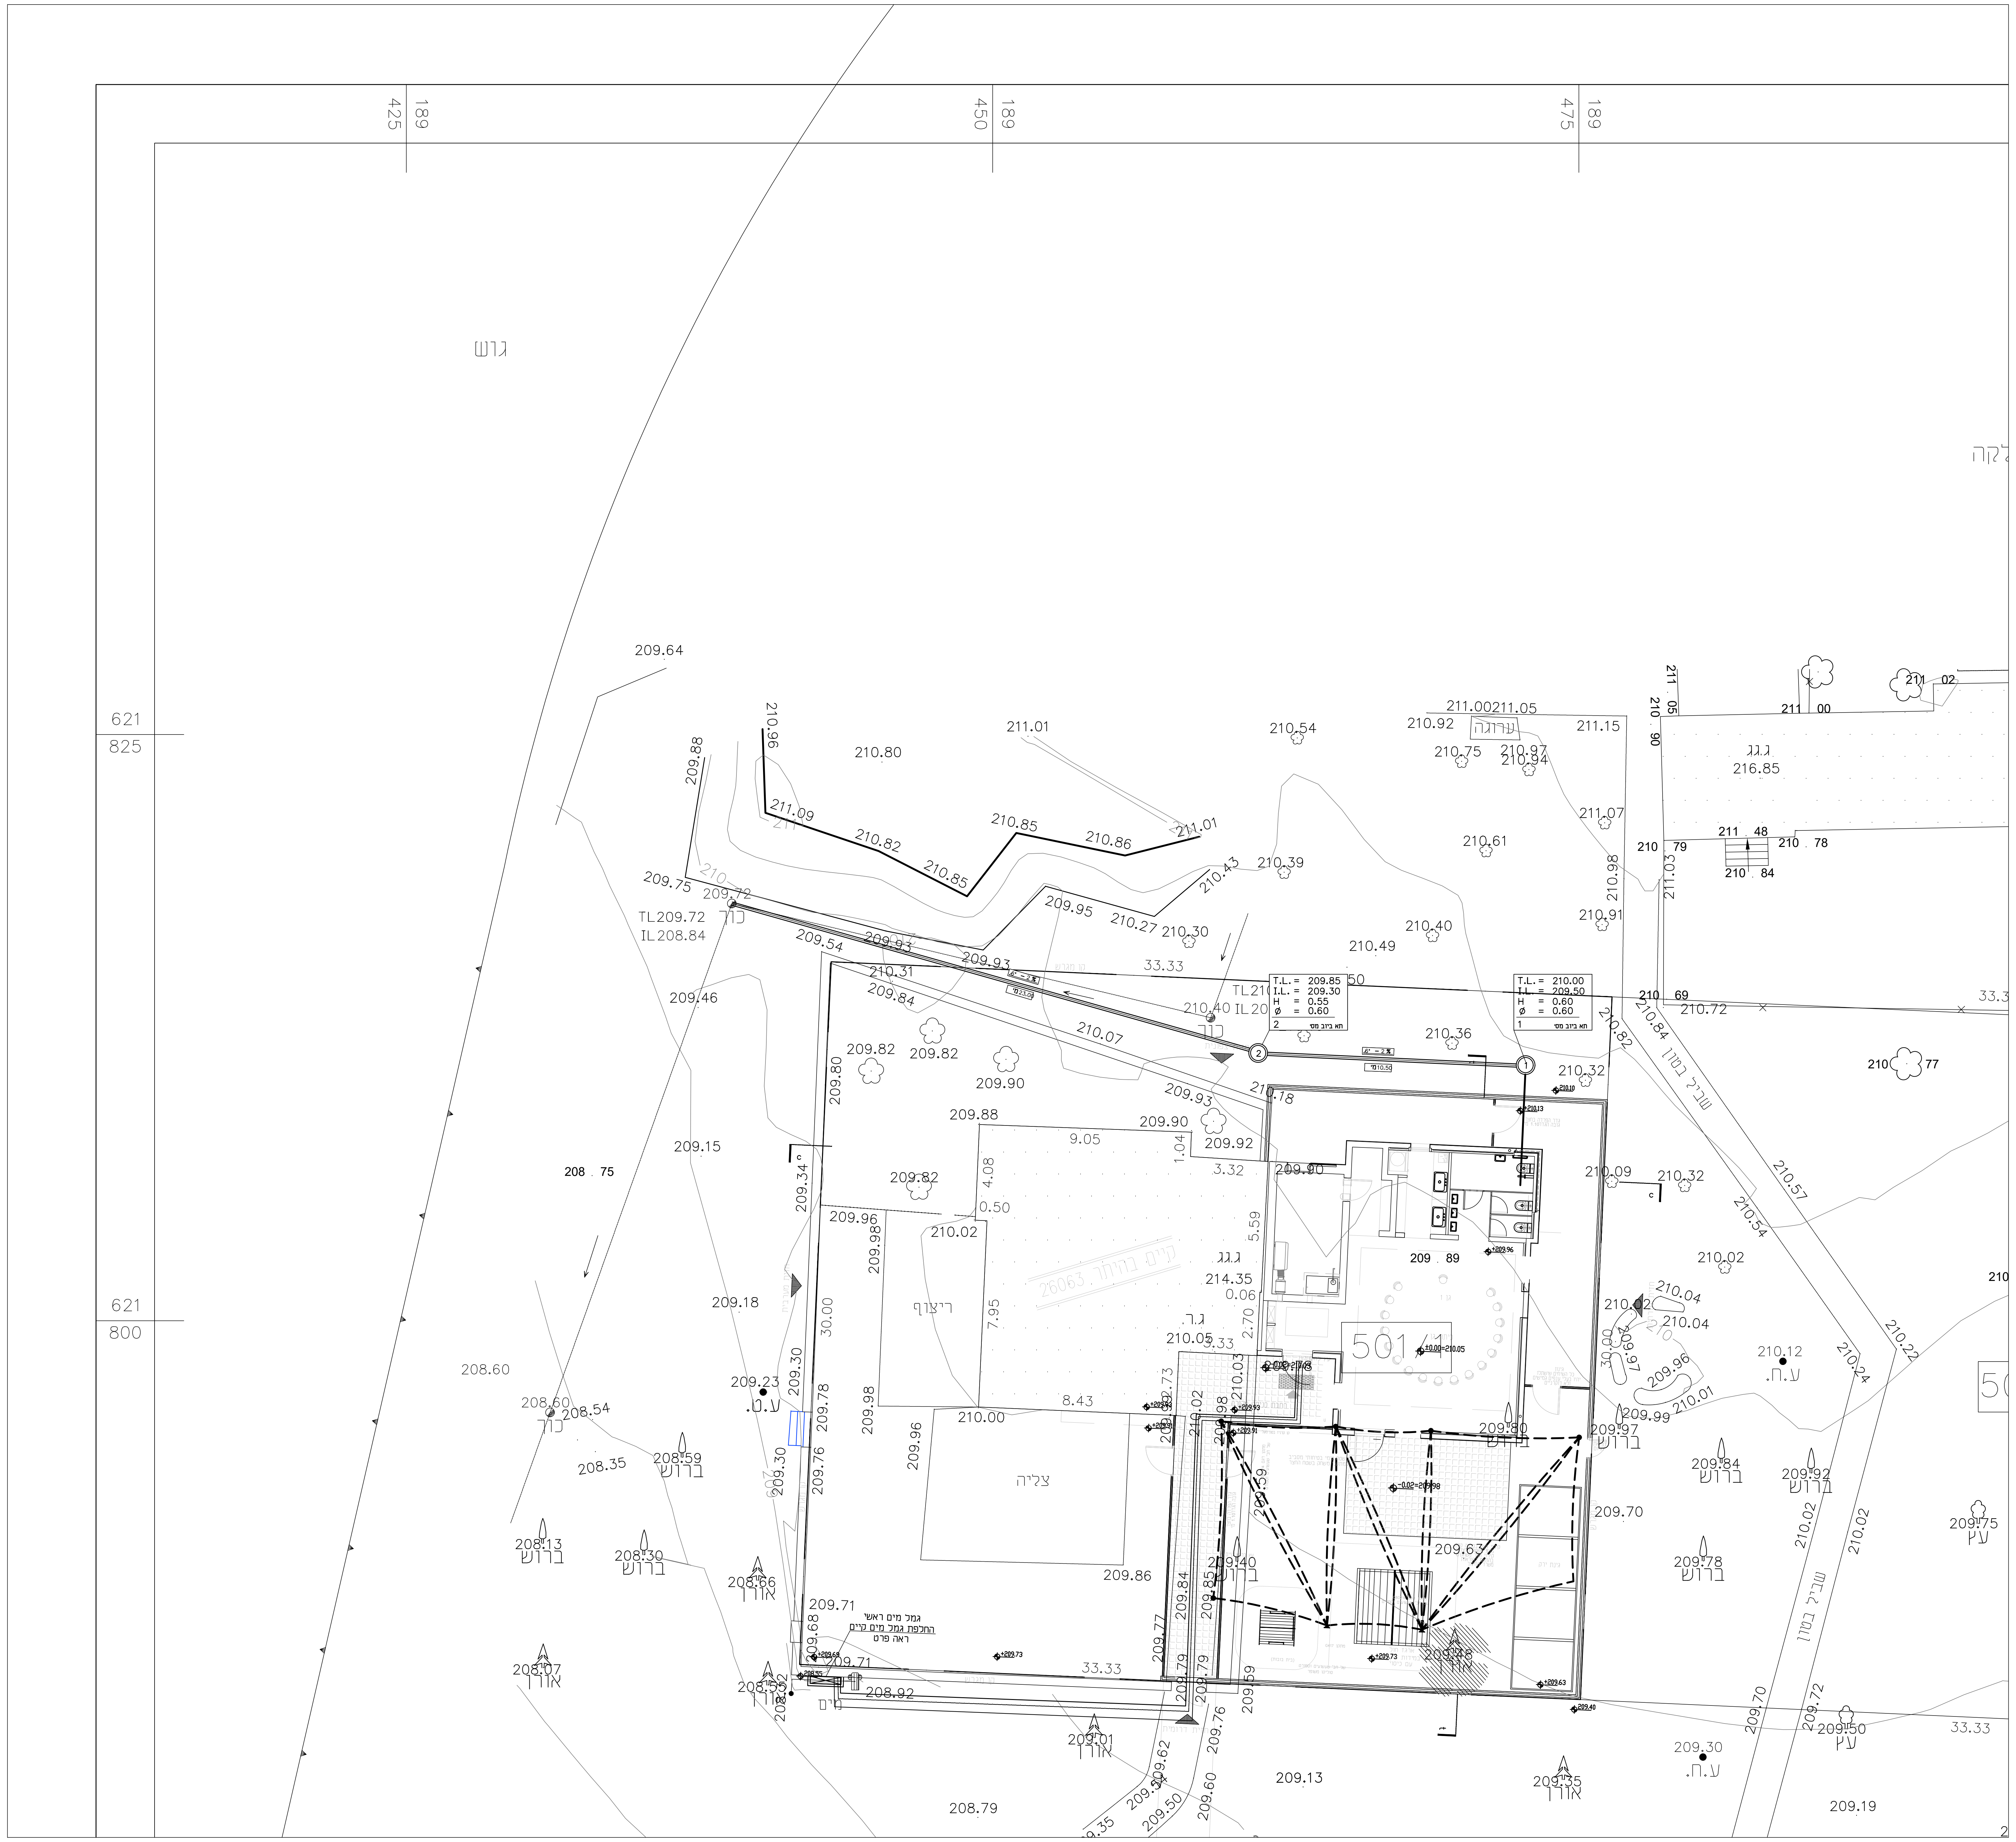האדריכל: לאה שניאור

גן ילדים
לוזית

תברואה

שטח

דיסקינד-רוזנטל
הנדסה ויעוץ בע"מ
רחוב שערי תורה 17
ת.ד. 16173 ירושלים
טל : 02-6420948, פקסי 6420950
E MAIL : office@handasa1.com

תכנן	א.ר	
בקר	א.ר	
שרטט	י.ר.	
קנ"מ:	1:100	

מספר העבודה
23013

מדות הגליון
xxx

100

23013-100