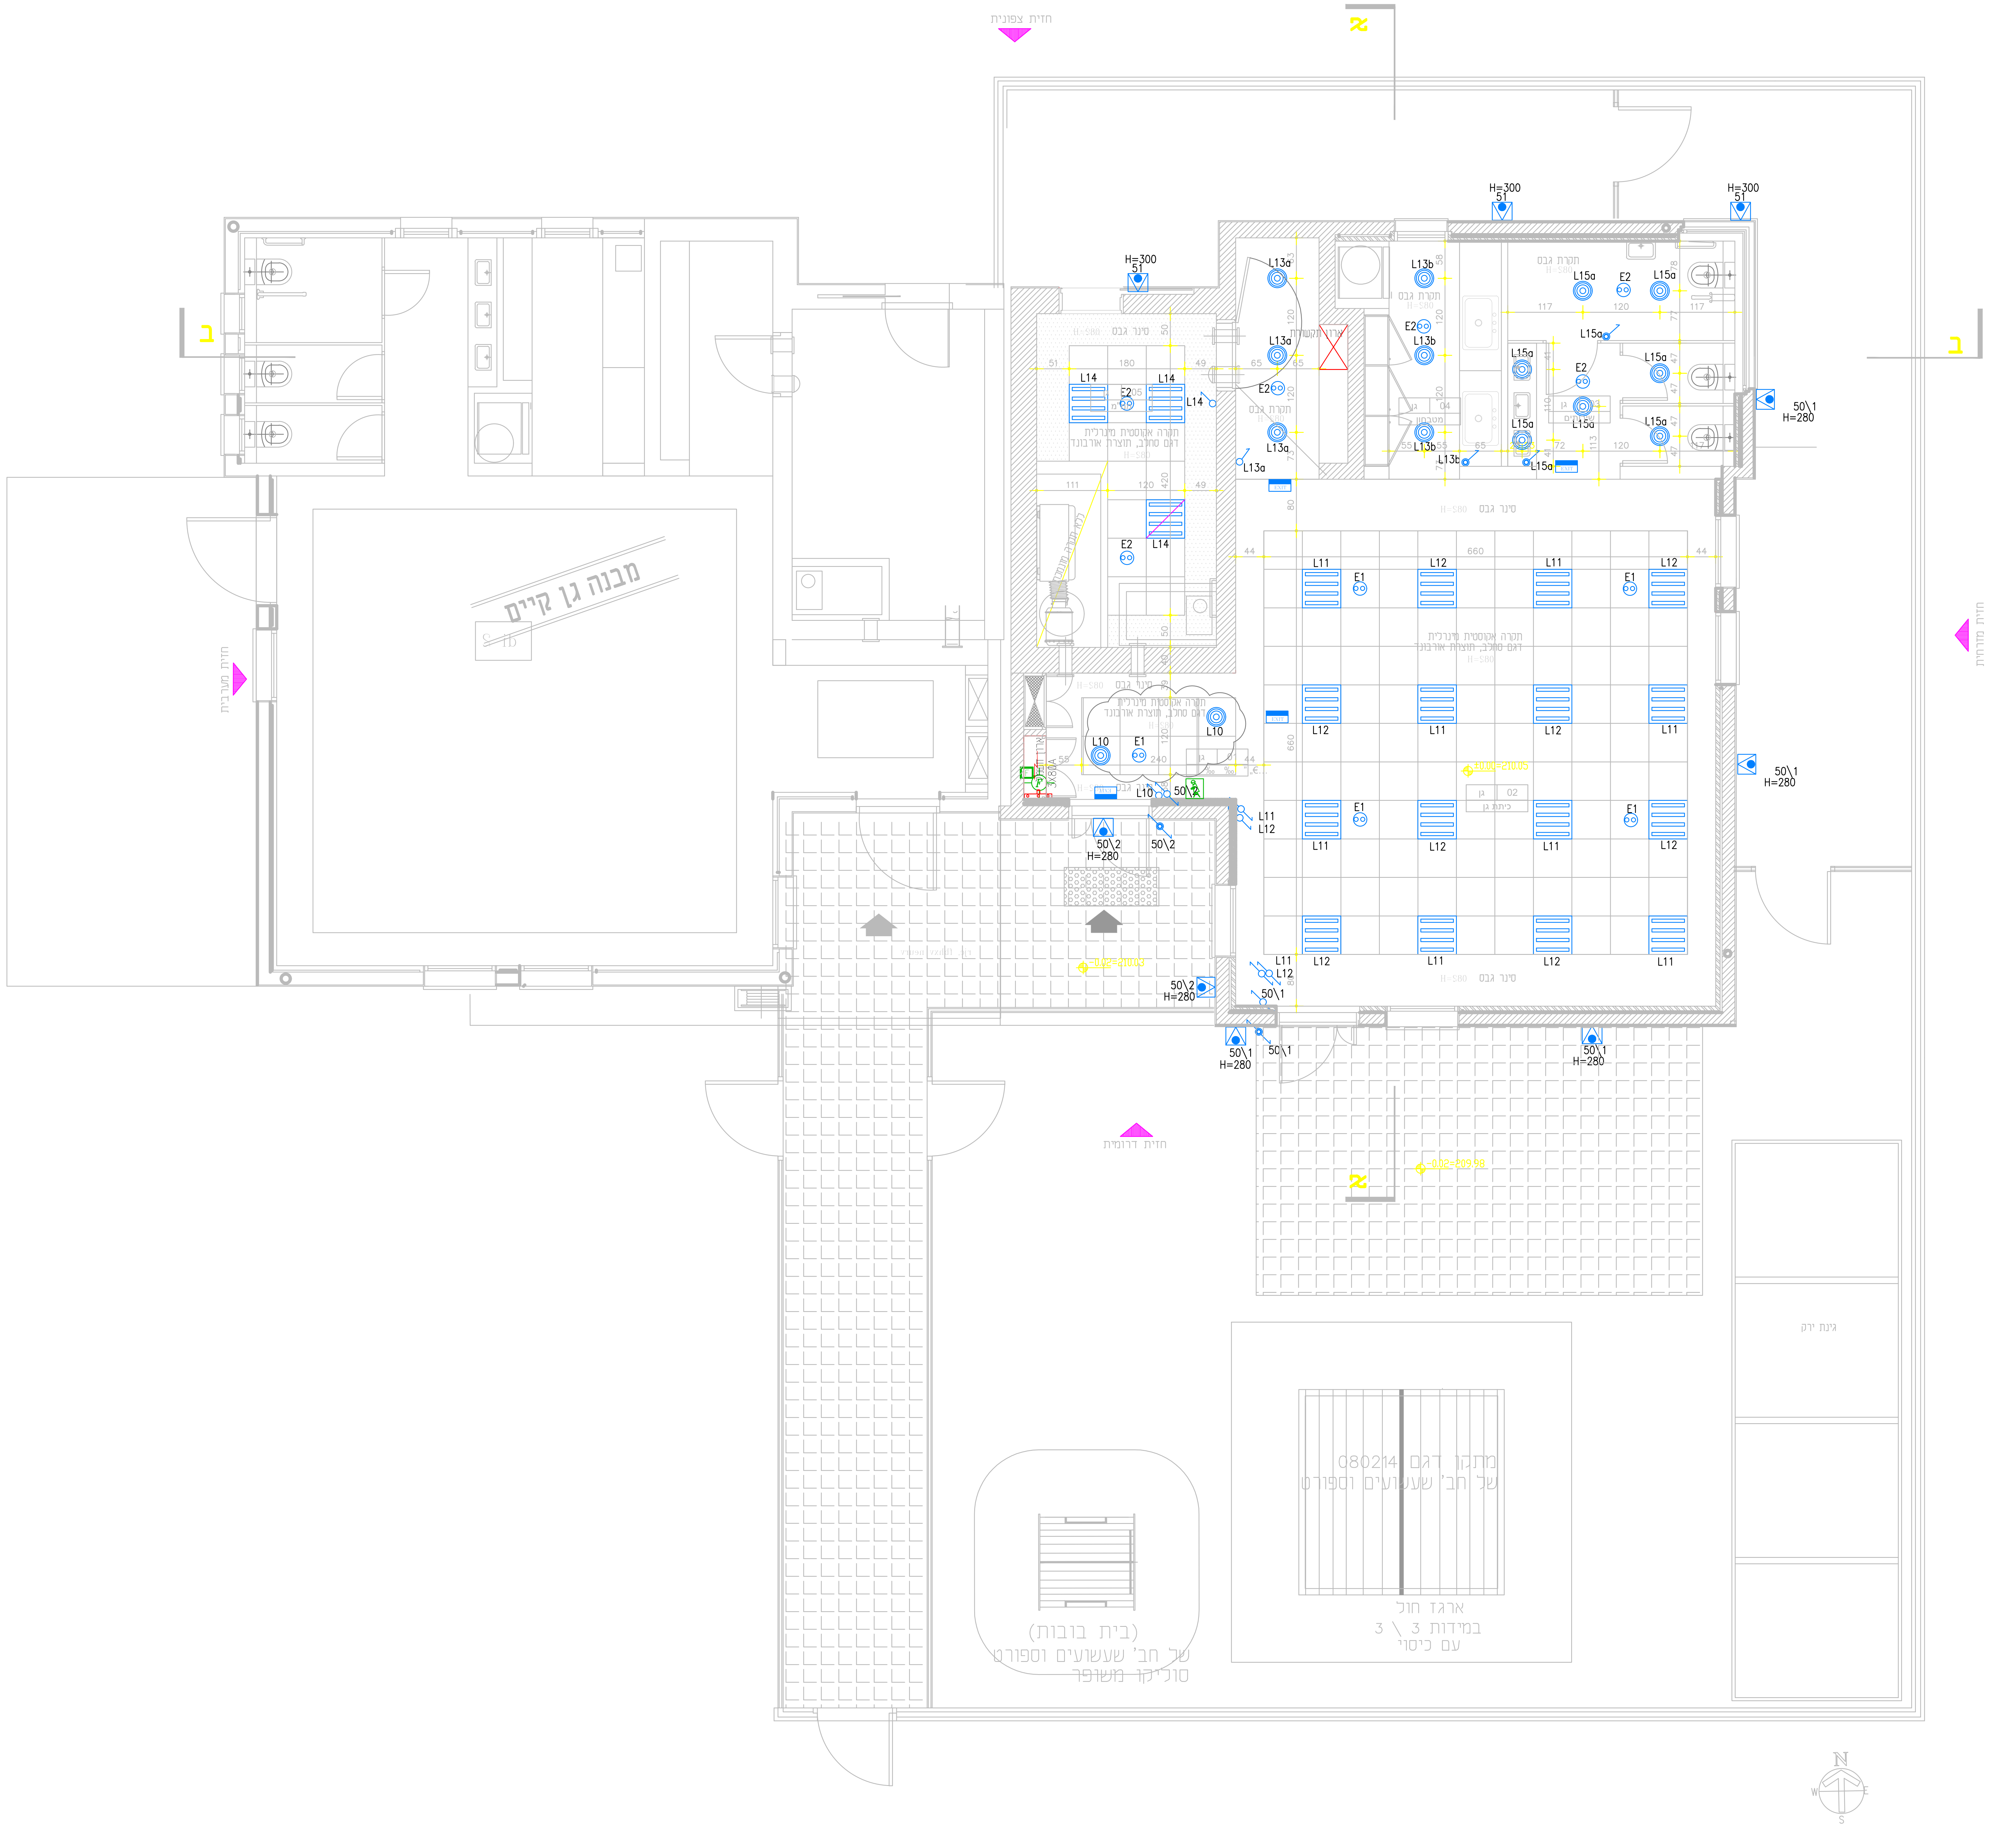

גוף תאורה MODUS CR להתקנה שקועה בתקרה אקוסטית
יבוא "ארכה" הספק 43W

MODUS CR (Clean Room)

- הספק: 43W
- נצילות: 120 Lm/w
- אופטיקה: 70°
- מידות: 600/600 מ"מ
- התקנה: שקועה

MODUS
ISO 14644
RG0
UGR<19
IP65
תוצרת אירופה

מקרא תאורה:

EXIT	ג"ת דו תכליתי עם מכלול חרום ל-60 דקות שלט הכוונה מואר לד חד או דו צדדי לפי המפורט
⊕	גלאי תנועה 360 של חברת אלקטרוזן דגם: OS-420P או ש"ע באחריות הקבלן לכוון את גלאי התנועה לזמן הדלקה מקסימלי יש להגיע עם צינור 16ø עד לגוף התאורה
GL	כנ"ל אך גלאי קרן לשטחים גדולים
⊣	גלאי אור יש להגיע עם צינור 16ø עד לגוף התאורה
⊠	פנל הדלקות – עד 6 לחצנים מוארים או מפסקים
▨	מפסק לחצן רגעי לפיקוד מעגלי מאור, מואר תה"ט כדוגמת גוויס כולל אינדקציה המחיר כולל את כבילת הפיקוד מהלוח ללחצן, כבל H=150
○	מפסק יחיד,כפול, מחליף תה"ט כדוגמת תוצרת גוויס לרבות מוליכים או כבל 1.5 ממ"ר לרבות קופסאות חיבורים ואביזרי קצה אין להשתמש במוליך בצבע כחול להעברת פאזה/פאזה חוזרת/פיקוד H=150
◎	כנ"ל אך מוגן מים H=150
⚇	גוף תאורת חרום עצמאי המבוסס על טעינה עצמית/סוללות נטענות למשך 120 דקות עפ"י ת"י 20 חלק 2.22
⚇⚇	כנ"ל אך לד כפול
▬	גוף תאורה LED מוגן מים IP-65 4000L? 30W
⊗	נק' מאור צמוד לתקרה עם הארכה כולל וו לתקרה לעומס 10 ק"ג ופנדל פלסטי כולל גוף לבחירת אדריכל
⊗	נק' מאור צמוד לקיר עם הארכה בגובה 2.10 מ' או לפי תכנית כולל גוף לבחירת אדריכל
◯	נק' מאור לתקרה או קיר בגובה 2.20 מ' או לפי סימון בתכנית הכולל גוף תאורה מוגן מים לבחירת אדריכל
◉	נק' מאור עם גוף תאורה פנל לד מותקן צמוד לתקרה או לקיר בגובה 2.30 מ'
בית	גוף תאורה מוגן מים מותקן על קיר כולל פוטוצל אינטגרלי וכיתוב שם הרחוב ומספר הבית לבחירת אדריכל
⊳	גוף תאורה המאיר למעלה ולמטה מותקן בגובה 190 מ' לבחירת אדריכל
⧄	גוף תאורה MODUS CR להתקנה שקועה בתקרה אקוסטית יבוא "ארכה" הספק 43W
◎	גוף תאורה שקוע מוגן מים יבוא "ארכה" DOWNLIGHT DN060B PHILIPS 18W
⊙	ג"ת LED VEGA ARIEL בעל חתך עגול שקוע בתקרה בעל טבעת חיצונית מיציקת אלומיניום צבוע אפוקסי לבן. יבוא "ארכה" הספק 24W 3000K

הערות כלליות:

1. המבצע האחראי לבדיקת המידות ולהתאמתן במקום. עליו להודיע למתכנן מפקח על כל אי התאמה ולקבל הנחיותיו בכתב בטרם ימשיך בעבודתו.
2. הביצוע, אך ורק על פי תכנית מאושרת לביצוע.
3. על הקבלן לוודא שהתכניות מבוצעות ע"פ המותר בחוק.
4. אין לקבוע מידות על ידי מדידה בשרטוט.
5. אין לעשות כל שימוש בתכנית זו, או ברעיונות הגלומים בה, ללא אישור מתכנן.

תפוצה

מהדורה:	תאריך:	ניהול ביצוע:	המזמין:	אדריכל:	קונסט׳:	מיזוג אויר:	בטיחות:	מיגון:	תנועה וחניה:	יזם:
00	18.09.2023	1								
01	27.11.2023	1								
02	24.01.2024	1								
03	10.04.2024	1								
04	10.04.2024	1								
05	11.04.2024	1								

שינויים

מס׳	תאור	תאריך

תכנית מפתח

הזמנות

שם	מס׳ הזמנה	תאריך פתיחה
חברת החשמל		
בזק		
הוט		

לעיון ☐ לאישור ☐ למכרז ● לביצוע ☐

המזמין:

פרויקט:
לוזית-מטה יהודה

תכנית:
תוכנית תאורה

מס׳ פרויקט	2241-3	שרטט	
תאריך:		תכנן	
		אישר	יהוסף בן יוסף
קנ"מ	1:50	מידות הגליון:	?? --?--
		מכון העתקות:	

BEN-YOSEF ENGINEERS בן-יוסף מהנדסים
ELECTRICAL PLANNING AND CONSULTING תכנון ויעוץ חשמל
HARAKEFET STREET 45, BNEY REEM, ISRAEL 79840 רחוב הרקפת 45, מושב בני-ראם ישראל
TEL:+972(8)8599222:טל' FAX:+972(77)336688:פקס
E-MAIL : OFFICE@BEN-YOSEF.CO.IL