
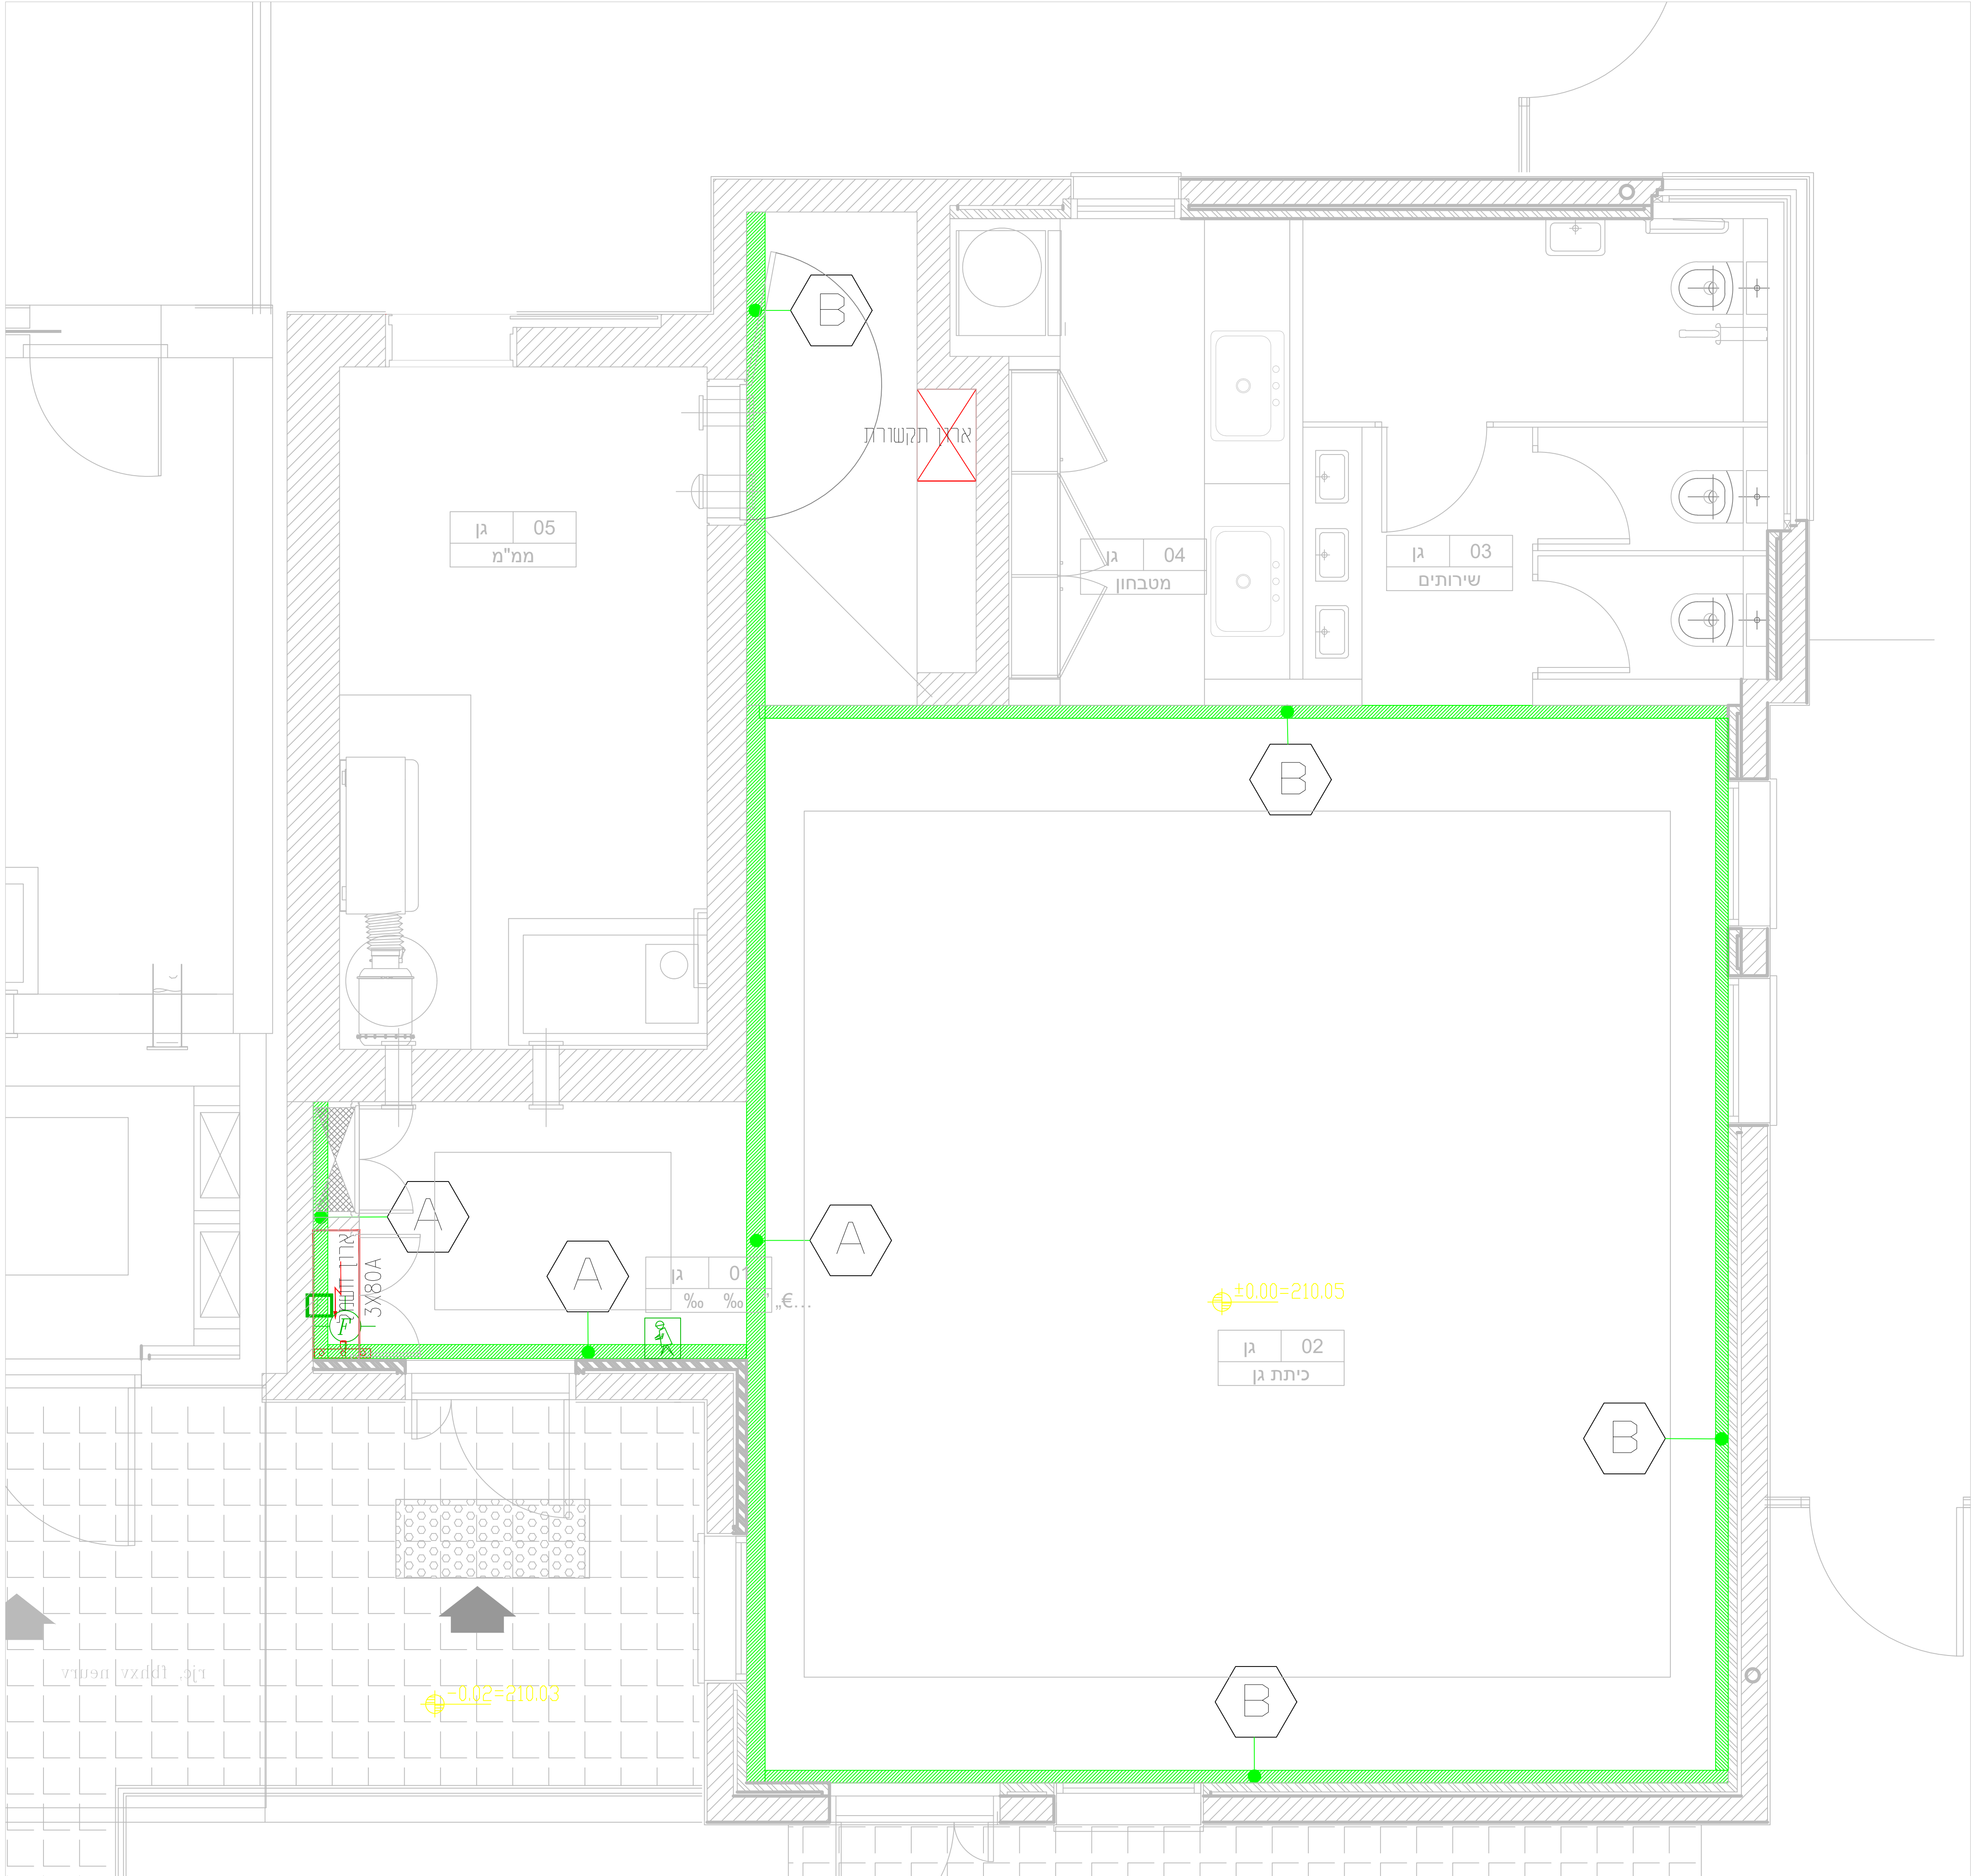


סימון	HV	LV	F	C
שם	תעלות חשמל מתח גבוה	תעלות חשמל מתח נמוך	תעלות לגילויי אש	תעלות תקשורת
סוג	סולם מתכת	תעלות פח מחורץ	תעלות פח מחורץ	תעלות פח מחורץ

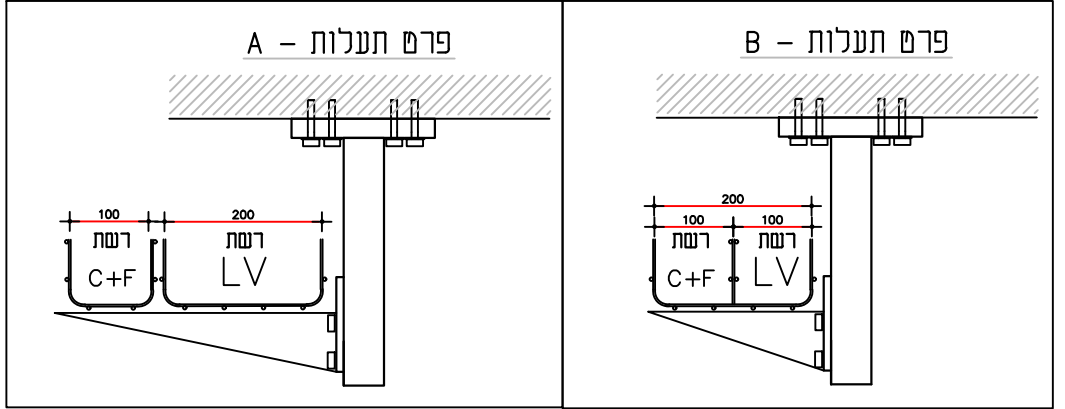

הערות כלליות:
1. המבצע האחראי כבידוק המידות ובהתאמתן במקום.
2. עליו להודיע למתכנן מפקח על כל אי התאמה.
3. תכנון התעלות בכתב בפרט ימשיך בעבודתו.

מחזור:	תאריך:	נדרש ביצוע:	אדריכל:	מנוסח:	מיוג אור:	בטיחות:	מיוג:	תעלה וחניה:	יחס:
00	18.09.2023	1							
01	27.11.2023	1							
02	24.01.2024	1							
03	24.01.2024	1							
04	10.04.2024	1							

מס'	תאור	תאריך

שם	מס' המנה	תאריך פתיחה
חברת החשמל		
בזק		
רוע		
לעיון		
המזמין:		




בן-יוסף מהנדסים
BEN-YOSEF ENGINEERS AND CONSULTANTS
תכנון ויעוץ חשמל
