מקרא

- גבול מגרש
- קיר היקפי
- אבן גן
- מעקה בטיחות
- מאחז יד
- גדר מוסדית
- ריצוף חצר ושבילים
- גינון אקסטנסיבי
- מדרכה וחניה
- מפרשי צל
- חנית נכים
- משטח גומי
- שער פשפש\כפול
- עץ קיים לכריתה \ העתקה

פרטי בקשה להיתר	
תקי בנייה מס':	155770028008
בקשה להיתר מס':	1320220164
מס' בקשה רישוי זמין :	1320220164

מהדורה	תאריך	תיאור עדכון /אסמכתא /יזום העדכון	אישר
05	01-05-2024	למכרז	
04	11-02-2024	עדכון תנועה ופיתוח	
03	9-1-2024	עדכון תנועה ופיתוח	
02	08/07/23	בהתאם להערת ג'סאן מ 01/06/23	

WESAM NAHAS
LANDSCAPE ARCHITECTURE
wesam_nahas@hotmail.com
0581681921

ה-נדסה ר-ואה מ-סביב
הרם הנדסה בעם
תכנון תשתיות ומבנים
TEL: 0528790339 Mail: eyalhillel@gmail.com אינ' מיקוד סאמח

פרויקט: גוש 29962 חלקה 1
ירושלים- עין ראפה

שם התוכנית :
נספח נופי
עין ראפה

שלב תכנון	ראשוני	מוקדם	מפורט
מטרה	לעיון	לאישור	למכרז (FT) לביצוע (FC)

קנ"מ	1:250		
00	09.01.24	וסאם	וסאם
מהדורה	תאריך	תכנן	שרטט
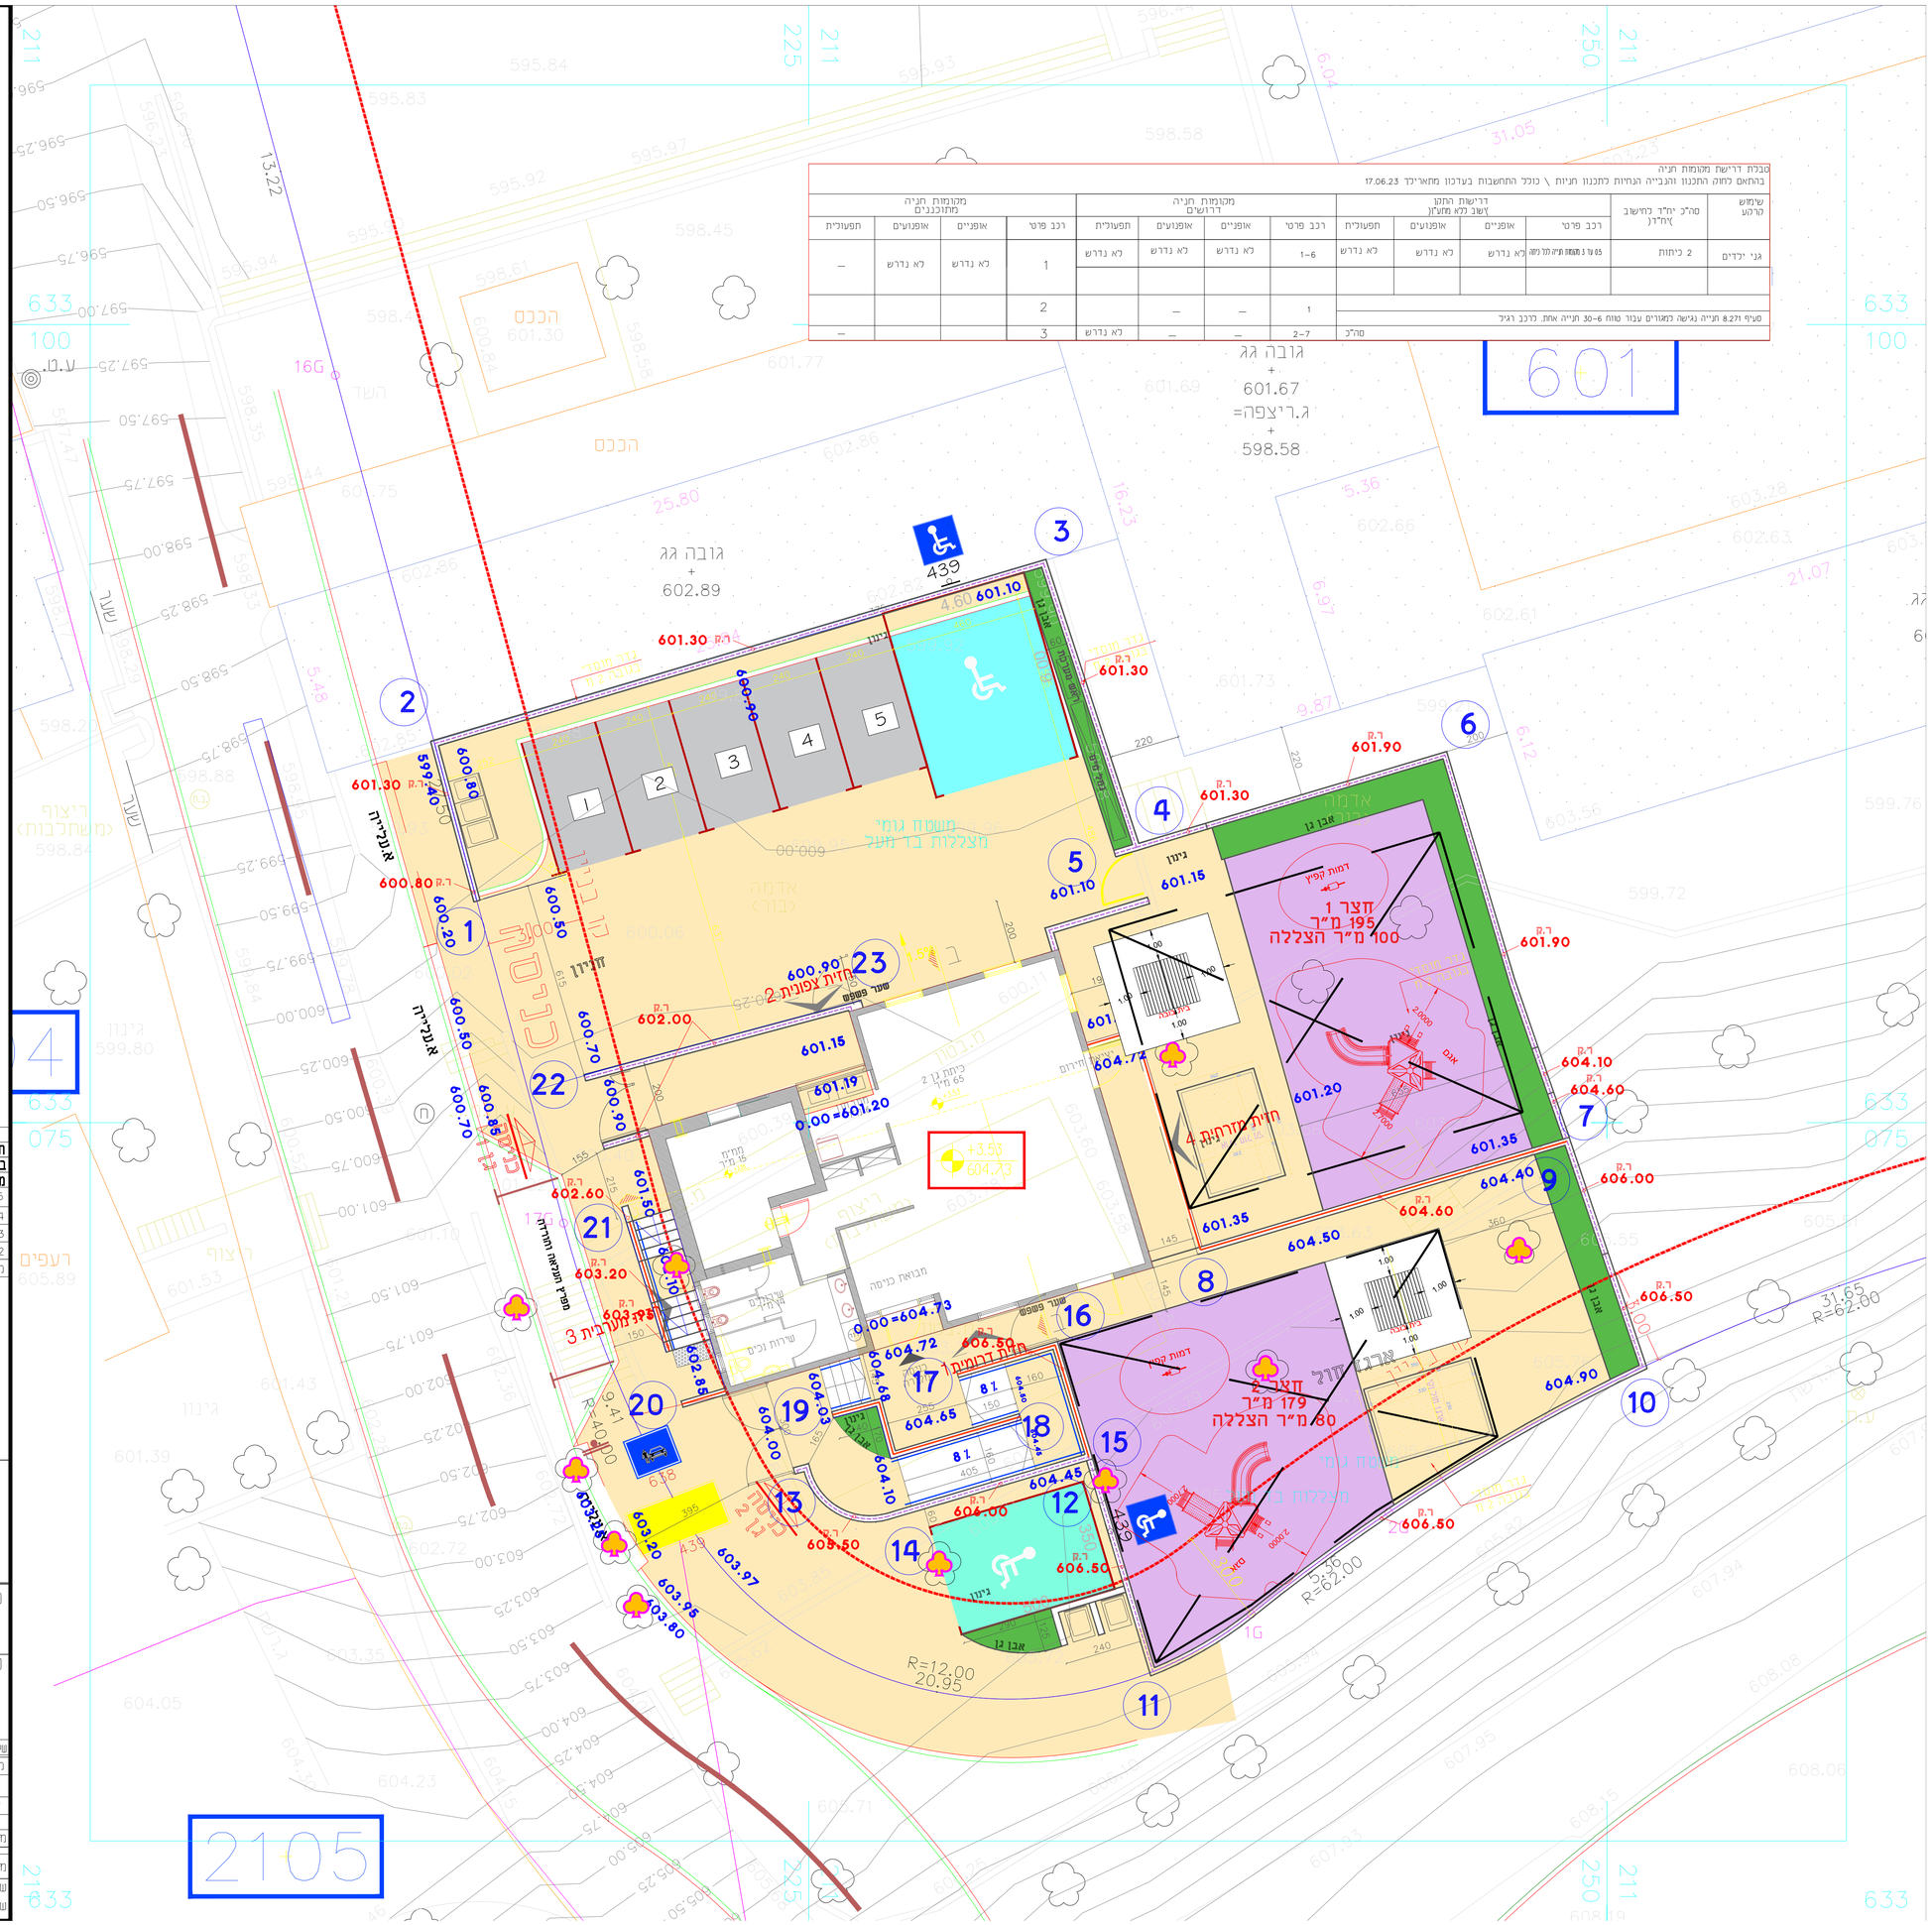
מס' פרויקט :
שם קובץ גליון : SHEET FILE NAME: wn-nof-002.dwg
שם קובץ הדפסה: PLOT FILE NAME: wn-nof-002.dwg