




קיר 1-4

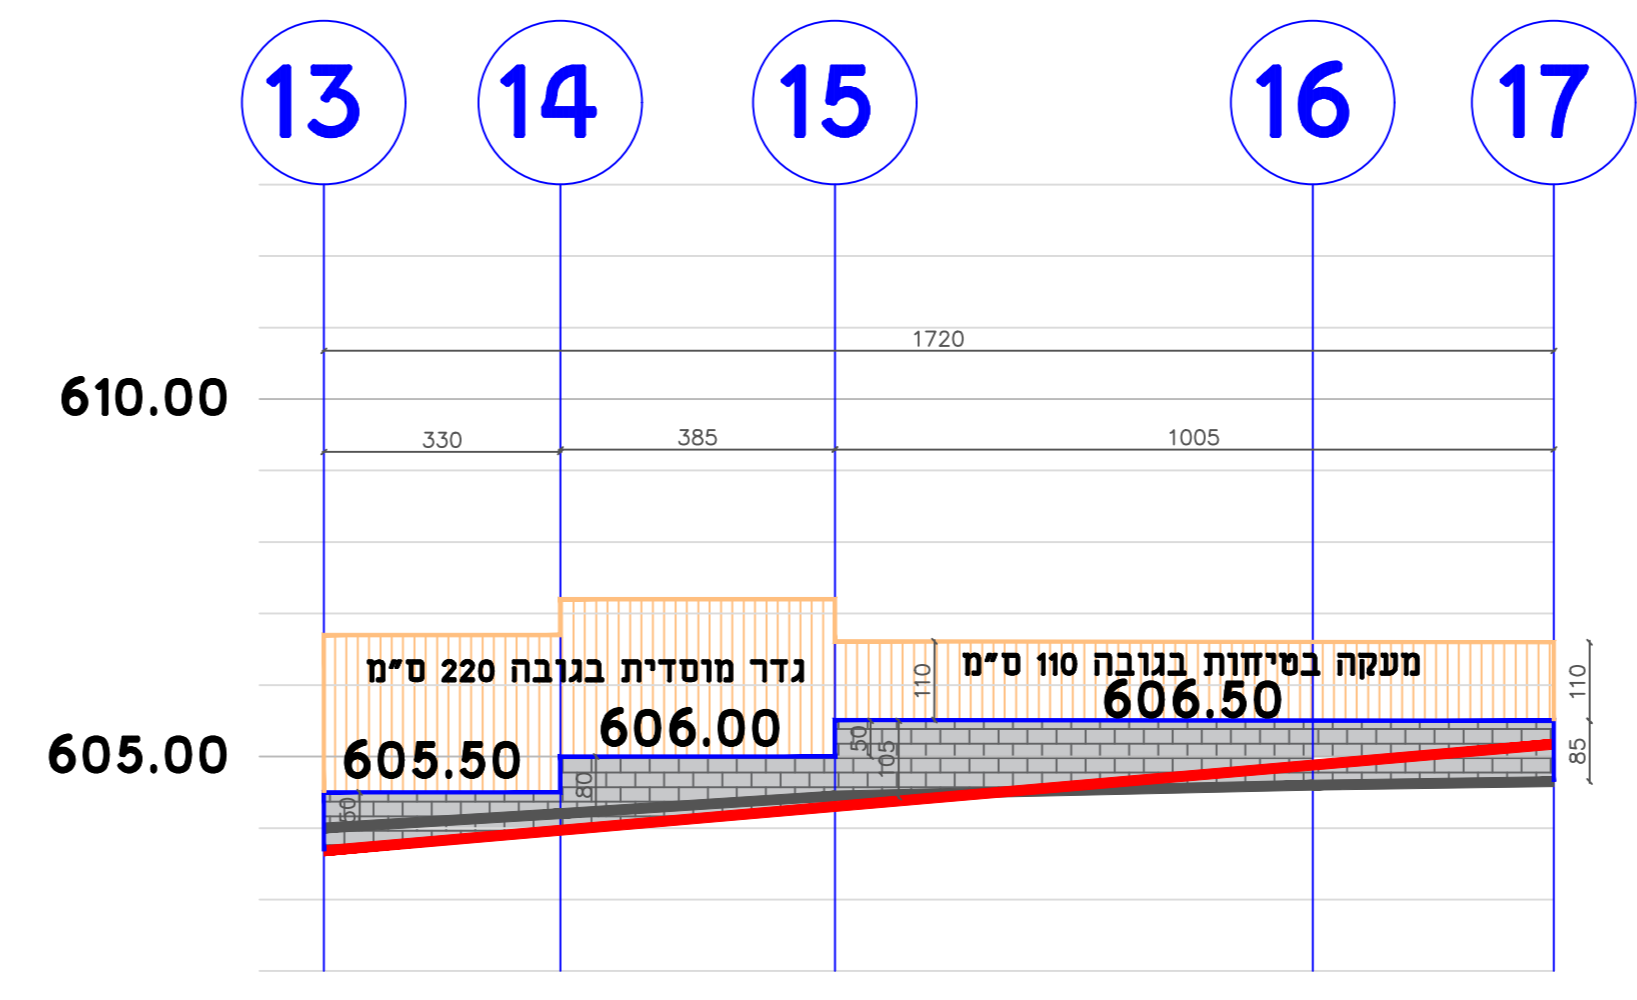


קיר 13-17

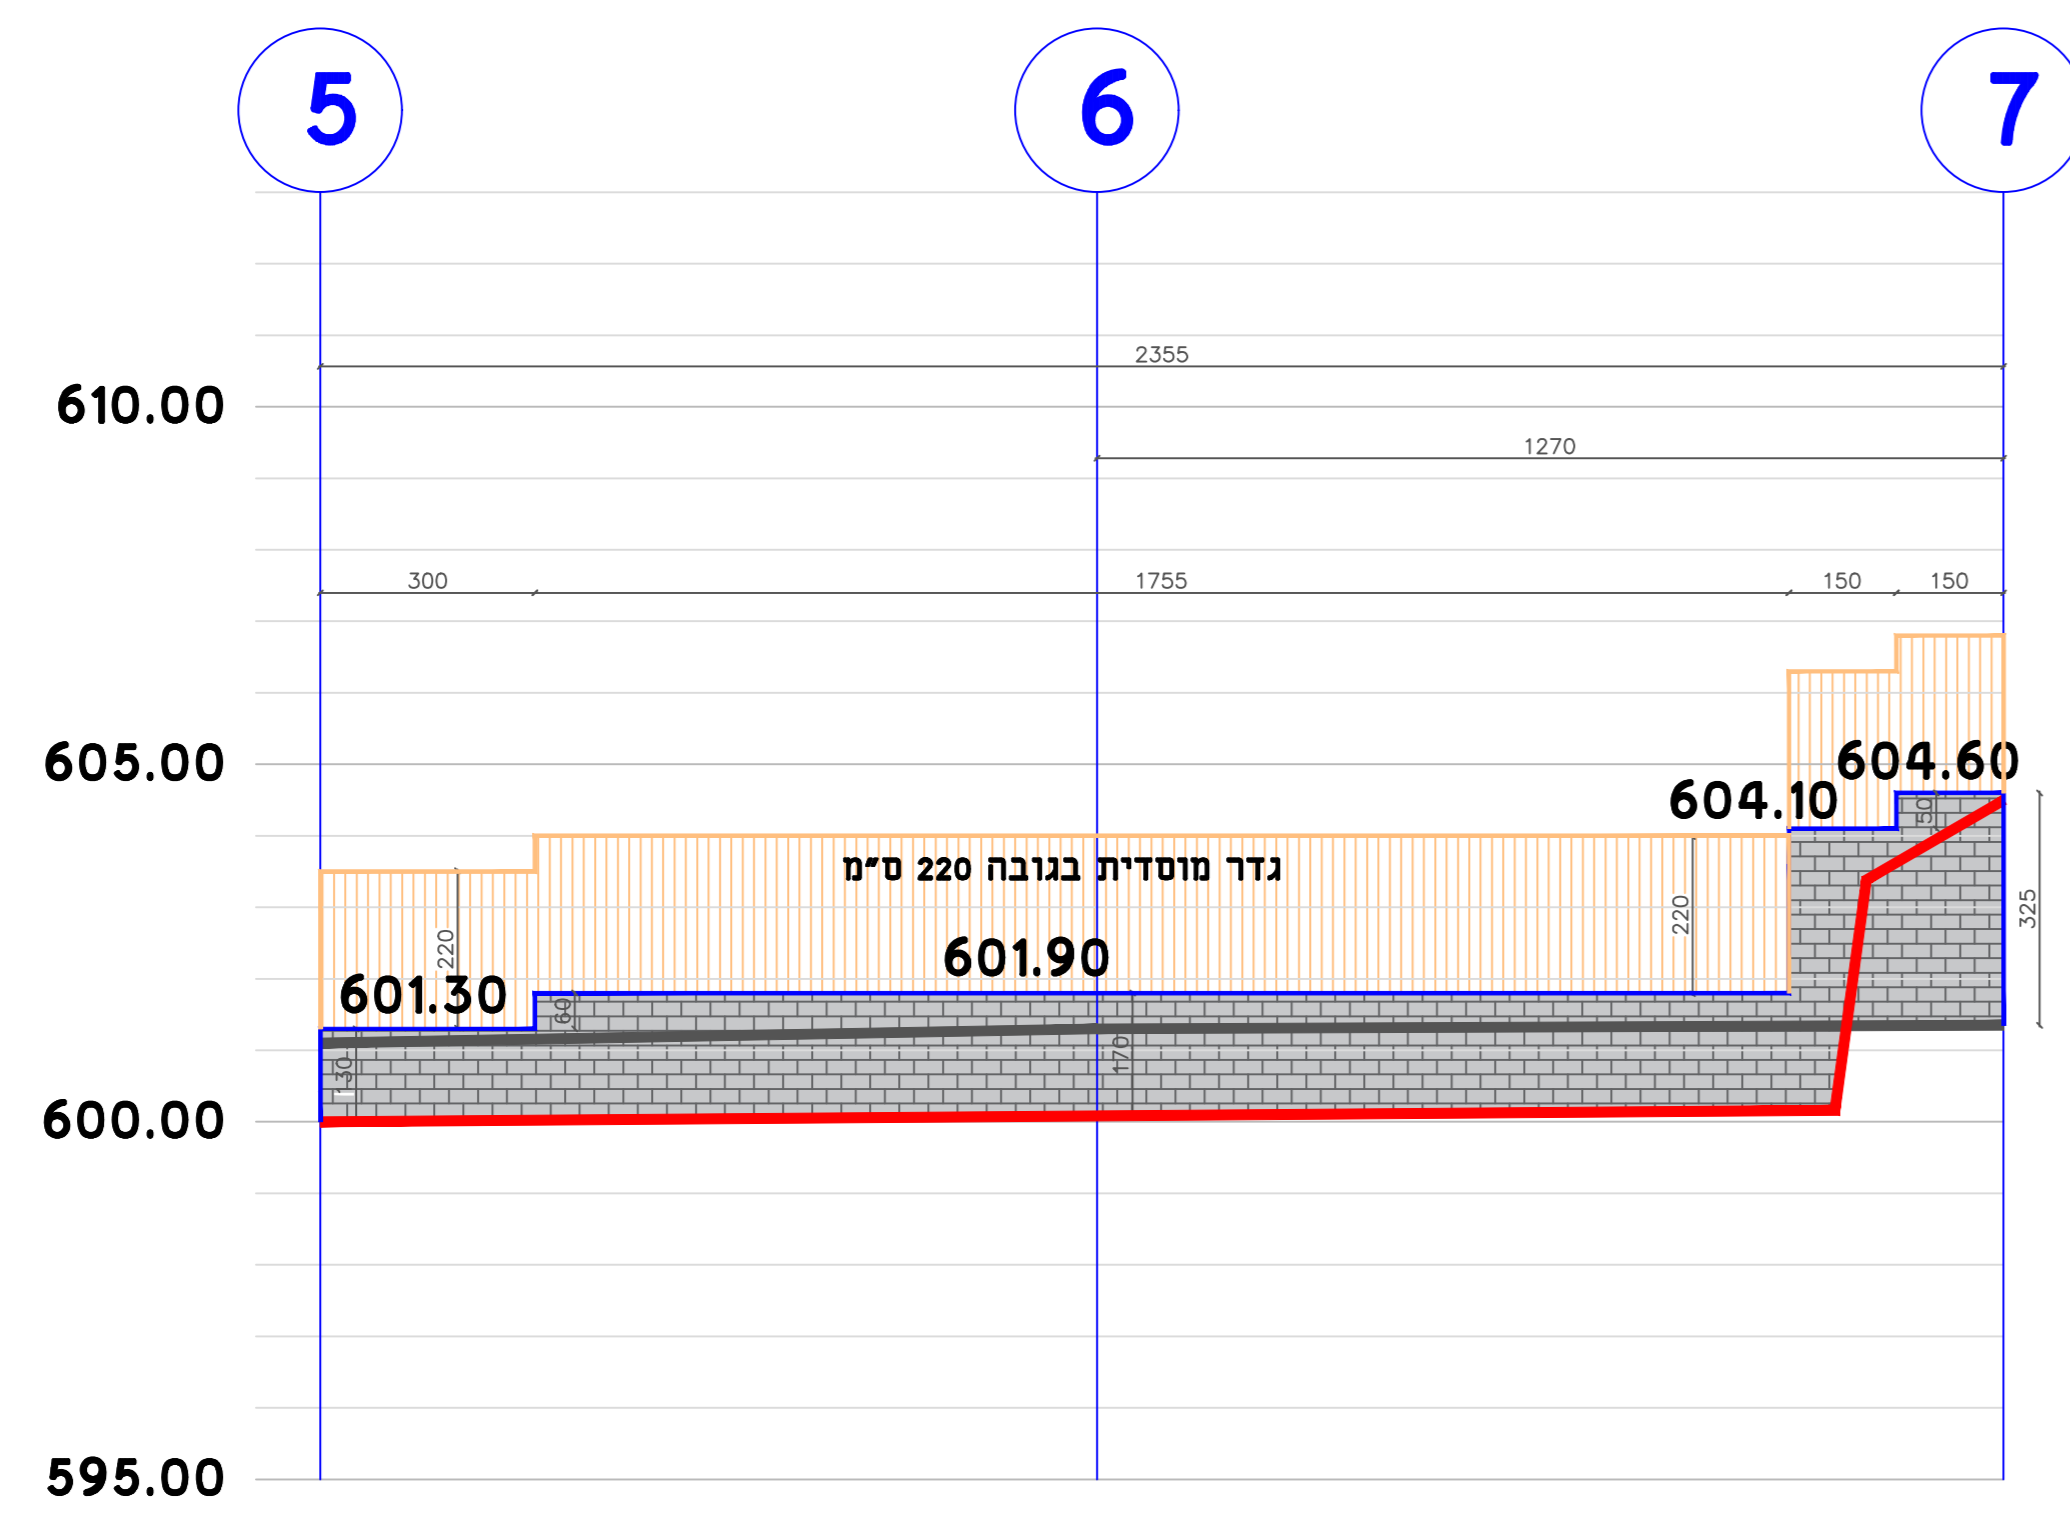


קיר 7-5

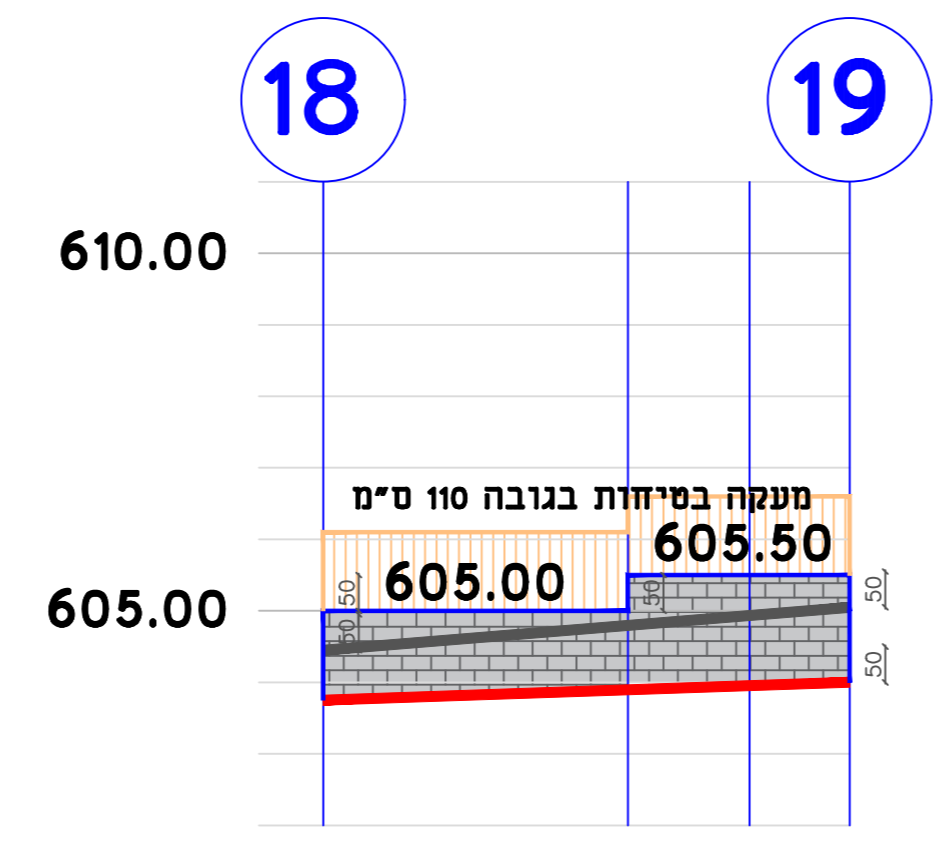


קיר 18-19

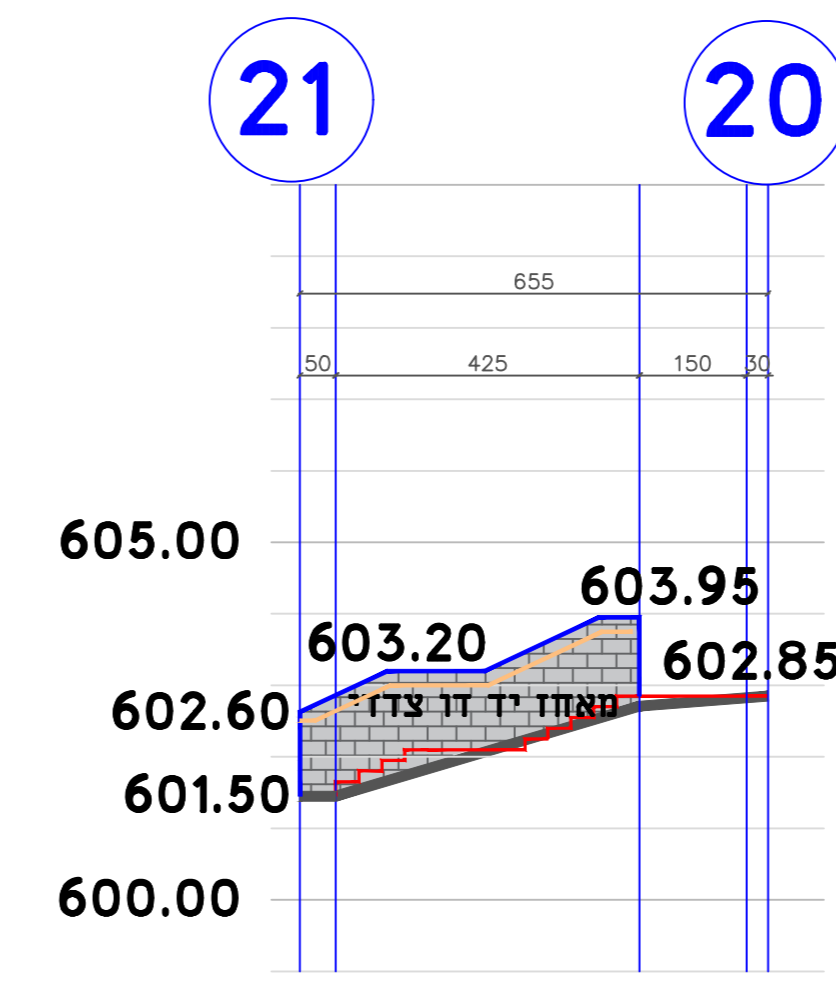


קיר 20-21

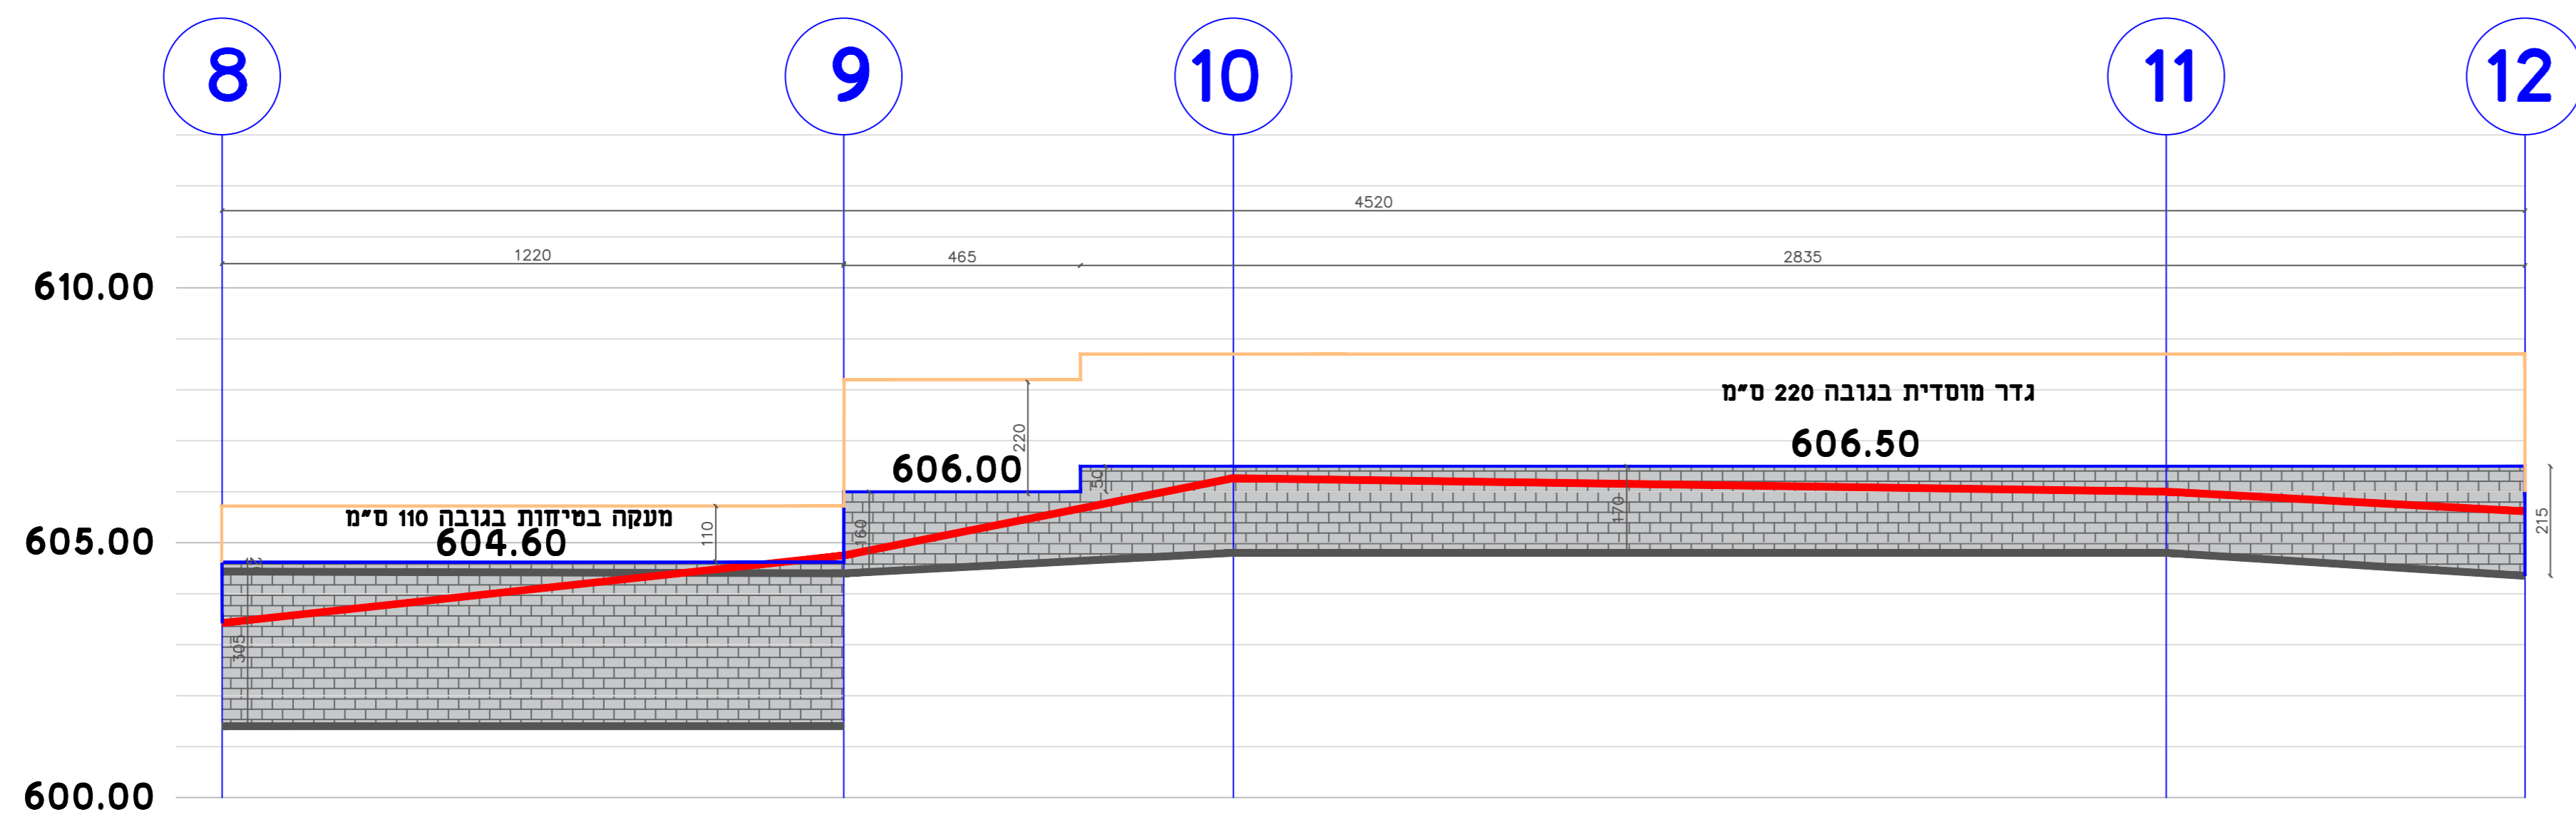



קיר 8-12

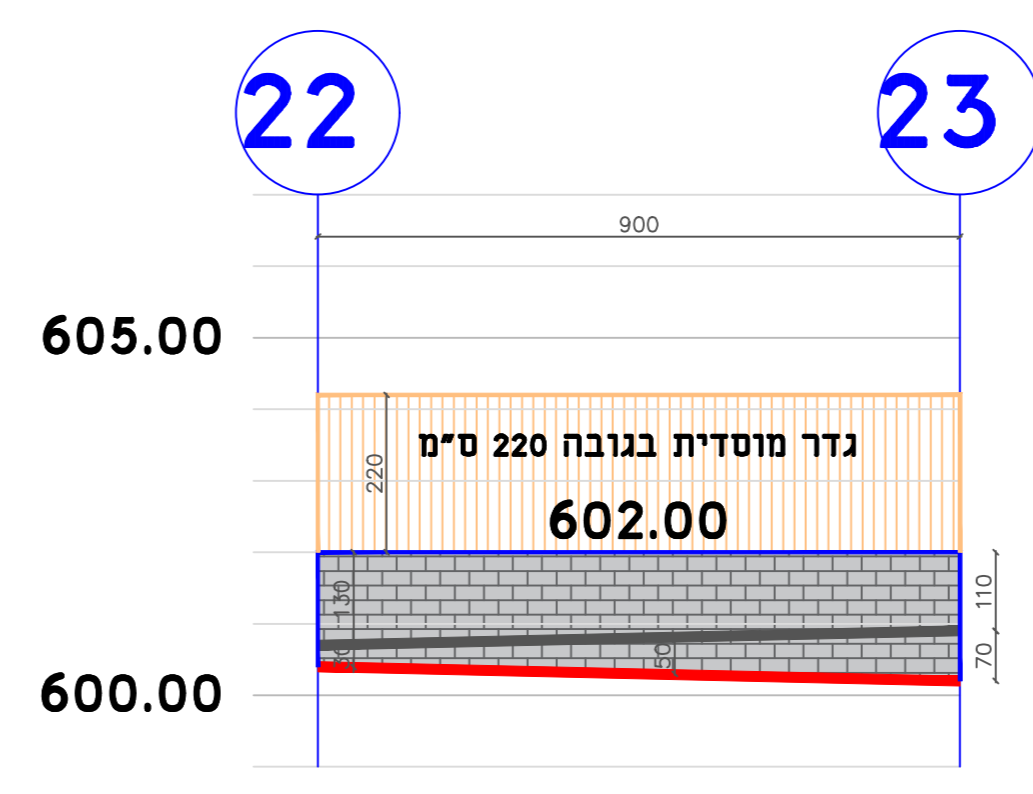

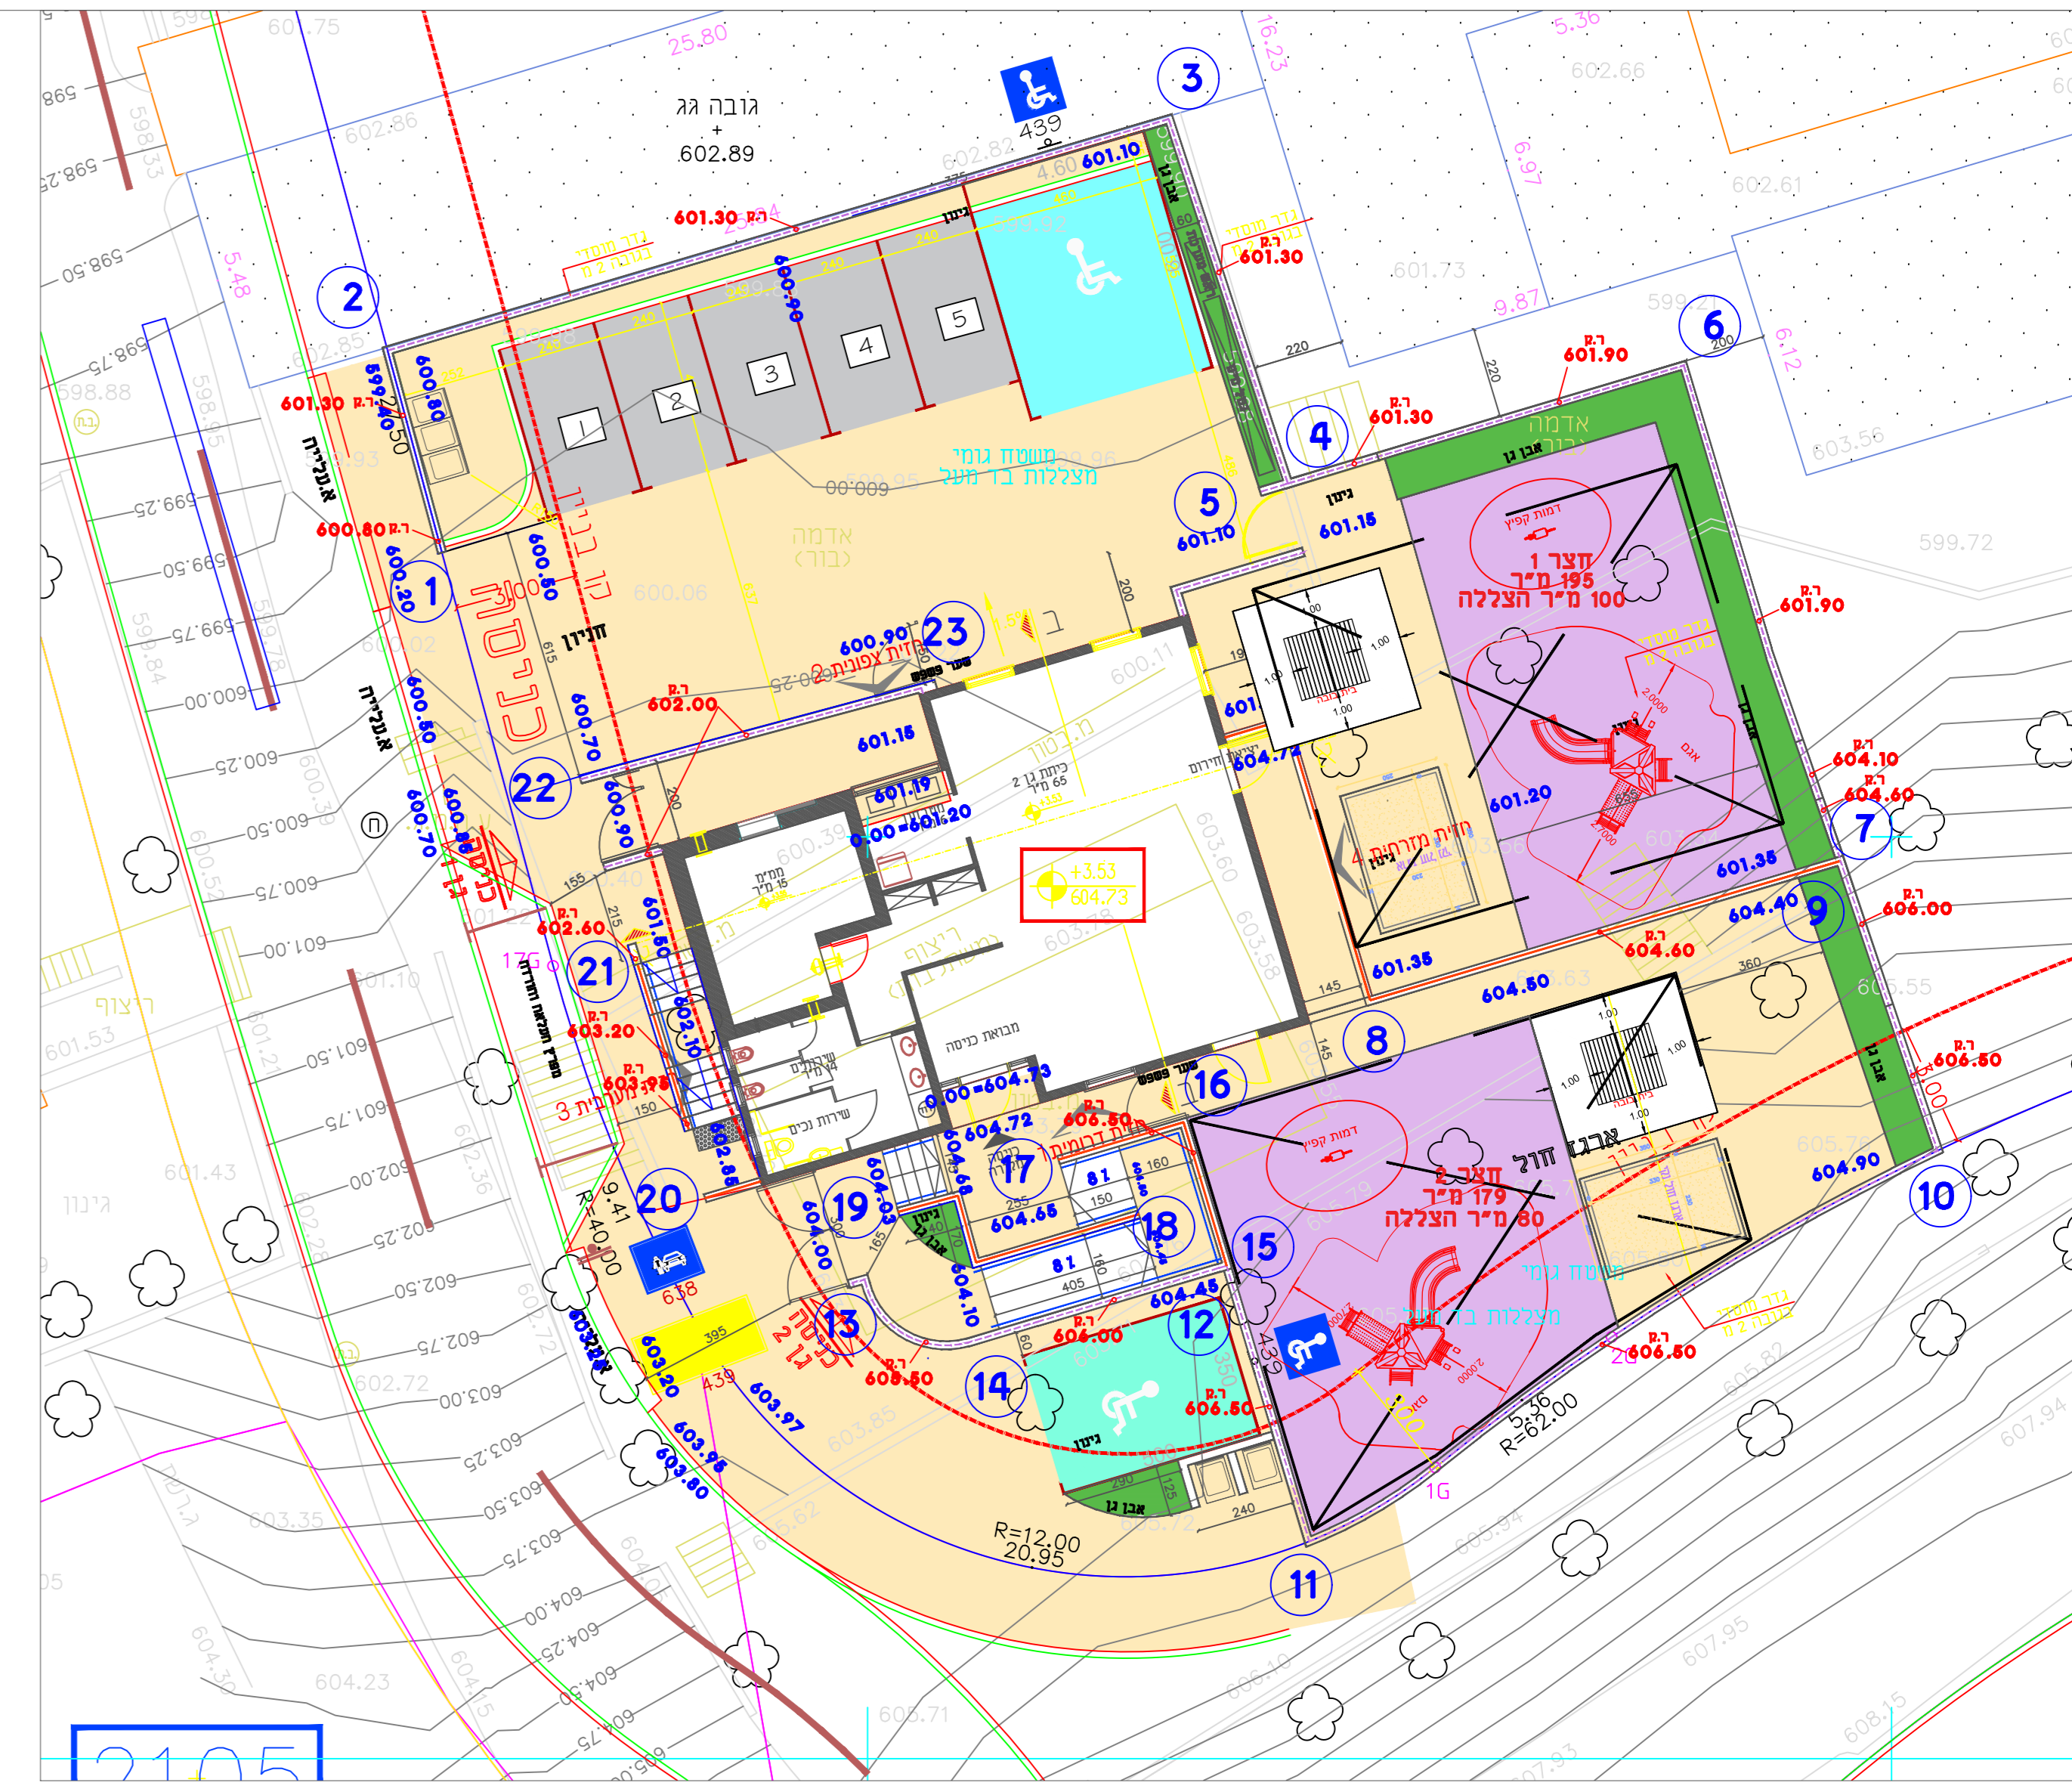

קיר 22-23

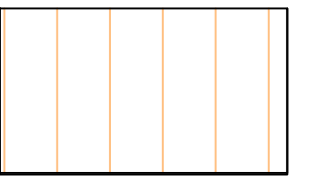

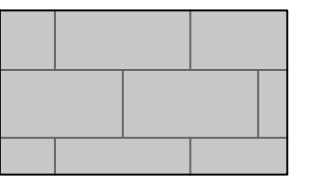
**גדר מוסדית \ מעקה בטיחות** 

**קיר תומך \ כובד** 

**ראש קיר** 

**פני פיתוח** 

**מצב קיים \ קרקע מאחורי קיר** 

פרטי בקשה לדרישה	מס' בנייה	מס' תוכנית
153770028008	153770028008	153770028008



פרויקט: גוש 29962 חלקה 1 ירושלים - עין ראפה

עם התוכנית: עין ראפה פרישות

מס' תוכנית: 00




