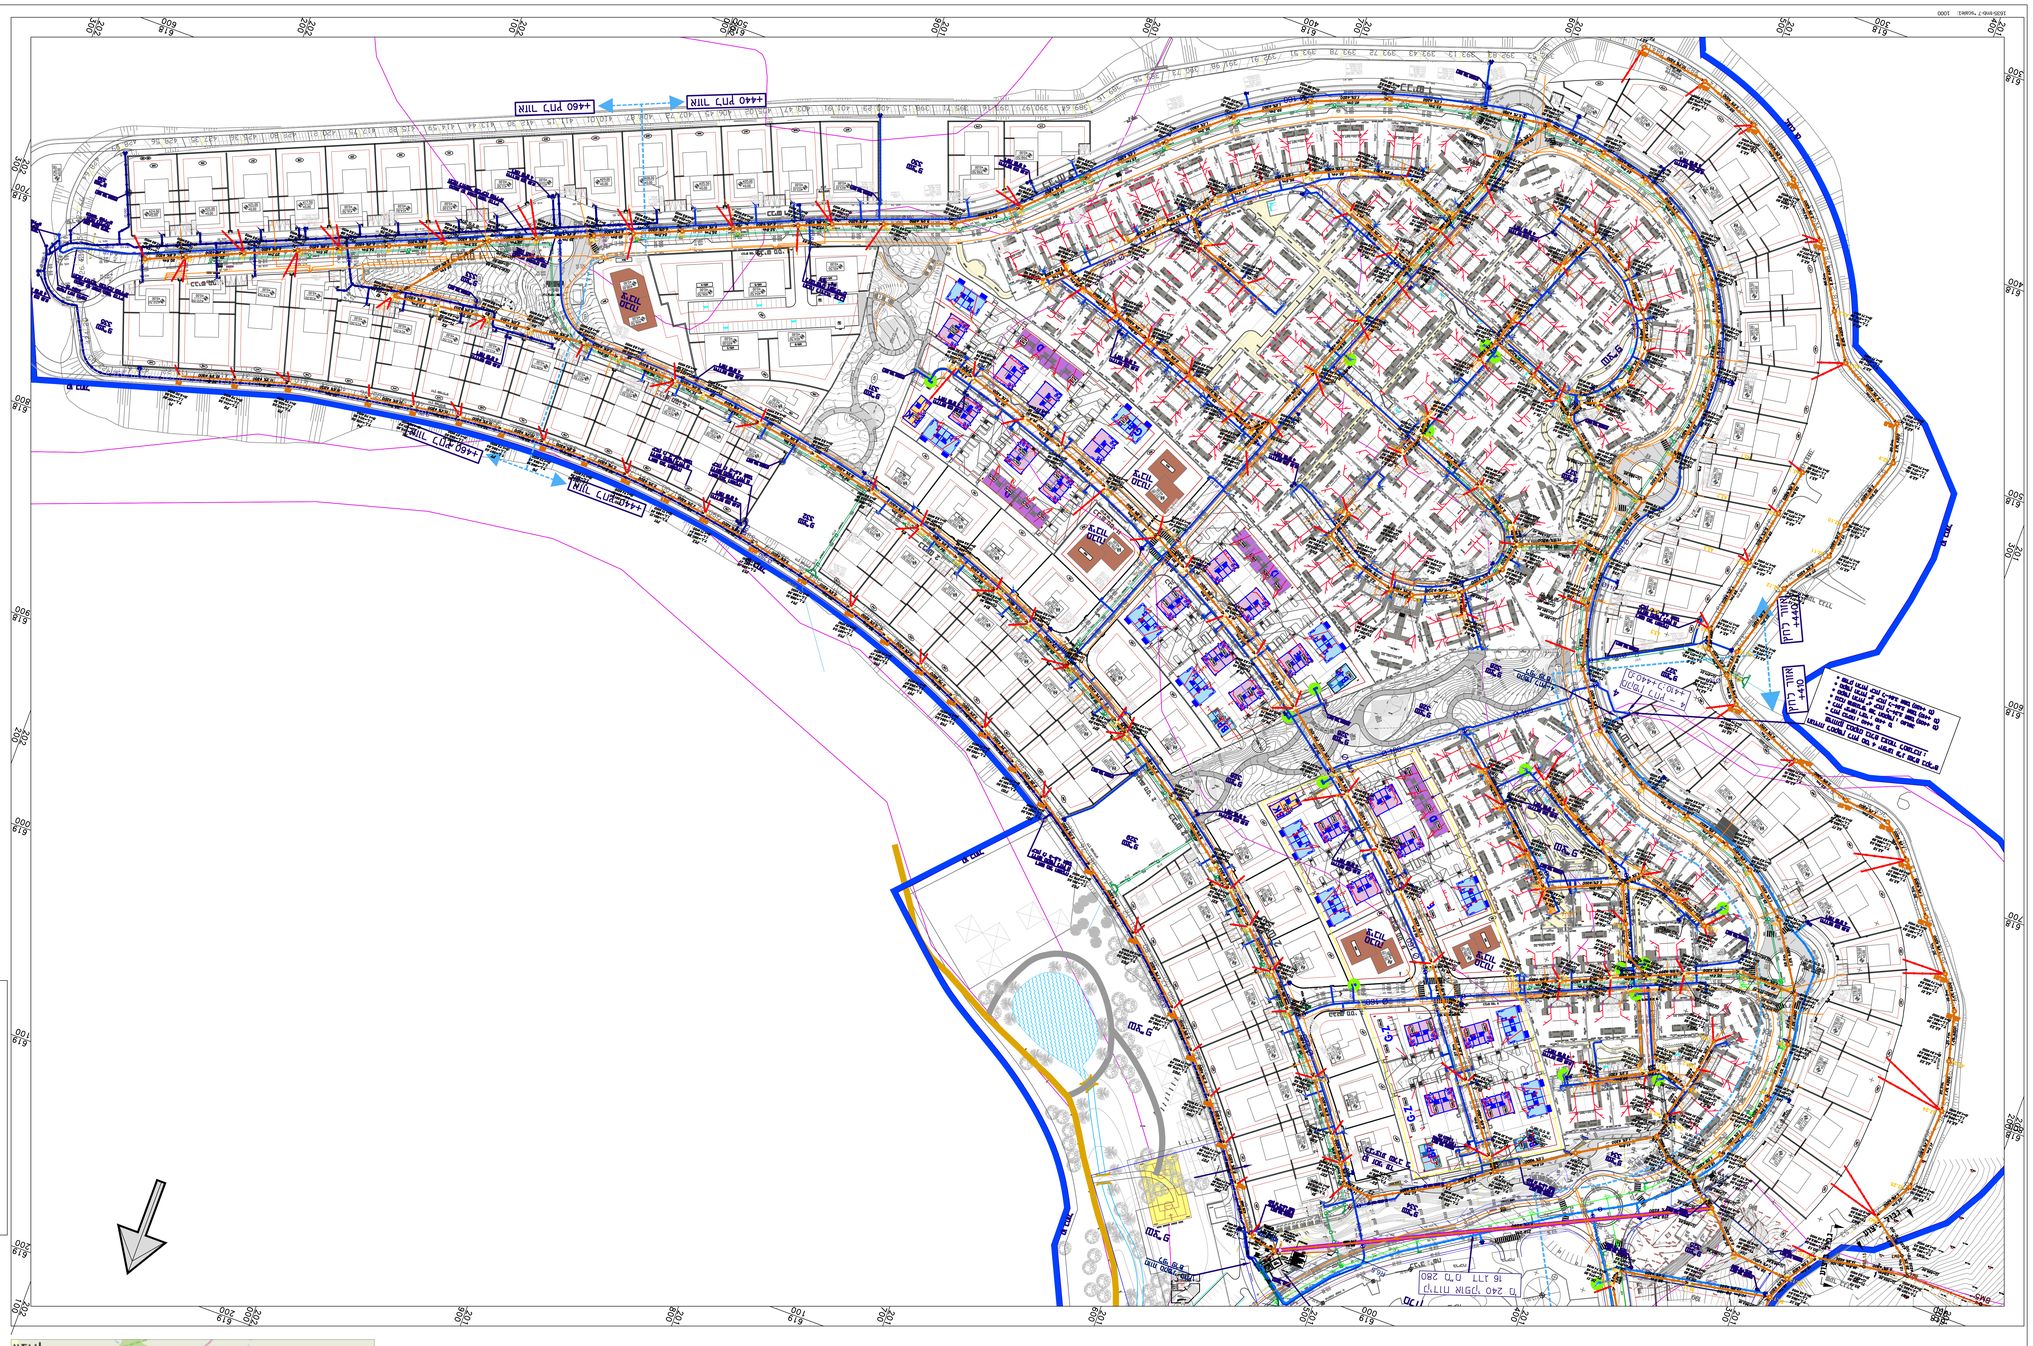
+440 קו בנין
+460 קו בנין
+410 קו בנין
+440 קו בנין
+460 קו בנין
מגרש 101
מגרש 102
מגרש 103
מגרש 104
מגרש 105
מגרש 106
מגרש 107
מגרש 108
מגרש 109
מגרש 110
מגרש 111
מגרש 112
מגרש 113
מגרש 114
מגרש 115
מגרש 116
מגרש 117
מגרש 118
מגרש 119
מגרש 120
מגרש