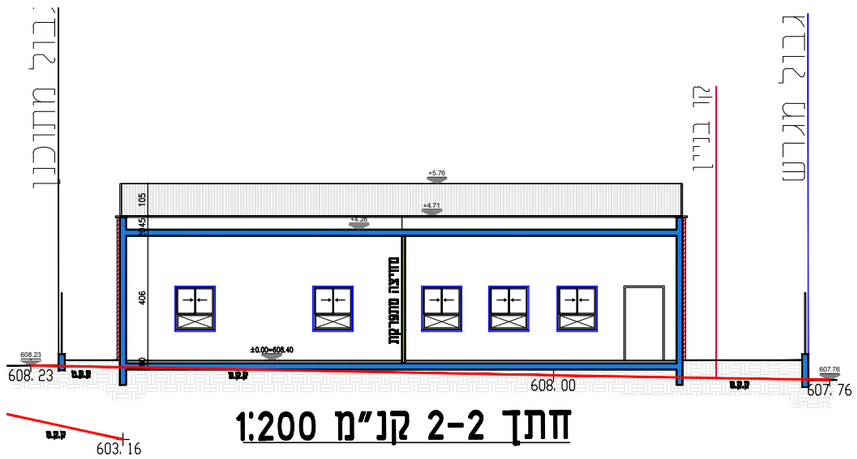

חתך 2-2 קנ"מ 1:200

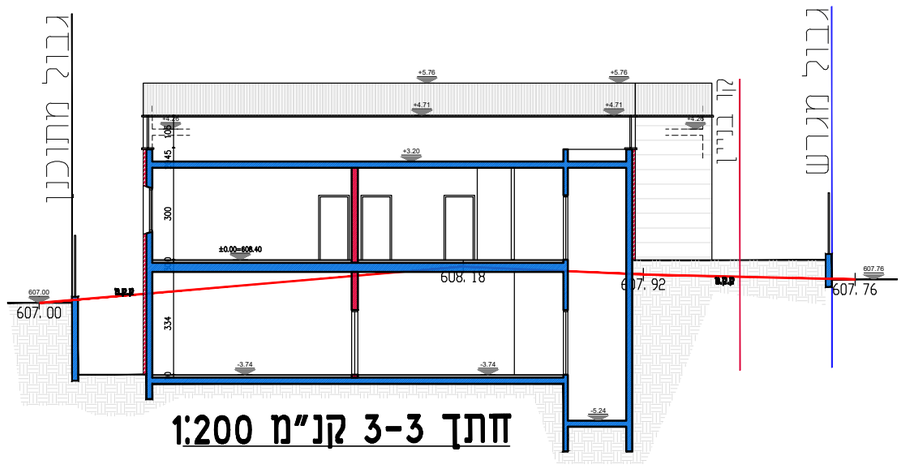

חתך 3-3 קנ"מ 1:200

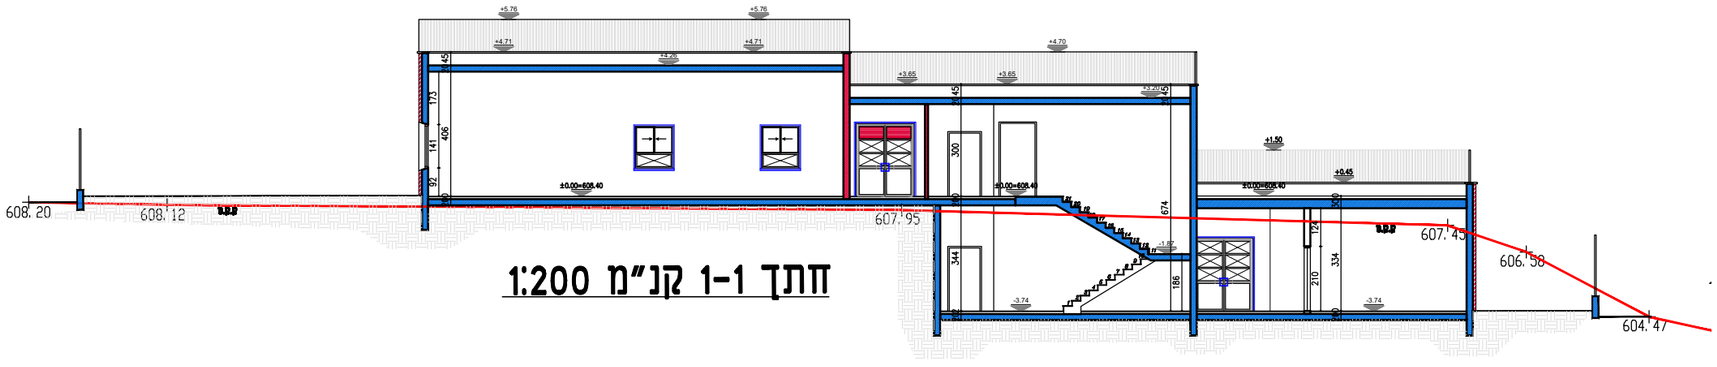

חתך 1-1 קנ"מ 1:200

תכולה

מס' גליון	מדמ"ז	יועצים								מסקנה
		ארדיכל	סנטפי	אינפי	חשמל	מיזוג	גישה			נ. פרויקט
תאריך										

הערות

1. יש לקרוא תכנית זו עם רשימת התכתבויות, תוכנית הפרטים והרשימות תכנית כל החעצים ומפרט האיסום.
2. תכנית מוסמת רק לאחר תיאום יועצים ואישור כל הרשויות.

תקבלן אחראי למידות. בכל סקרה של אי התאמות במידות יש להודיע למשרד האדריכל. אין לבצע כל שינוים בתכנית ללא אישור האדריכל. התכנית הן רכושה הפרטי של האדריכל ואין להשתמש בהן ללא אישורו.

מבנה משולב חכולל מועדון נוער ואגף רווחה

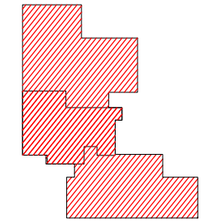

עדכונים			
מספר	תאריך	מהות העדיכון	הערות
1			
2			
3			
4			
5			

ערך	שרטט	בקר
אדר'אבוריק נסרן	אדר'אבוריק נסרן	אדר'מוראד עתאמנה

אדריכל מוראד עתאמנה
נייד : 0549-255334

MURAD ARCHITECTS
Architecture, Interior Design & Town Planning
WEBSITE: morad-architects.co.il
טל': 04-6016031 פקס: 04-69082821
דוא"ל: mo.arch99@gmail.com

שם חפרויקט	גוש	חלקה	מגרש
מועדון נוער עין נקובה	30482	14 15 26	400

שם חישוב	שם חרחוב
עין נקובא	עין נקובא

שם התכנית	קנ"מ
חתכים מועדון נוער	1:200

מס' גליון מהדורה			
05	1	למכרז	לעיון
		לעדכון	לבצוע

תאריך 23/03/2025