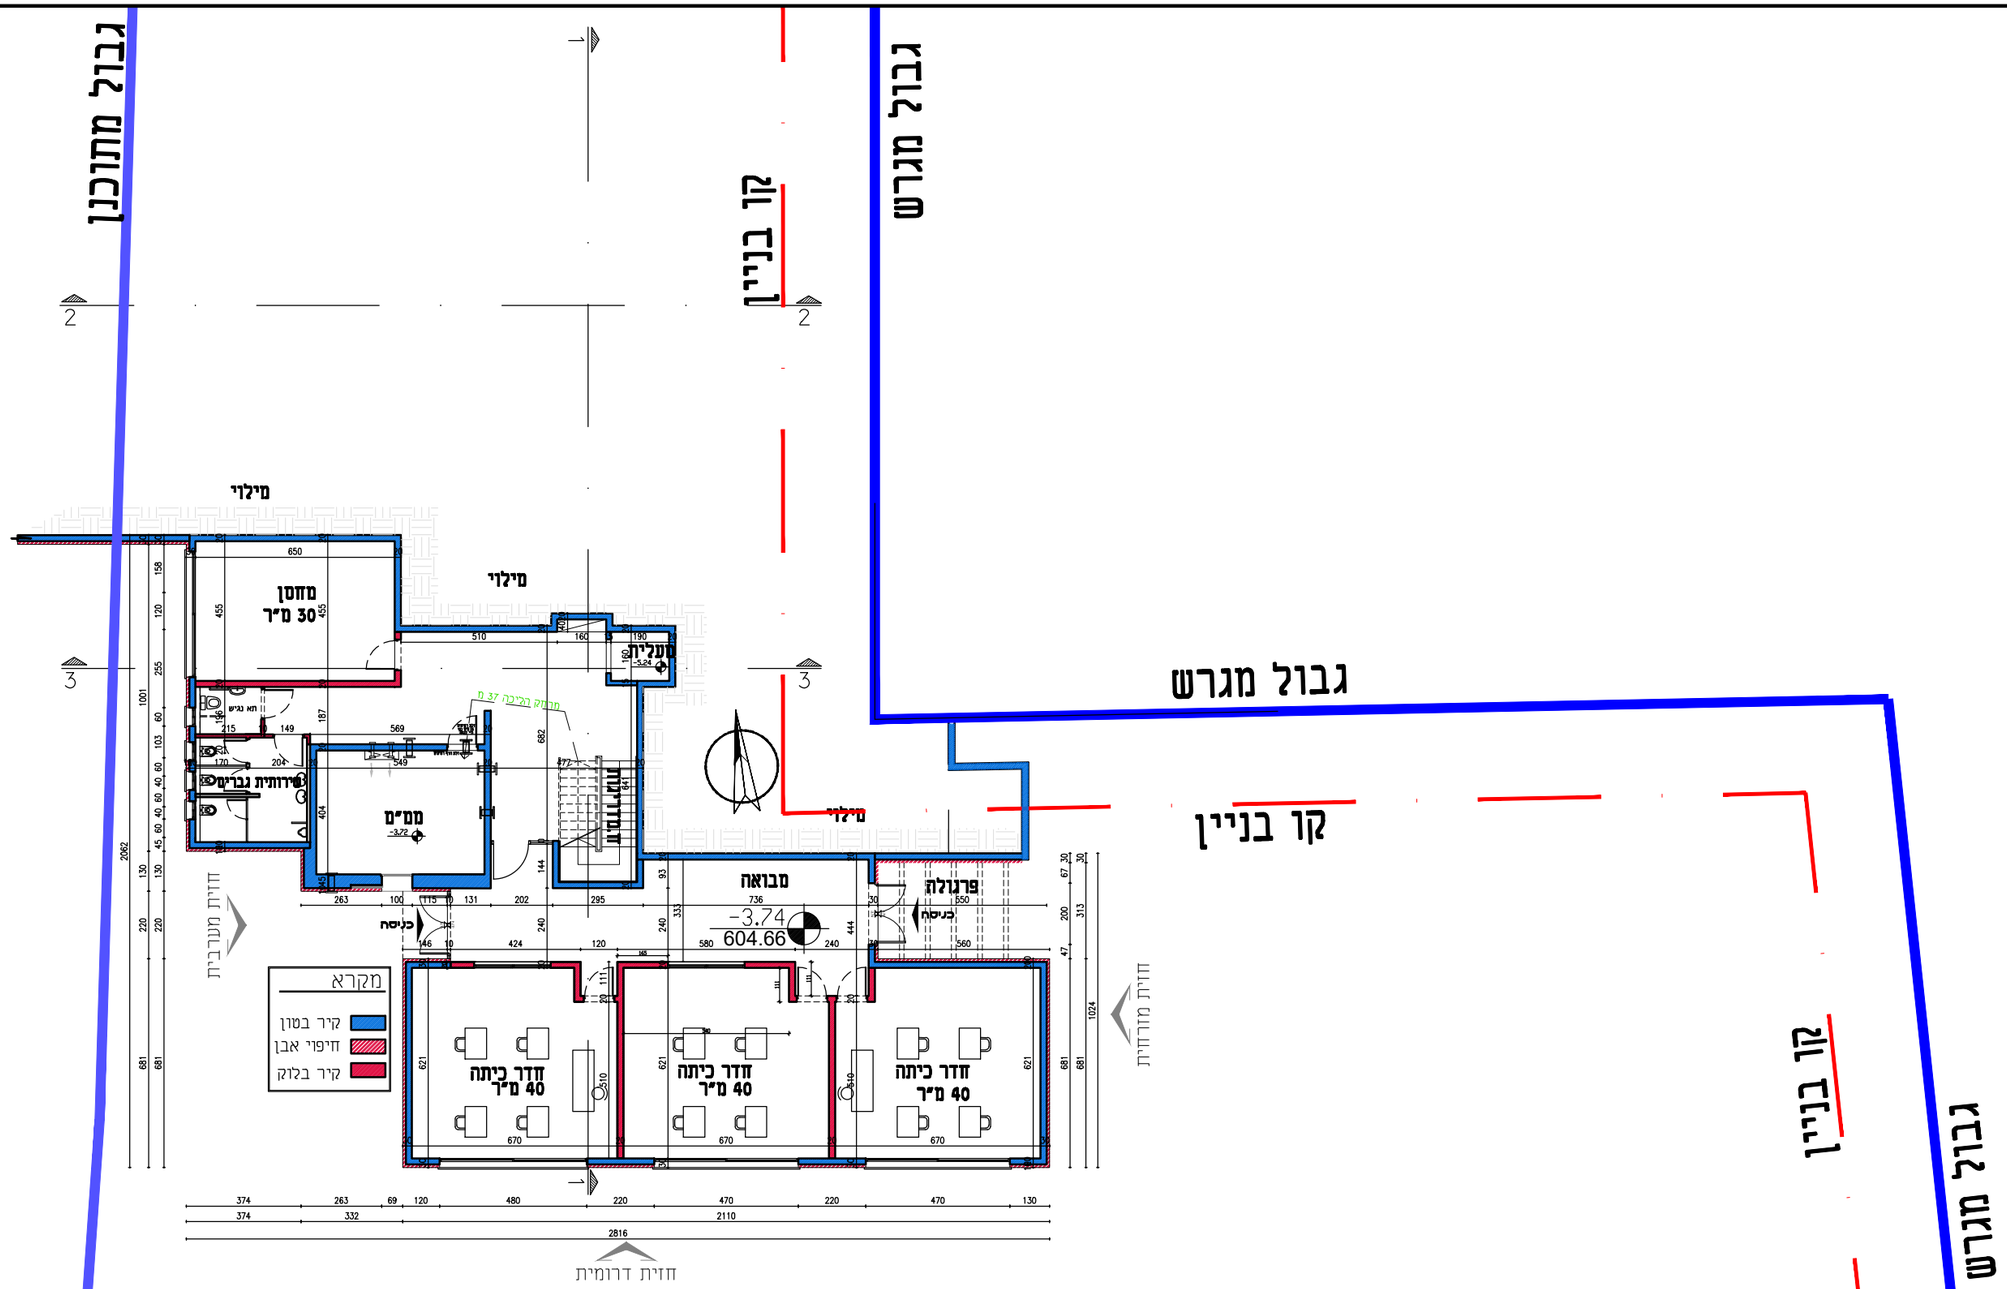

תכנית קומה 1- קנ"מ 1:200

תפוצה

מס'	תאריך	מהות	אדריכל	סנטר	אינס	חשמל	מיזוג	נגישות			מסקר
											ס. פרידס

הערות

1. יש לקרוא תכנית זו עם רשימת התנאים, חוברת הפרטים והרשימות תכניות כל היועצים ומפרט הטיסום.
2. תכניות נוספות רק לאחר תיאום יועצים מאשר כל הרשויות.

הקבלן אחראי לסידור. בכל סתירה של אי התאמות במידות יש להודיע למשרד האדריכל. אין לבצע כל שינוי בתכניות ללא אישור האדריכל. התכניות רק רכושו הפרטי של האדריכל ואין להשתמש בהן ללא אישורו.

מבנה משולב הכולל מועדון נוער ואגף רווחה

עדכונים

מספר	תאריך	מהות העדכון	התיחס
1			
2			
3			
4			
5			

ערך	אדר'אבוניל גטון	שרטט	אדר'אבוניל גטון	בקר	אדר'מוראד עתאמנה

אדריכל מוראד עתאמנה
נייד : 0549-255334

MURAD ARCHITECTS
Architecture, Interior Design & Town Planning
WEBSITE: morad-architects.co.il
טל': 04-6016031 פקס: 04-6905521
דוא"ל: mo.arch99@gmail.com

שם הפרויקט	גוש	חלקה	מגרש
מועדון נוער עין נקובה	30482	14 15 26	400

שם היישוב	שם הרחוב
עין נקובא	עין נקובא

שם התכנית	קנ"מ
תכנית קומה 1- מועדון נוער	1:200

מס' חוברת	מהדורה	לעיון	לביצוע	לתכנון	לעדכון	תאריך
01	1					23/03/2025