


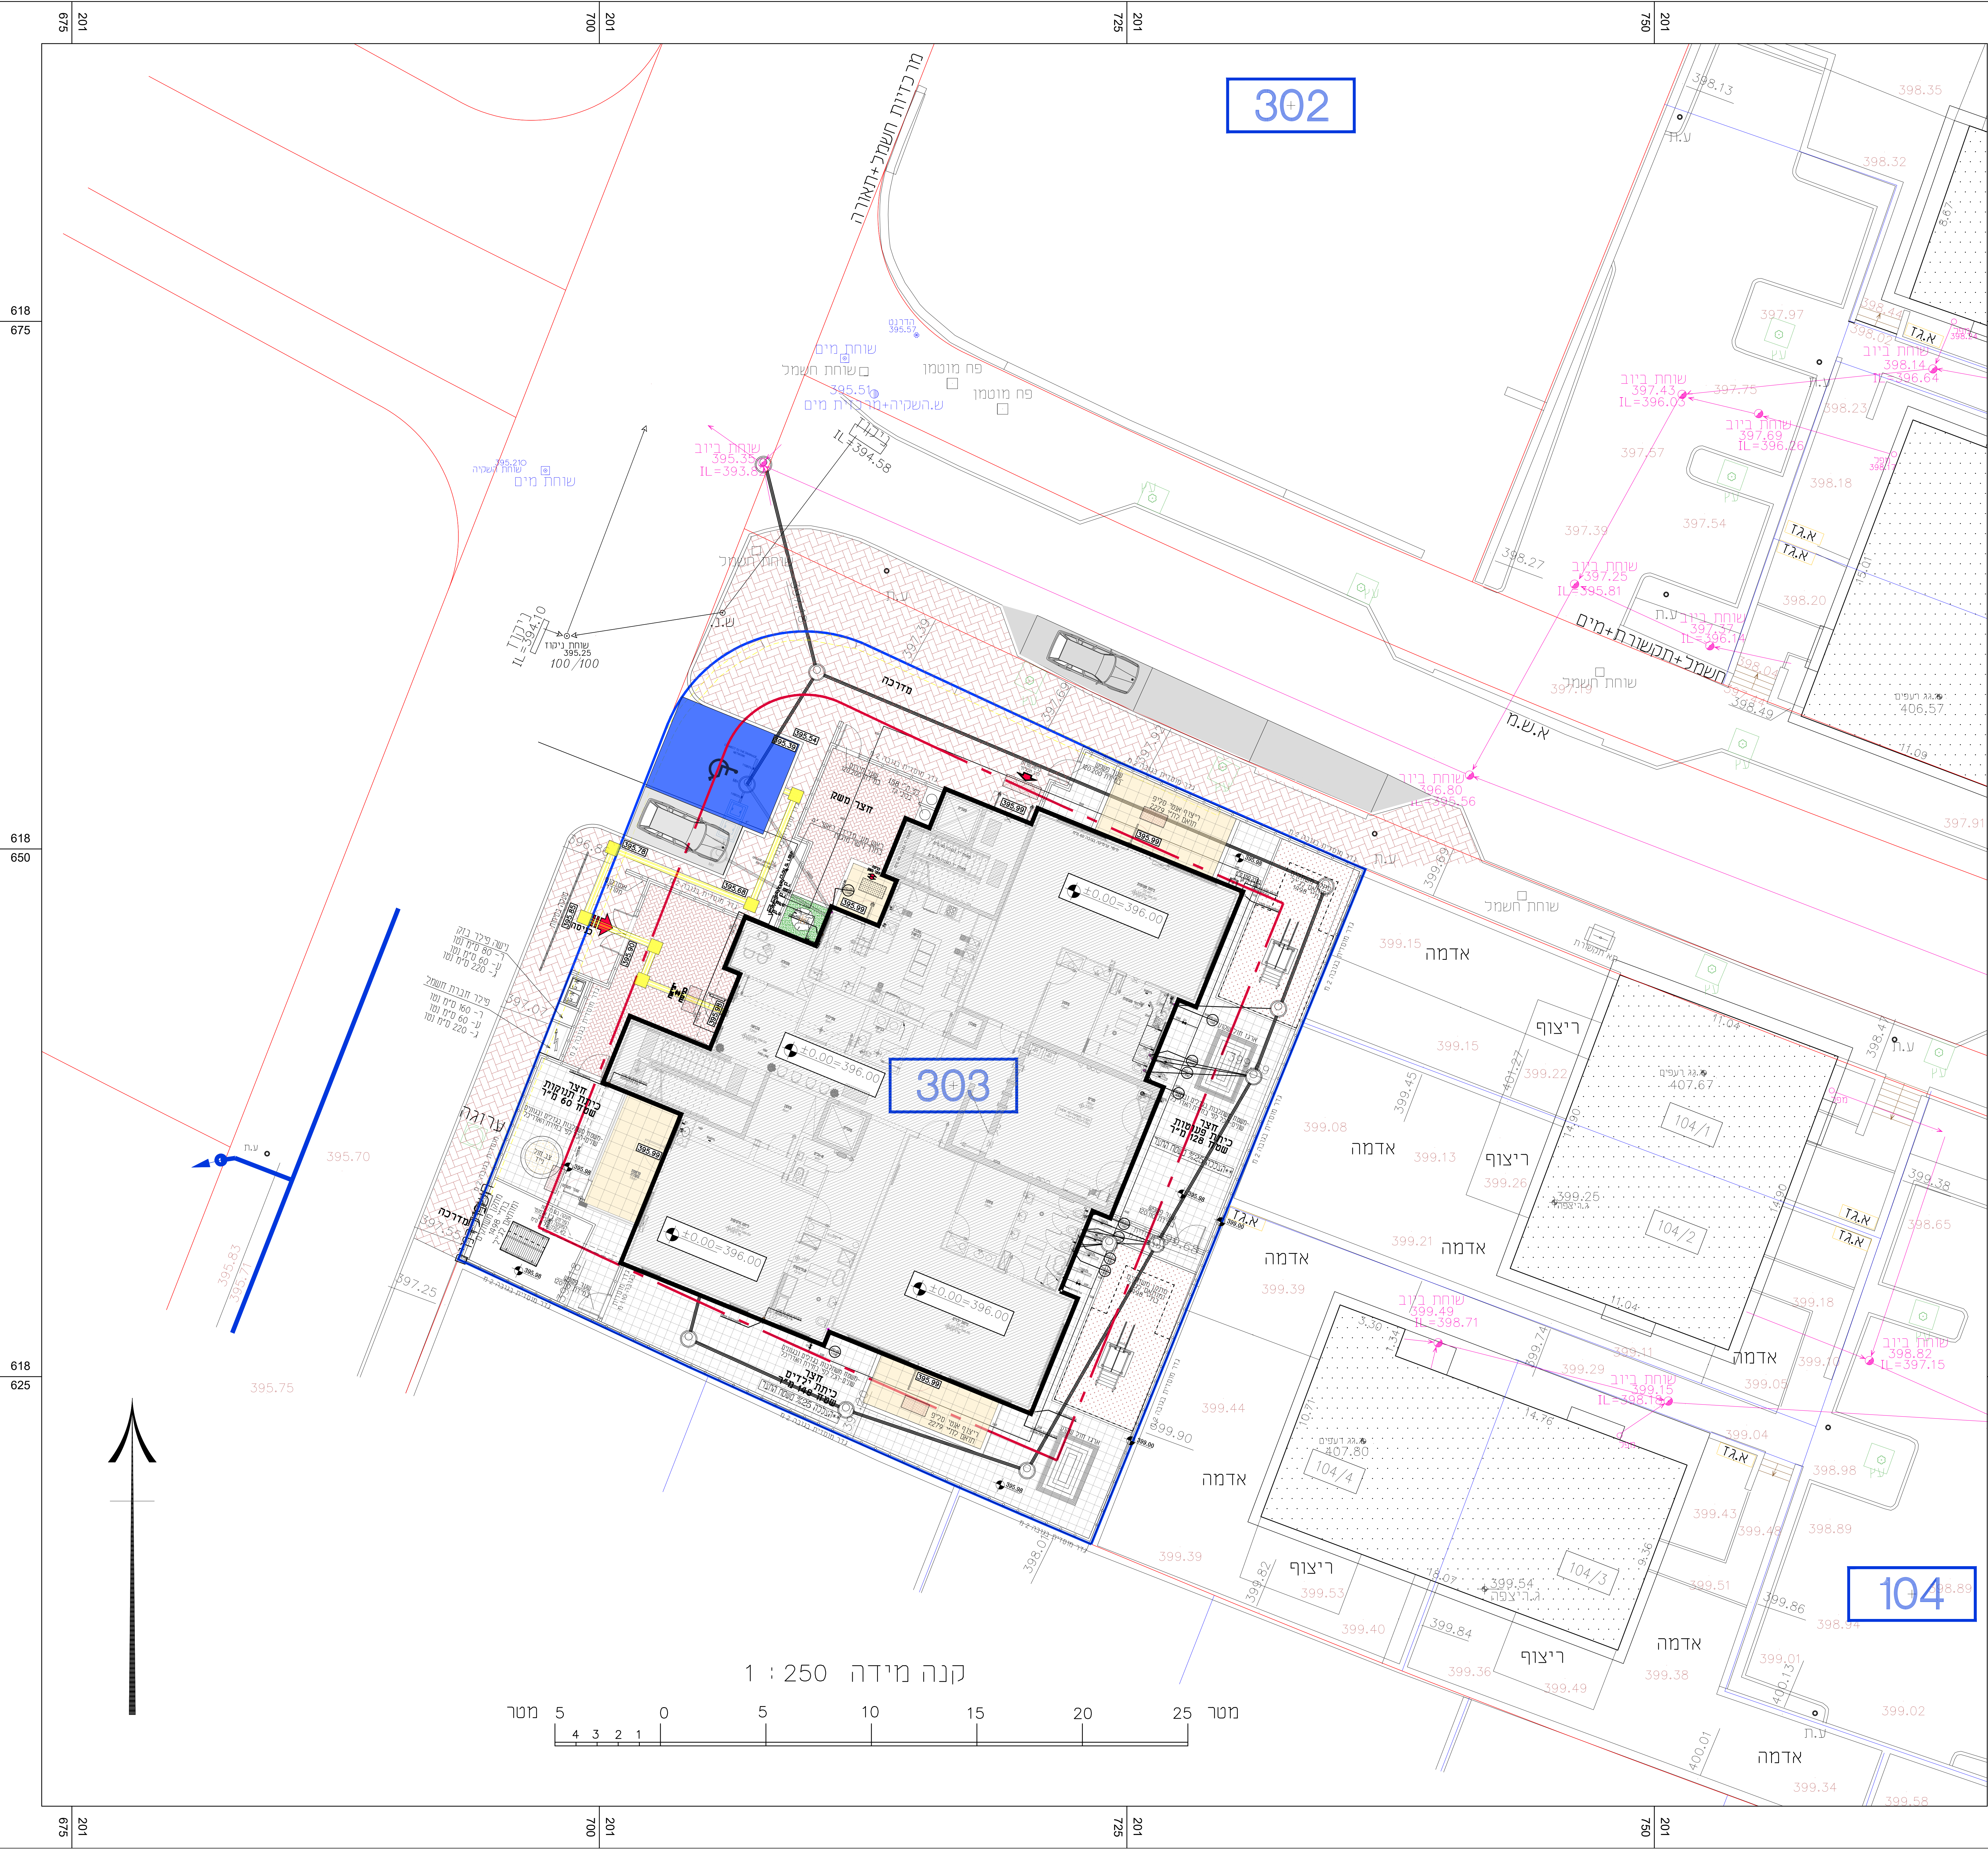

אדריכלות:
אבו רומי אדריכלים
מהנדסים ויועצים בע"מ
אדריכלות - בניינים ופיתוח עירוני
04-9947402 / 04-9948136 : טל
04-9948135 : פקס

מטה חד' רומי - חדר 55 - מס' 30811
אדריכלות: אבו רומי אדריכלים
E-mail: abu.romi@netvision.net.il
aharoni@netvision.net.il

קונסטרוקציה:

אכטסכריה:


חשבו:

סיווג אחיד:

כביש	כביש	כביש

שטח	חומר	החומר	אזור

הערות:

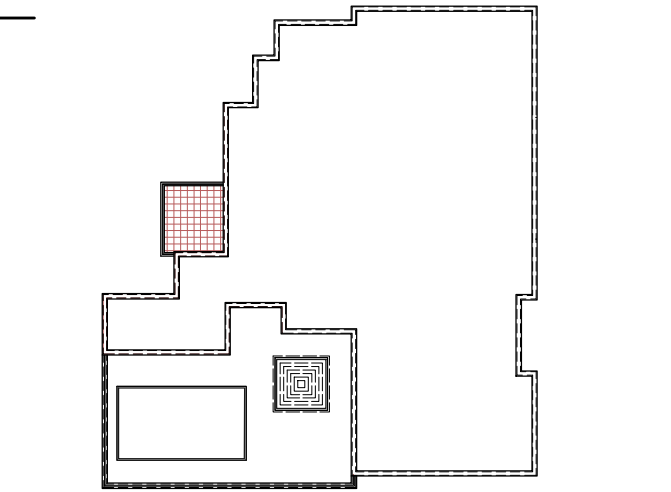

מעון יום
-מטה יהודה-

תוכן הבניין:

תכנית פיתוח

הכונן עבר:

מ.א מטה יהודה

תאריך: 15/09/2025 אדריכל: שמואל אבי-דוד שם: אבו רומי סם: עבודה: סם: מחבר: סם	סם גביון: א-0 סם: מחבר: סם 1:100
---	---